





SKALA 1:50, L=76,86m

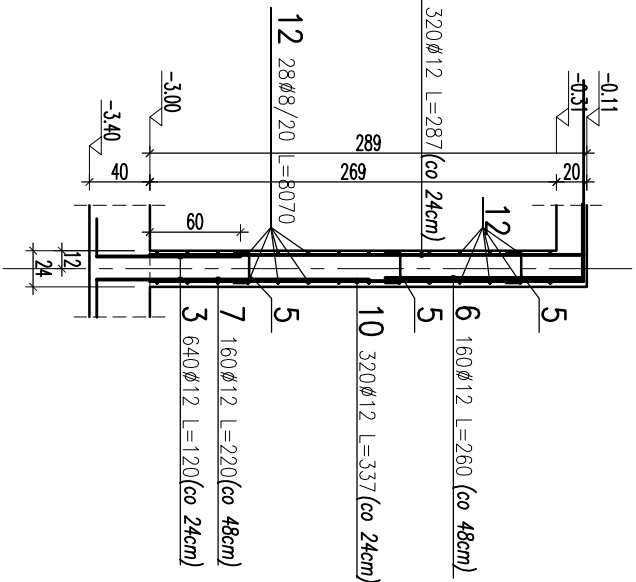

SKALA 1:50, L=2,96m

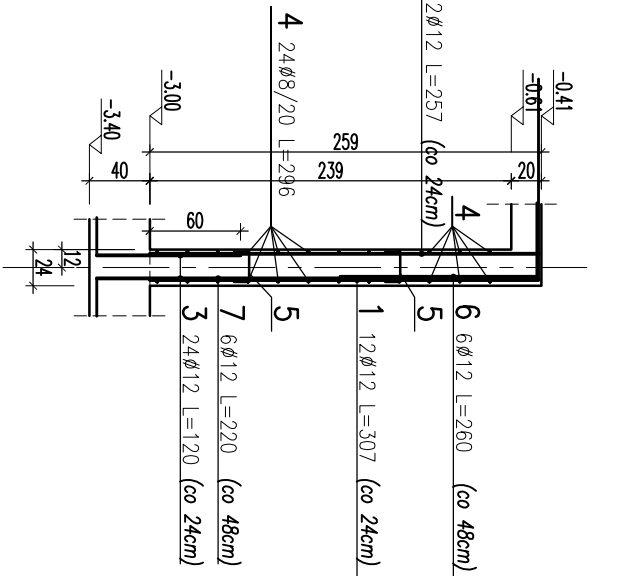

SKALA 1:50, L=2,8m

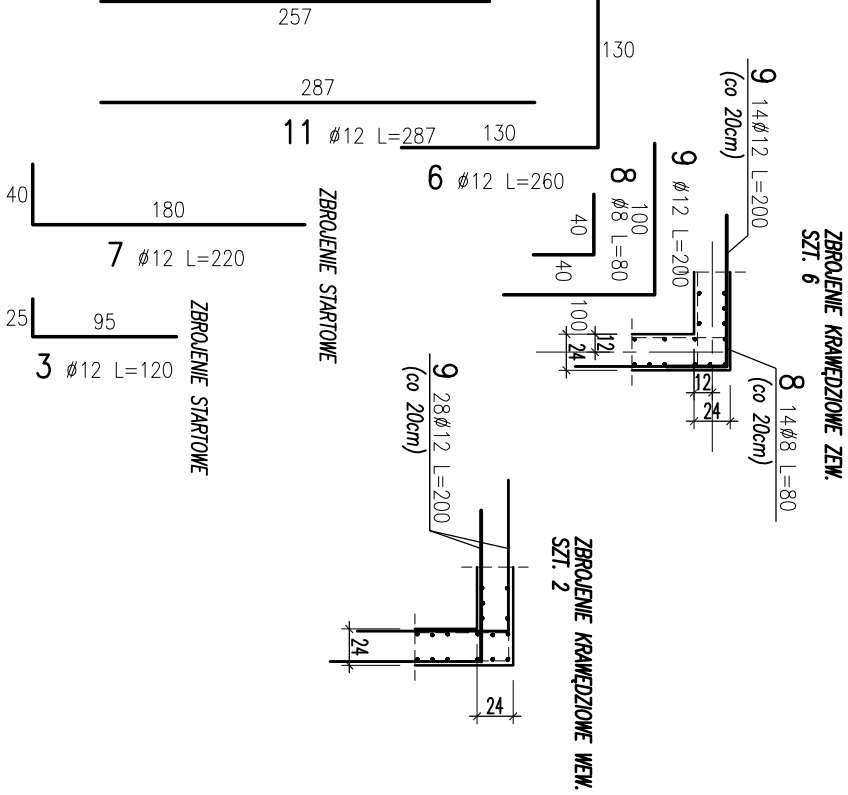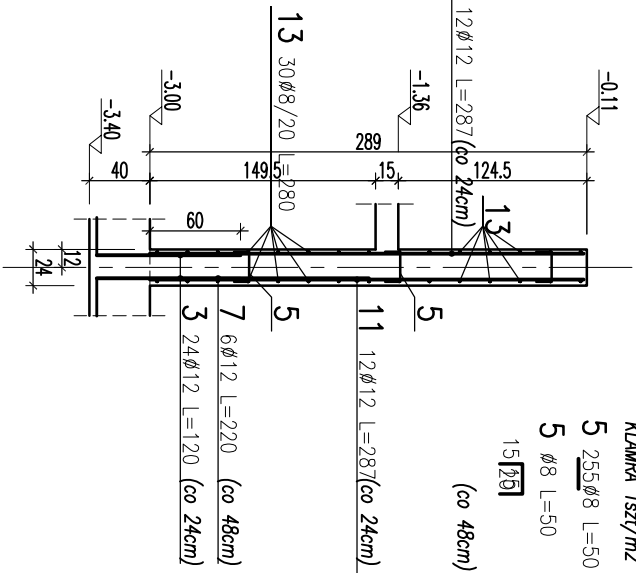

WYKAZ STALI ZBROJENIOWEJ

BIURO PROJEKTOWE				Obiekt:		Krs. Nr rys. Strona Data Wsk	
LUBLIN ZNA. 38A P.712						1	
№	Ø	Klasa	Kształt	Długość	8	12	Długość całkowita [m]
Nr	[mm]	stali	[cm]	[cm]			
1	Ø12	A IIIIN	12	50	307	36,84	
2	Ø12	A IIIIN	12	50	257	30,84	
3	Ø12	A IIIIN	688	25	120	825,6	
4	Ø8	A IIIIN	24	296	71,04		
5	Ø8	A IIIIN	255	15	20	15	50
6	Ø12	A IIIIN	166	130	130	260	431,6
7	Ø12	A IIIIN	172	40	180	220	378,4
8	Ø8	A IIIIN	84	40	40	80	67,2
9	Ø12	A IIIIN	140	100	100	200	280
10	Ø12	A IIIIN	320	50	287	337	1078,4
11	Ø12	A IIIIN	344	287	287	987,28	
12	Ø8	A IIIIN	28	8070	2259,6		
13	Ø8	A IIIIN	30	280	84		
Długość ogółem [m]				2609,34			
Ciężar 1mb [kg]				0,385			
Ciężar ogółem [kg]				1030,7			
Ciężar wg klas stali [kg]				A IIIIN 4826,2			
Ciężar razem [kg]				4826,2			

UWAGA:

- Stal AIIIIN
- Beton C20/25
- Otulina do krawędzi strzemion – 2cm
- Zestawienie stali na jeden element
- Wszystkie wymiary prętów podane w zestawieniach dotyczących wymiarów zewnętrznych

Współfinansowane z funduszy EOG, pochodzących z Islandii, Lichtensteinu i Norwegii oraz środków krajowych



NAZWA OPRACOWAŃ:
REWALORYZACJA BUDYNKU
PRZY ULICY RYMEK II W LĘCZNEJ
W RAMACH REWITALIZACJI
STAREGO MIASTA W LĘCZNEJ

ODKŁADANE:
 1849, 1851, 1852, 1853, 1854, 1855, 1850/1, 1850/2

AUTOR OPRACOWANIA :		PROJEKTANT :		INWESTOR :		
Biuro Projektowe "ARCONET" sp. z o.o. ul. Sielankowa 14/9 20-802 Lublin		dr inż. Piotr Wielgos <div style="display: flex; justify-content: space-between;"> <div style="width: 45%;"> SPRAWOZDAŁCIE mgr inż. Tomasz Telenicz </div> <div style="width: 45%;"> nr uprawnień podpis </div> </div>		ŚCIANA SCP. 2, SCP. 2a, SCP. 2b STADIUM PROJEKT BUDOWLANO-WYKONAWCZY		 <p>Gmina Łęczna Plac Kościuszki 5 21-010 Łęczna</p>
				 <p>MINISTERSTWO INFRASTRUKTURY I ROZWOJU</p>		
				 <p>eea grants</p>		
				 <p>ICELAND DEVELOPMENT FUND</p>		

NINIEJSZE OPRACOWANIE STANOWI DZIEŁO AUTORSKIE I PODLEGA OCHRONIE ZGODNIE Z USTAWĄ 83 Z DNIA 05. 05. 1994. O PRAWIE AUTORSKIM I PRAWACH POKREWNYCH



DATA: XII 2015r.

SKALA: 1:25

NUMER RYSUNKU:

K/22