

WYKAZ STALI ZBROJENIOWEJ

ŚCIANA SCP.3
ZBROJENIE – PRZÓD i TYŁ

SKALA 1:50

Opis:

BIURO PROJEKTOWE



LUBIN ZNA 384 P.712

Rysunek

Strona 1

Data

Nr	Ø	Klasa	Stal	Kształt	Długość [cm]	8	12	Długość całkowita [m]	
1	Ø8	A IIIIN	38	20	40	100	38		
2	Ø8	A IIIIN	32	15	20	50	16		
3	Ø8	A IIIIN	24	635	635	1524			
4	Ø12	A IIIIN	104	287	287	298.48			
5	Ø8	A IIIIN	12	20	50	120	14.4		
6	Ø12	A IIIIN	104	35	85	125	130		
7	Ø8	A IIIIN	8	845	845	845	67.6		
8	Ø8	A IIIIN	8	759	759	759	60.72		
9	Ø12	A IIIIN	3	250	250	250	7.5		
10	Ø12	A IIIIN	3	820	820	820	24.6		
11	Ø8	A IIIIN	32	10	62	180	57.6		
12	Ø8	A IIIIN	12	10	68	196	23.52		
13	Ø8	A IIIIN	12	10	35	172	20.64		
14	Ø8	A IIIIN	12	10	20	100	12		
15	Ø8	A IIIIN	12	10	20	180	21.6		
16	Ø8	A IIIIN	12	10	35	200	24		
									Długość całkowita [m]
									598.48
									469.58
									20.95
									0.988
									200.8
									(A IIIIN) 809.8
									Ciężar razem [kg]
									609.8

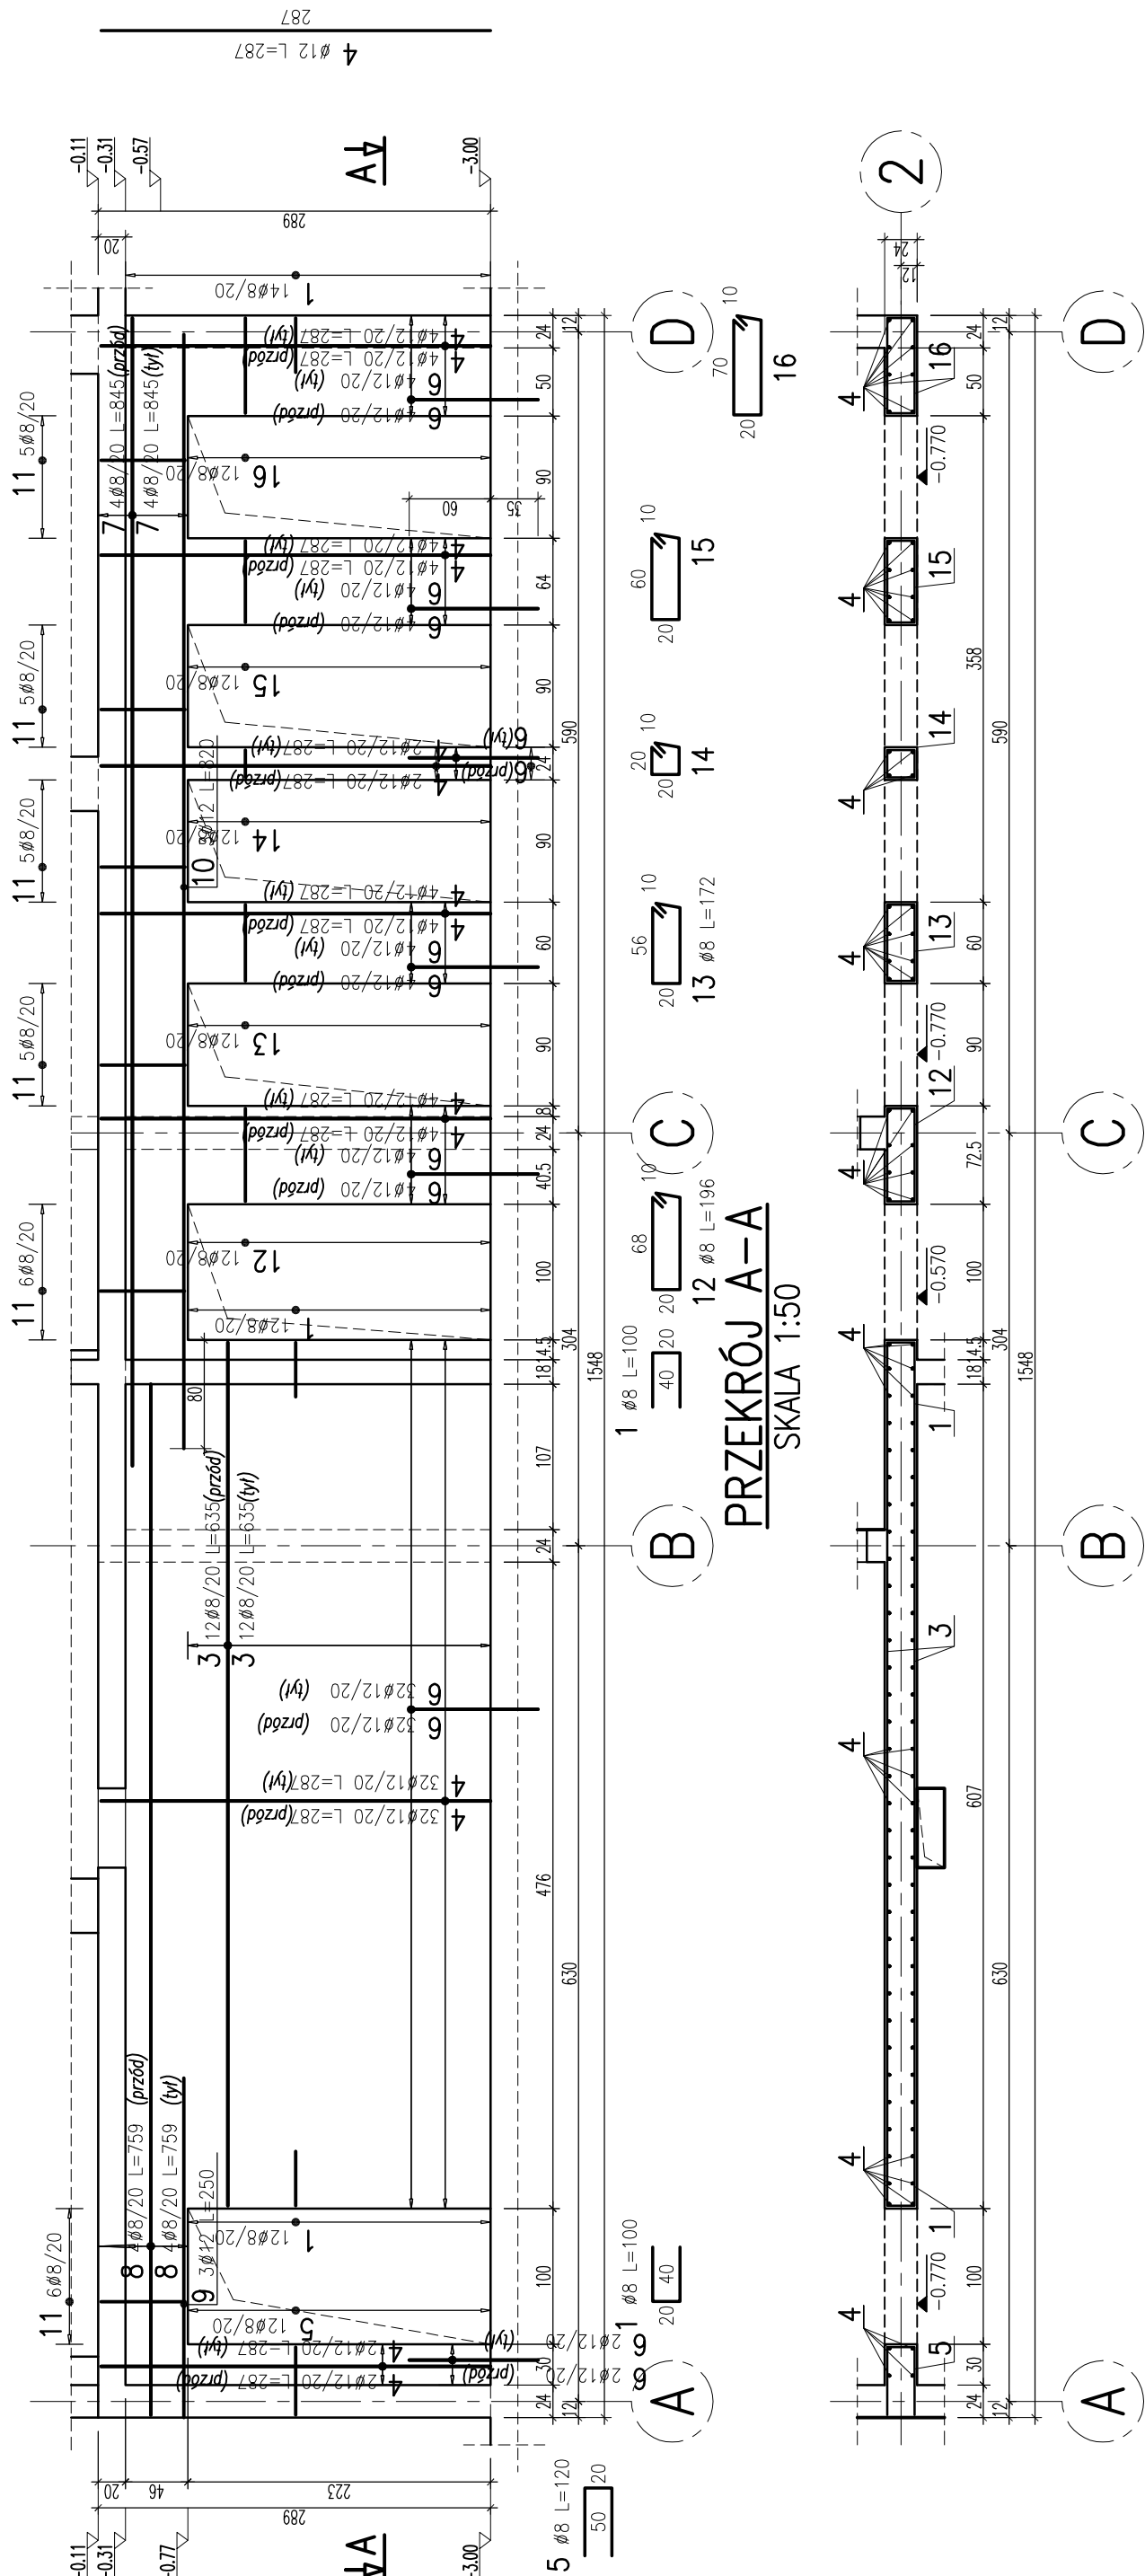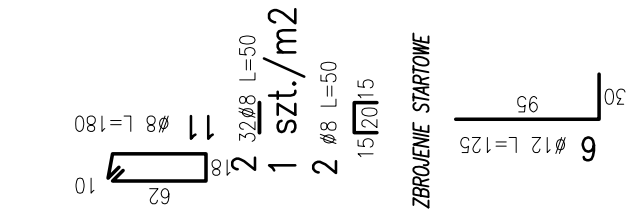

UWAGA:

- Stal AIIIIN
- Beton C20/25
- Otulina do krawędzi strzemion – 2cm
- Zestawienie stali na jeden element
- Wszystkie wymiary prętów podane w zestawieniach dotyczących wymiarów zewnętrznych



MINISTERSTWO
INFRASTRUKTURY
I BUDOWNICTWA



eeagrants



WOJEWÓDZTWO
LUBELSKIE



URZĘDZISKO
WOJEWÓDZKIE
W LUBLINIE



URZĘDZISKO
WOJEWÓDZKIE
W LUBLINIE



