


ŚCIANA SCP.8
ZBROJENIE – PRZÓD i TYŁ
SKALA 1:50

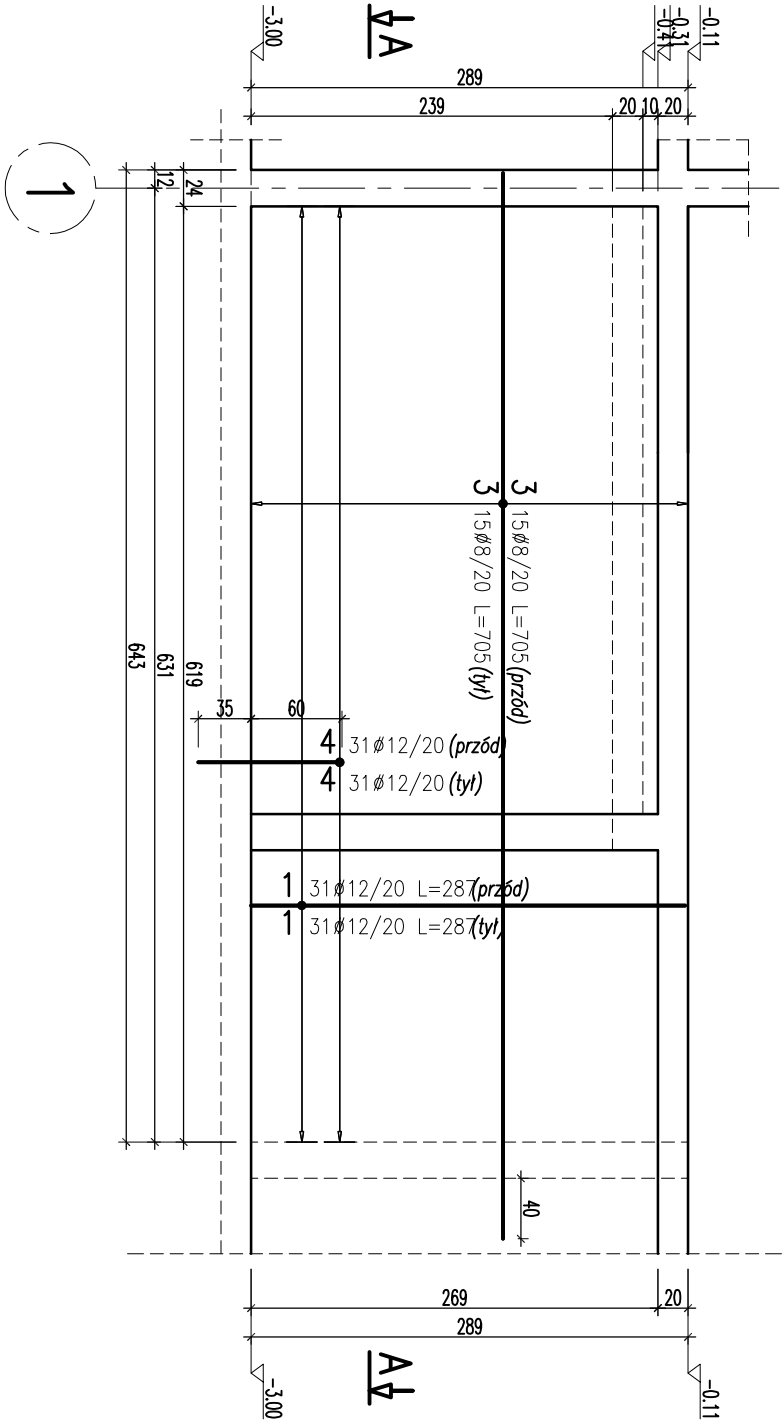

BIURO PROJEKTOWE				Obiekt:				Prz. Nr prz. Strona 1			
LUBLIN ZANA 38A P.712								Długość całkowita [m]			
Nr	Ø [mm]	Klasa	Sztuk	Kształt [cm]	Długość [cm]	8	12				
1	Ø12	A IIIIN	62	287	287		177.94				
2	Ø8	A IIIN	15	19 20 15	50	7.5					
3	Ø8	A IIIN	30	705	705	211.5					
4	Ø12	A IIIN	62	30 95	125		77.5				
				Długość ogólna [m]	219	255.44					
				Ciezar 1mb [kg]	0.395	0.888					
				Ciezar ogólna [kg]		86.5	226.8				
				Ciezar wg klas stali [kg]		(A IIIN) 313.3					
				Ciezar razem [kg]							313.3

2 15 Ø8 L=50
1 szt./m2
2 Ø8 L=50
15 120

4 Ø12 L=125
30 95

ZBROJENIE STARTOWE

- UWAGA:
- Stal AIIIN
 - Beton C20/25
 - Otulina do krawędzi strzemion – 2cm
 - Zestawienie stali na jeden element
 - Wszystkie wymiary prętów podane w zestawieniach dotyczą wymiarów zewnętrznych



RON

NAZWA OPRAĆOWANIA
REWALORYZACJA BUDYNKU
PRZY ULICY RYNEK II W LECZNEJ
W RAMACH REWITALIZACJI
STAREGO MIASTA W LECZNEJ
OBJĘTOŚĆ: 1853, 1853, 1853, 1854, 1855, 1850/1, 1850/2



eea grants



MINISTERSTWO
INFRASTRUKTURY
I ROZWOJU

Współfinansowane z funduszy EOG, pochodzących z Islandii, Lichtensteinu i Norwegii oraz środków krajowych

AUTOR OPRAĆOWANIA:
Biuro Projektowe
"ARCONEL" sp. z o.o.
ul. Stolarska 14/9
20-802 Lublin

PROJEKTANT:
dr inż. Piotr Wleęgós
mgr inż. Tomasz Terencycz

INŻ. UPRAWNIEN
LUB/0280/PWOK/05
LUB/0282/PWOK/05

podpis

NAZWA PROJEKTU
ŚCIANA SCP. 8

PROJEKT
BUDOWLANO-WYKONAWCZY

INWESTOR:
Gmina Łęczna
Plac Kościuszki 5
21-010 Łęczna

DATA XII 2015r.
SKALA 1:25
NUMER RYSUNKU K/28