


WYKAZ STALI ZBROJENIOWEJ

Obiekt:				Rys. Nr rys. Strona 1 Data Wsk.		
Nr	Ø [mm]	Klasa stali	Sztuk	Kształt [cm]	Długość [cm]	Długość całkowita [m]
1	Ø12	A IIIN	4	440	440	17.6
2	Ø12	A IIIN	6	30└┐78	108	6.48
3	Ø12	A IIIN	2	429	429	8.58
4	Ø6	A IIIN	29	8└┐35┐20	126	36.54
				Długość ogółem [m]	36.54	32.66
				Ciepota 1mb [kg]	0.222	0.888
				Ciepota ogółem [kg]	8.1	29
				Ciepota wg klas stali [kg]	(A IIIN) 37.1	
				Ciepota razem [kg]		37.1



S2.4
SZT.1 SKALA 1:25

1-1
1:25

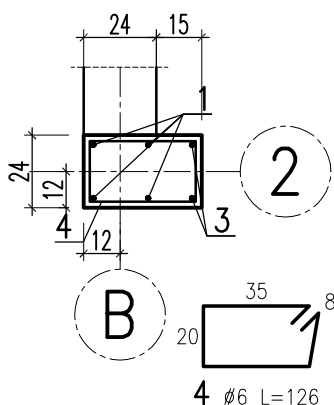

UWAGA:

- Stal AIIIN
- Beton C20/25
- Otulina do krawędzi strzemion - 2cm
- Zestawienie stali na jeden element
- Wszystkie wymiary prętów podane w zestawieniach dotyczą wymiarów zewnętrznych

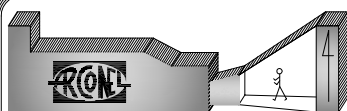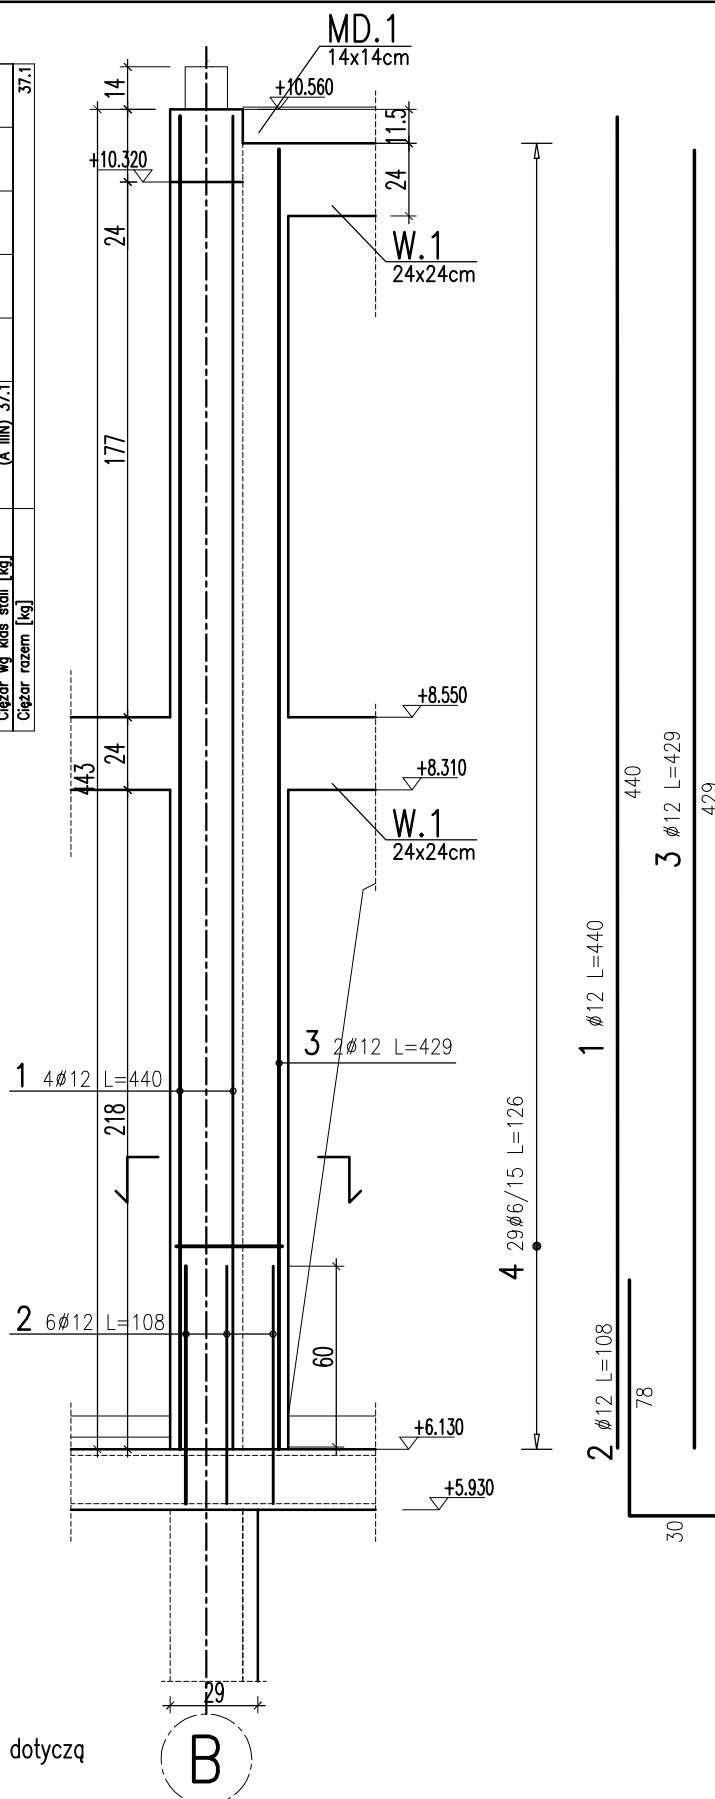

NAZWA OPRACOWANIA
**REWALORYZACJA BUDYNKU
PRZY ULICY RYNEK II W ŁĘCZNEJ
W RAMACH REWITALIZACJI
STAREGO MIASTA W ŁĘCZNEJ**

Działki nr:
1849, 1851, 1852, 1853, 1854, 1855, 1856, 1857, 1850/1, 1850/2
Jednostka ewidencyjna:
061003_4 Łęczna - miasto

AUTOR OPRACOWANIA:
**Biurowo Projektowe
"ARCONEL" sp. z o.o.**
ul. Sietankowa 14/9
20-802 Lublin

PROJEKTANT:
dr inż. Piotr Wielgos
SPRAWDZIŁ:
mgr inż. Tomasz Teterycz
OPRAWOWAŁ:

nr uprawnień
LUB/0280/PWOK/05
LUB/0282/PWOK/05

podpis

NAZWA RYSUNKU
SŁUP S2.4
STADIUM
**PROJEKT
WYKONWCZY - ZAMIENNY**



INWESTOR:
**Gmina Łęczna
Plac Kościuszki 5
21-010 Łęczna**

DATA
VIII 2017r.
SKALA
1:25
NUMER RYSUNKU
K/37

NINIEJSZE OPRACOWANIE STANOWI DZIEŁO AUTORSKIE I PODLEGA OCHRONIE ZGODNIE Z USTAWĄ 83 Z DNIA 05.05.1994 O PRAWIE AUTORSKIM I PRAWACH POKREWNYCH