


BP.2


SZT.1 SKALA 1:25

3 $\emptyset 12$ L=500

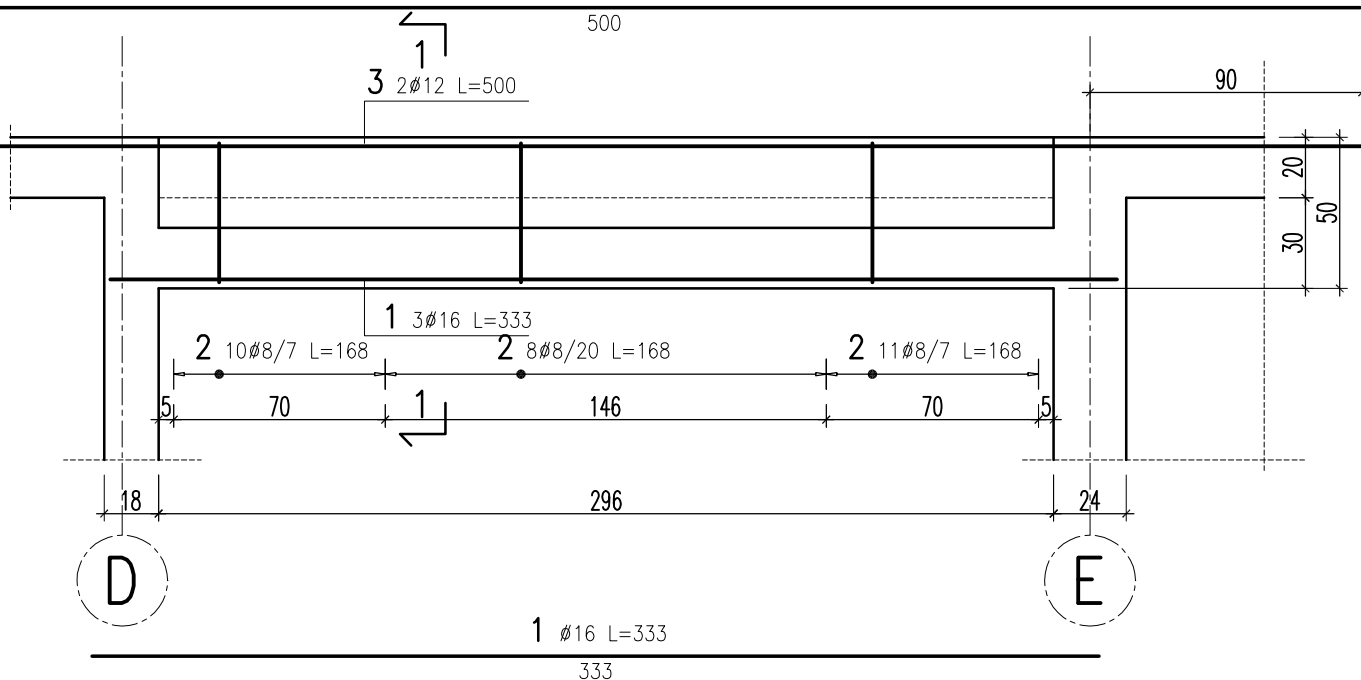


WYKAZ STALI ZBROJENIOWEJ

BIURO PROJEKTOWE LUBLIN ZANA 38A P.712				Obiekt:		Rys. Nr rys. Strona 1 Data Wyk	
Nr	\emptyset [mm]	Klasa stali	Sztuk	Kształt [cm]	Długość [cm]	Długość całkowita [m]	
1	$\emptyset 16$	A IIIN	3	333	333	8	12
2	$\emptyset 8$	A IIIN	29	46	168	48.72	10
3	$\emptyset 12$	A IIIN	2	500	500	10	16
Długość ogółem [m]						48.72	9.99
Ciężar 1mb [kg]						0.395	0.888
Ciężar ogółem [kg]						19.2	8.9
Ciężar wg klas stali [kg]						(A IIIN) 43.9	15.8
Ciężar razem [kg]						43.9	

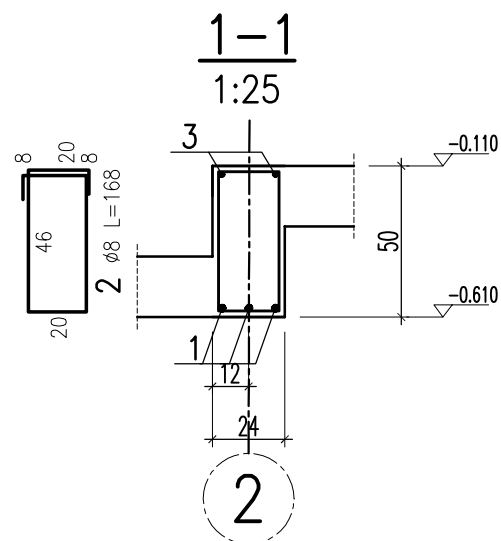

UWAGA:

- Stal AIIIN
- Beton C25/30
- Otulina do krawędzi strzemion - 2cm
- Zestawienie stali na jeden element
- Wszystkie wymiary prętów podane w zestawieniach dotyczą wymiarów zewnętrznych

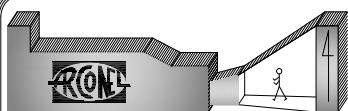

NAZWA OPRACOWANIA
**REWALORYZACJA BUDYNKU
PRZY ULICY RYNEK II W ŁĘCZNEJ
W RAMACH REWITALIZACJI
STAREGO MIASTA W ŁĘCZNEJ**

Działki nr:
1849, 1851, 1852, 1853, 1854, 1855, 1856, 1857, 1850/1, 1850/2
Jednostka ewidencyjna:
061003_4 Łęczna - miasto

AUTOR OPRACOWANIA : Biuro Projektowe "ARCONEL" sp. z o.o. ul.Sielankowa 14/9 20-802 Lublin		PROJEKTANT : dr inż. Piotr Wielgos	nr uprawnień LUB/0280/PWOK/05	podpis	NAZWA RYSUNKU BELKA BP.2		INWESTOR : Gmina Łęczna Plac Kościuski 5 21-010 Łęczna	DATA VIII 2017r.
SPRAWDZIŁ: mgr inż. Tomasz Teterycz		OPRACOWAŁ: LUB/0282/PWOK/05	LUB/0282/PWOK/05		STADIUM PROJEKT WYKONWCZY - ZAMIENNY		SKALA 1:25	NUMER RYSUNKU
NINIEJSZE OPRACOWANIE STANOWI DZIEŁO AUTORSKIE I PODLEGA OCHRONIE ZGODNIE Z USTAWĄ 83 Z DNIA 05.05.1994 O PRAWIE AUTORSKIM I PRAWACH POKREWNYCH							K/44	