


# WYKAZ STALI ZBROJENIOWEJ

				Obiekt:		Rys. Nr rys. Strona 1 Data Wyk			
Nr	Ø [mm]	Klasa stali	Sztuk	Kształt [cm]	Długość [cm]	Długość całkowita [m]			
1	Ø12	A IIIN	4		1750	6	12	70	
2	Ø6	A 0	88		94	82.72			
3	Ø12	A IIIN	20		120		24		
Długość ogółem [m]						82.72	94		
Ciężar 1mb [kg]						0.222	0.888		
Ciężar ogółem [kg]						18.4	83.5		
Ciężar wg klas stali [kg]						(A 0) 18.4	(IIIN) 83.5		
Ciężar razem [kg]									101.9


**W.5**

SKALA 1:25 L=2x8,8m

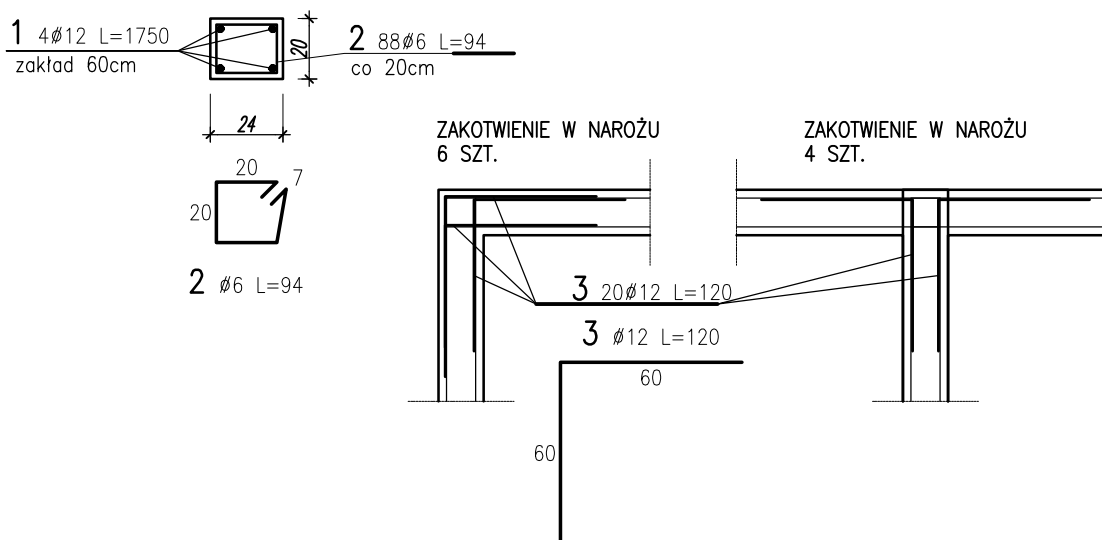

## UWAGA:

- Stal AIIIN
- Beton C20/25
- Otulina do krawędzi strzemion - 2cm
- Zestawienie stali na jeden element
- Wszystkie wymiary prętów podane w zestawieniach dotyczą wymiarów zewnętrznych

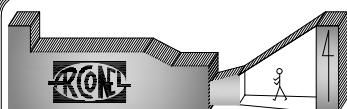

NAZWA OPRACOWANIA  
**REWALORYZACJA BUDYNKU  
PRZY ULICY RYNEK II W ŁĘCZNEJ  
W RAMACH REWITALIZACJI  
STAREGO MIASTA W ŁĘCZNEJ**

Działki nr:  
1849, 1851, 1852, 1853, 1854, 1855, 1856, 1857, 1850/1, 1850/2  
Jednostka ewidencyjna:  
061003\_4 Łęczna - miasto

AUTOR OPRACOWANIA:  
**Biurowo Projektowe  
"ARCONEL" sp. z o.o.**  
ul. Sielankowa 14/9  
20-802 Lublin

PROJEKTANT:  
dr inż. Piotr Wielgos  
SPRAWDZIŁ:  
mgr inż. Tomasz Teterycz  
OPRACOWAŁ:

nr uprawnień  
LUB/0280/PWOK/05  
LUB/0282/PWOK/05

podpis

NAZWA RYSUNKU

**WIENIEC W.5**

STADIUM

**PROJEKT  
WYKONWCZY - ZAMIENNY**



INWESTOR:  
**Gmina Łęczna  
Plac Kościuszki 5  
21-010 Łęczna**

DATA **VIII 2017r.**

SKALA **1:25**

NUMER RYSUNKU

**K/68**

NINIEJSZE OPRACOWANIE STANOWI DZIEŁO AUTORSKIE I PODLEGA OCHRONIE ZGODNIE Z USTAWĄ 83 Z DNIA 05.05.1994 O PRAWIE AUTORSKIM I PRAWACH POKREWNYCH