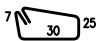
 
 


WYKAZ STALI ZBROJENIOWEJ



BIURO PROJEKTOWE LUBLIN ZANA 38A P.712				Obiekt:		Rys. Nr rys. Strona 1 Data Wyk					
Nr	Ø [mm]	Klasa stali	Sztuk	Kształt [cm]	Długość [cm]	Długość całkowita [m]					
						6	8	10	12		
1	Ø6	A IIIN	53		124	65.72					
2	Ø12	A IIIN	4		1790				71.6		
3	Ø10	A IIIN	86		150			129			
4	Ø8	A IIIN	2		1790		35.8				
5	Ø12	A IIIN	16		178				28.48		
Długość ogółem [m]						65.72	35.8	129	100.08		
Ciężar 1mb [kg]						0.222	0.395	0.617	0.888		
Ciężar ogółem [kg]						14.6	14.1	79.6	88.9		
Ciężar wg klas stali [kg]						(A IIIN) 197.2					
Ciężar razem [kg]											

A 1.05

197.2


FL.4

L=17,3m SKALA 1:25

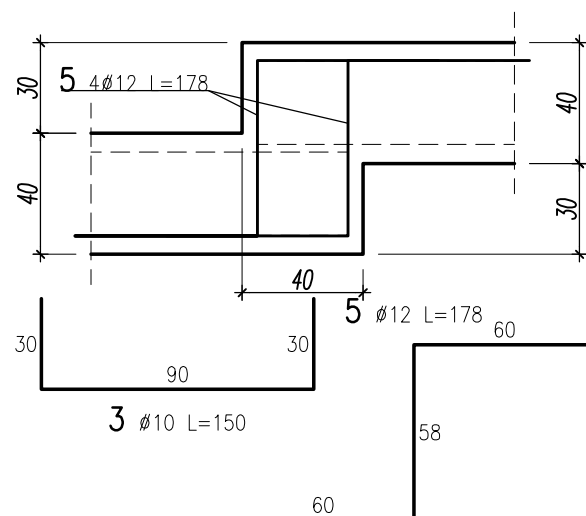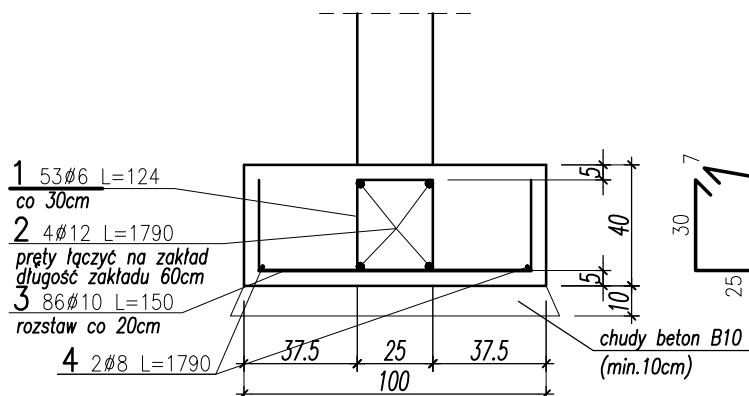

UWAGA:

- BETON C20/25
- Pod fundamentami chudy beton B10 gr.10cm
- Otulina zbrojenia – fundanty 5cm
- Ściany fundamentowe zaizolować przeciwwilgociowo dwiema warstwami rozтворów bitumicznych
- Osadzić zbrojenie startowe trzpieni i słupów

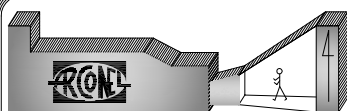

NAZWA OPRACOWANIA
**REWALORYZACJA BUDYNKU
PRZY ULICY RYNEK II W ŁĘCZNEJ
W RAMACH REWITALIZACJI
STAREGO MIASTA W ŁĘCZNEJ**

Działki nr:
1849,1851,1852,1853,1854,1855,1856,1857,1850/1,1850/2
Jednostka ewidencyjna:
061003_4 Łęczna - miasto

AUTOR OPRACOWANIA:
**Biuro Projektowe
"ARCONEL" sp. z o.o.
ul.Sielankowa 14/9
20-802 Lublin**

PROJEKTANT:
dr inż. Piotr Wielgos
SPRAWDZIŁ:
mgr inż. Tomasz Teterycz
OPRACOWAŁ:

nr uprawnień
LUB/0280/PWOK/05
LUB/0282/PWOK/05

podpis

NAZWA RYSUNKU

FL.4

STADIUM

**PROJEKT
WYKONWCZY - ZAMIENNY**



INWESTOR:
**Gmina Łęczna
Plac Kościuszki 5
21-010 Łęczna**

DATA **VIII 2017r.**

SKALA **1:50**

NUMER RYSUNKU

K/14

NINIEJSZE OPRACOWANIE STANOWI DZIEŁO AUTORSKIE I PODLEGA OCHRONIE ZGODNIE Z USTAWĄ 83 Z DNIA 05.05.1994 O PRAWIE AUTORSKIM I PRAWACH POKREWNYCH