


ŚCIANA SCP.9

SKALA 1:50, L=20,5

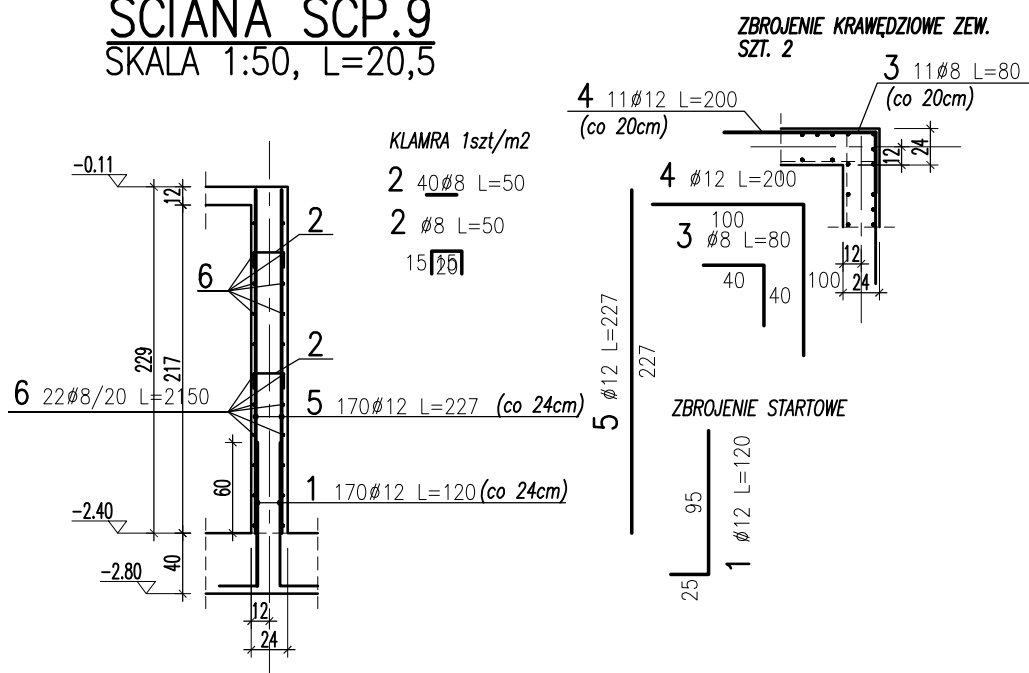


WYKAZ STALI ZBROJENIOWEJ

BIURO PROJEKTOWE LUBLIN ZANA 38A P.712				Obiekt:		Rys. Nr rys. Strona 1 Data Wyk	
Nr	Ø [mm]	Klasa stali	Sztuk	Kształt [cm]	Długość [cm]	Długość całkowita [m]	
1	Ø12	A IIIN	170	25 95	120	8	12
2	Ø8	A IIIN	40	15 20 15	50	20	
3	Ø8	A IIIN	22	40 40	80	17.6	
4	Ø12	A IIIN	22	100 100	200	44	
5	Ø12	A IIIN	170	227	227	385.9	
6	Ø8	A IIIN	22		2150	473	
Długość ogółem [m]					510.6	633.9	
Ciężar 1mb [kg]					0.395	0.888	
Ciężar ogółem [kg]					201.7	562.9	
Ciężar wg klas stali [kg]					(A IIIN)	764.6	
Ciężar razem [kg]							764.6

UWAGA:

- Stal AIIIN
- Beton C20/25
- Otulina do krawędzi strzemion - 2cm
- Zestawienie stali na jeden element
- Wszystkie wymiary prętów podane w zestawieniach dotyczą wymiarów zewnętrznych

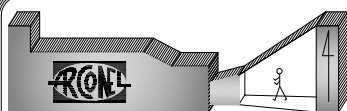

NAZWA OPRACOWANIA
**REWALORYZACJA BUDYNKU
PRZY ULICY RYNEK II W ŁĘCZNEJ
W RAMACH REWITALIZACJI
STAREGO MIASTA W ŁĘCZNEJ**

Działki nr:
1849, 1851, 1852, 1853, 1854, 1855, 1856, 1857, 1850/1, 1850/2
Jednostka ewidencyjna:
061003_4 Łęczna - miasto

AUTOR OPRACOWANIA:
**Biuro Projektowe
"ARCONEL" sp. z o.o.**
ul. Sielankowa 14/9
20-802 Lublin

PROJEKTANT:
dr inż. Piotr Wielgos
SPRAWDZIŁ:
mgr inż. Tomasz Teterycz
OPRACOWAŁ:

nr uprawnień
LUB/0280/PWOK/05
LUB/0282/PWOK/05

podpis

NAZWA RYSUNKU
ŚCIANA SCP.9
STADIUM
**PROJEKT
WYKONWCZY - ZAMIENNY**



INWESTOR:
**Gmina Łęczna
Plac Kościuszki 5
21-010 Łęczna**

DATA
VIII 2017r.
SKALA
1:25
NUMER RYSUNKU

NINIEJSZE OPRACOWANIE STANOWI DZIEŁO AUTORSKIE I PODLEGA OCHRONIE ZGODNIE Z USTAWĄ 83 Z DNIA 05.05.1994 O PRAWIE AUTORSKIM I PRAWACH POKREWNYCH

K/29