

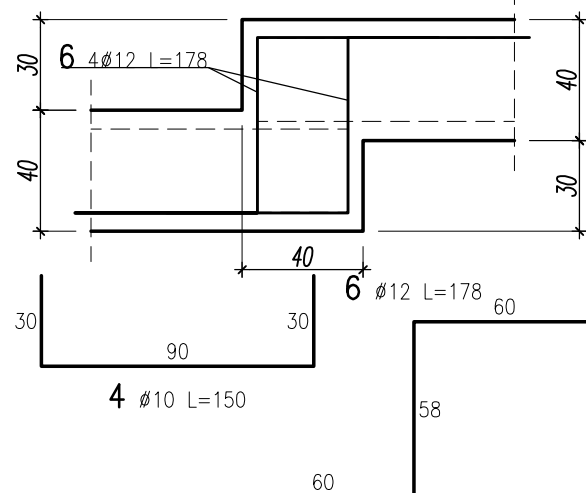


BIURO PROJEKTOWE				Objekt:		Rys. Nr rys. Strona 1 Data Wyk						
LUBLIN ZANA 38A P.712												
Nr	Ø [mm]	Klasa stali	Sztuk	Kształt [cm]	Długość [cm]	Długość całkowita [m]						
						6	8	10	12			
1	Ø6	A IIIN	236		124	292.64						
2	Ø12	A IIIN	4		7450				298			
3	Ø12	A IIIN	6		120				7.2			
4	Ø10	A IIIN	354		150			531				
5	Ø8	A IIIN	2		7450		149					
6	Ø12	A IIIN	16		178				28.48			
Długość ogółem [m]						292.64	149	531	333.68			
Ciężar 1mb [kg]						0.222	0.395	0.617	0.888			
Ciężar ogółem [kg]						65	58.9	327.6	296.3			
Ciężar wg klas stali [kg]						(A IIIN) 747.8						
Ciężar razem [kg]												

L=70,9m SKALA 1:25

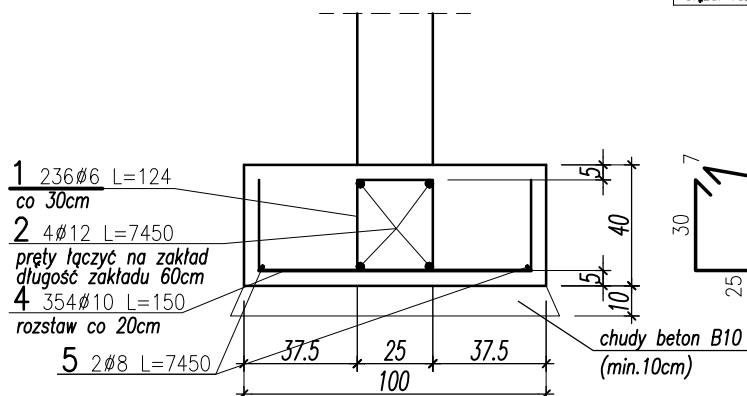


- BEETON C20/25
- Pod fundamentami chudy beton B10 gr.10cm
- Otulina zbrojenia – fundmanty 5cm
- Ściany fundamentowe zaizolować przeciwwilgociowo dwiema warstwami roztworów bitumicznych
- Osadzić zbrojenie startowe trzpieni i słupów

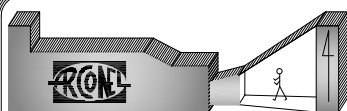

NAZWA OPRACOWANIA
**REWALORYZACJA BUDYNKU
PRZY ULICY RYNEK II W ŁĘCZNEJ
W RAMACH REWITALIZACJI
STAREGO MIASTA W ŁĘCZNEJ**

Działki nr:
1849,1851,1852,1853,1854,1855,1856,1857,1850/1,1850/2
Jednostka ewidencyjna:
061003 4 Łączna - miasto

AUTOR OPRACOWANIA : Biuro Projektowe "ARCONEL" sp. z o.o. ul.Sielankowa 14/9 20-802 Lublin	PROJEKTANT :	nr uprawnień	podpis	NAZWA RYSUNKU		INWESTOR :	DATA
	dr inż. Piotr Wielgos	LUB/0280/PWOK/05		FL. 1		Gmina Łęczeska Plac Kościuszki 5 21-010 Łęczna	VIII 2017r
	SPRAWDZIŁ: mgr inż. Tomasz Teterycz	LUB/0282/PWOK/05		STADIUM PROJEKT WYKONWCZY - ZAMIENNY			SKALA 1:50
OPRACOWAŁ:							NUMER RYSUNKU
NINIEJSZE OPRACOWANIE STANOWI DZIEŁO AUTORSKIE I PODLEGA OCHRONIE ZGODNIE Z USTAWĄ 83 Z DNIA 05.05.1994 O PRAWIE AUTORSKIM I PRAWACH POKREWNYCH							
K/11							