



WYKAZ STALI ZBROJENIOWEJ

				Obiekt:	Rys. Nr rys. Strona 1 Data Wyk			
Nr	Ø [mm]	Klasa stali	Sztuk	Kształt [cm]	Długość [cm]	Długość całkowita [m]		
1	Ø6	A IIIIN	18		94	6	12	
2	Ø12	A IIIIN	6		281		16.86	
3	Ø12	A IIIIN	6		108		6.48	
4	Ø12	A IIIIN	3		92		2.76	
Długość ogółem [m]						16.92	26.1	
Ciężar 1mb [kg]						0.222	0.888	
Ciężar ogółem [kg]						3.8	23.2	
Ciężar wg klas stali [kg]						(A IIIIN)	27	
Ciężar razem [kg]								27

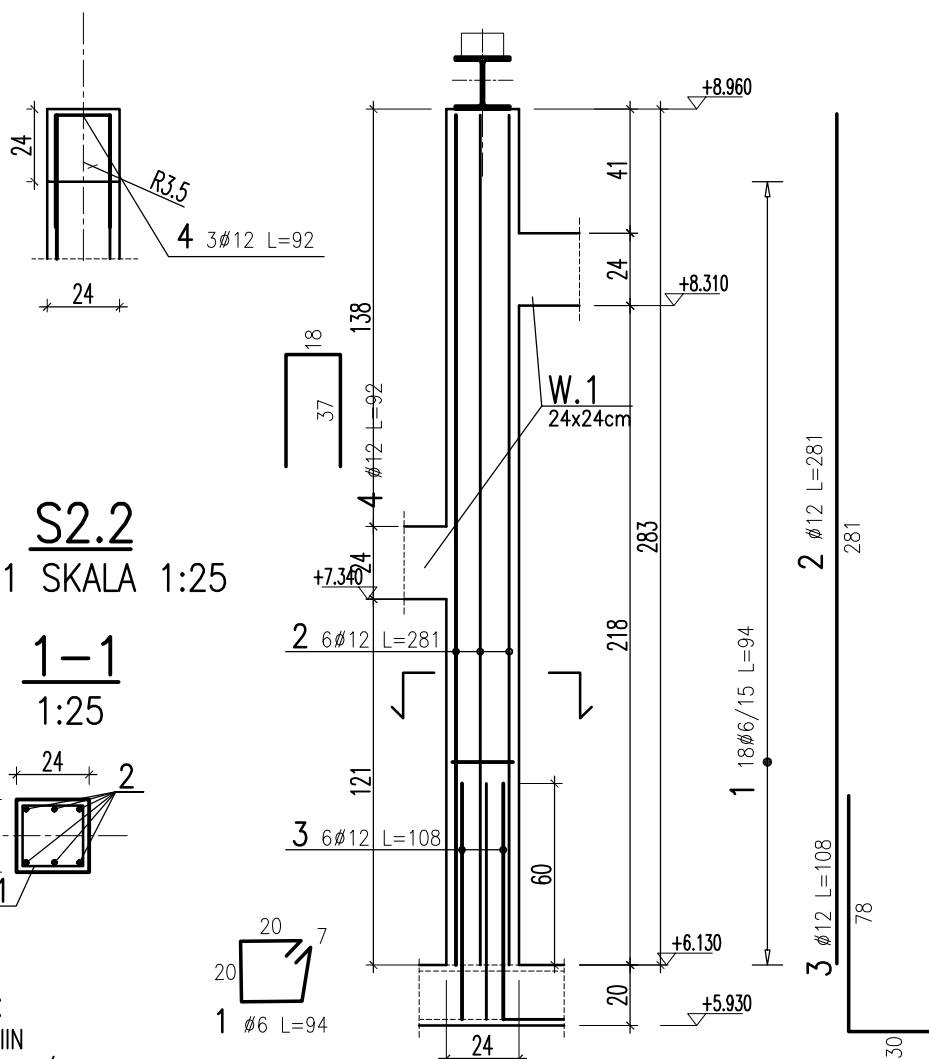


S2.2
SZT.1 SKALA 1:25

1-1
1:25

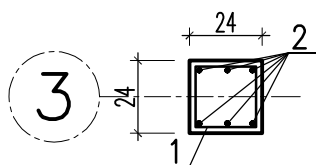

UWAGA:

- Stal AIIIIN
- Beton C20/25
- Otulina do krawędzi strzemion - 2cm
- Zestawienie stali na jeden element
- Wszystkie wymiary prętów podane w zestawieniach dotyczą wymiarów zewnętrznych

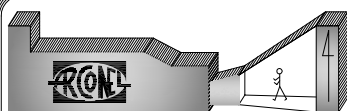

NAZWA OPRACOWANIA
**REWALORYZACJA BUDYNKU
PRZY ULICY RYNEK II W ŁĘCZNEJ
W RAMACH REWITALIZACJI
STAREGO MIASTA W ŁĘCZNEJ**

Działki nr:
1849, 1851, 1852, 1853, 1854, 1855, 1856, 1857, 1850/1, 1850/2
Jednostka ewidencyjna:
061003_4 Łęczna - miasto

AUTOR OPRACOWANIA:
**Biurowo Projektowe
"ARCONEL" sp. z o.o.**
ul. Sielankowa 14/9
20-802 Lublin

PROJEKTANT:
dr inż. Piotr Wielgos
SPRAWDZIŁ:
mgr inż. Tomasz Teterycz
OPRACOWAŁ:

nr uprawnień
LUB/0280/PWOK/05
LUB/0282/PWOK/05

podpis

NAZWA RYSUNKU

SŁUP S2.2

STADIUM

**PROJEKT
WYKONWCZY - ZAMIENNY**



INWESTOR:
**Gmina Łęczna
Plac Kościuszki 5
21-010 Łęczna**

DATA
VIII 2017r.

SKALA
1:25

NUMER RYSUNKU

K/35

NINIEJSZE OPRACOWANIE STANOWI DZIEŁO AUTORSKIE I PODLEGA OCHRONIE ZGODNIE Z USTAWĄ 83 Z DNIA 05.05.1994 O PRAWIE AUTORSKIM I PRAWACH POKREWNYCH