


WYKAZ STALI ZBROJENIOWEJ

Obiekt:				Rys. Nr rys. Strona 1		Data	Wsk
Nr	Ø [mm]	Klasa stali	Sztuk	Kształt [cm]	Długość [cm]		
1	Ø6	A IIIIN	28	20	94	6	12
2	Ø12	A IIIIN	6	430	430	25.8	6.42
3	Ø12	A IIIIN	6	77	107	26.32	32.22
				Długość ogółem [m]		0.222	0.888
				Ciążar ogółem [kg]		5.8	28.6
				Ciążar wg klas stali [kg]		(A IIIIN)	34.4
				Ciążar razem [kg]			34.4



T2.3
SZT.2 SKALA 1:25

1-1
1:25

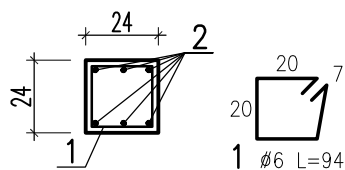


UWAGA:

- Stal AIIIIN
- Beton C20/25
- Otulina do krawędzi strzemion - 2cm
- Zestawienie stali na jeden element
- Wszystkie wymiary prętów podane w zestawieniach dotyczą wymiarów zewnętrznych

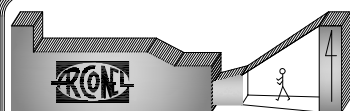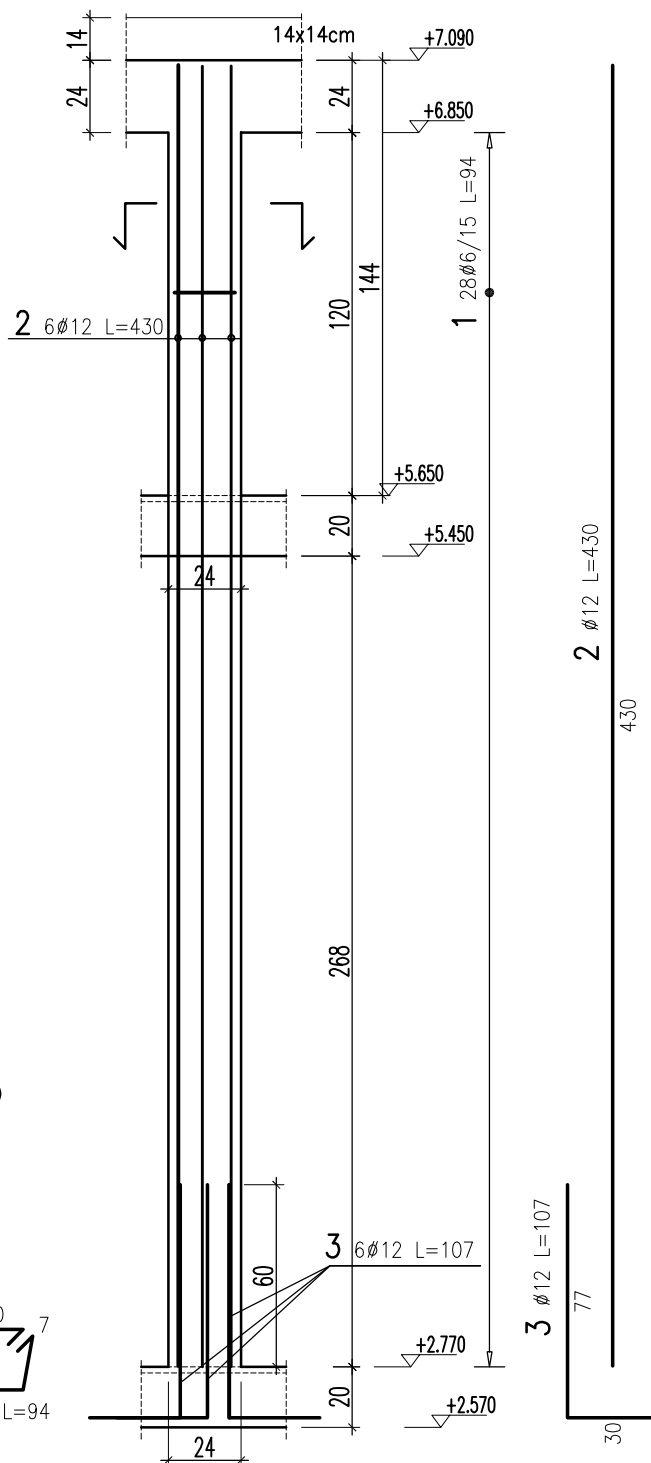

NAZWA OPRACOWANIA
**REWALORYZACJA BUDYNKU
PRZY ULICY RYNEK II W ŁĘCZNEJ
W RAMACH REWITALIZACJI
STAREGO MIASTA W ŁĘCZNEJ**

Działki nr:
1849, 1851, 1852, 1853, 1854, 1855, 1856, 1857, 1850/1, 1850/2
Jednostka ewidencyjna:
061003_4 Łęczna - miasto

AUTOR OPRACOWANIA: Biurowo Projektowe "ARCONEL" sp. z o.o. ul. Sielankowa 14/9 20-802 Lublin	PROJEKTANT: dr inż. Piotr Wielgos	nr uprawnień LUB/0280/PWOK/05	podpis	NAZWA RYSUNKU TRZPIEŃ T2.3		INWESTOR: Gmina Łęczna Plac Kościuszki 5 21-010 Łęczna	DATA VIII 2017r.
SPRAWDZIŁ: mgr inż. Tomasz Teterycz	OPRACOWAŁ:	LUB/0282/PWOK/05		STADIUM PROJEKT WYKONWCZY - ZAMIENNY		SKALA 1:25	NUMER RYSUNKU K/41

NINIEJSZE OPRACOWANIE STANOWI DZIEŁO AUTORSKIE I PODLEGA OCHRONIE ZGODNIE Z USTAWĄ 83 Z DNIA 05.05.1994 O PRAWIE AUTORSKIM I PRAWACH POKREWNYCH