


RZUT DACHU

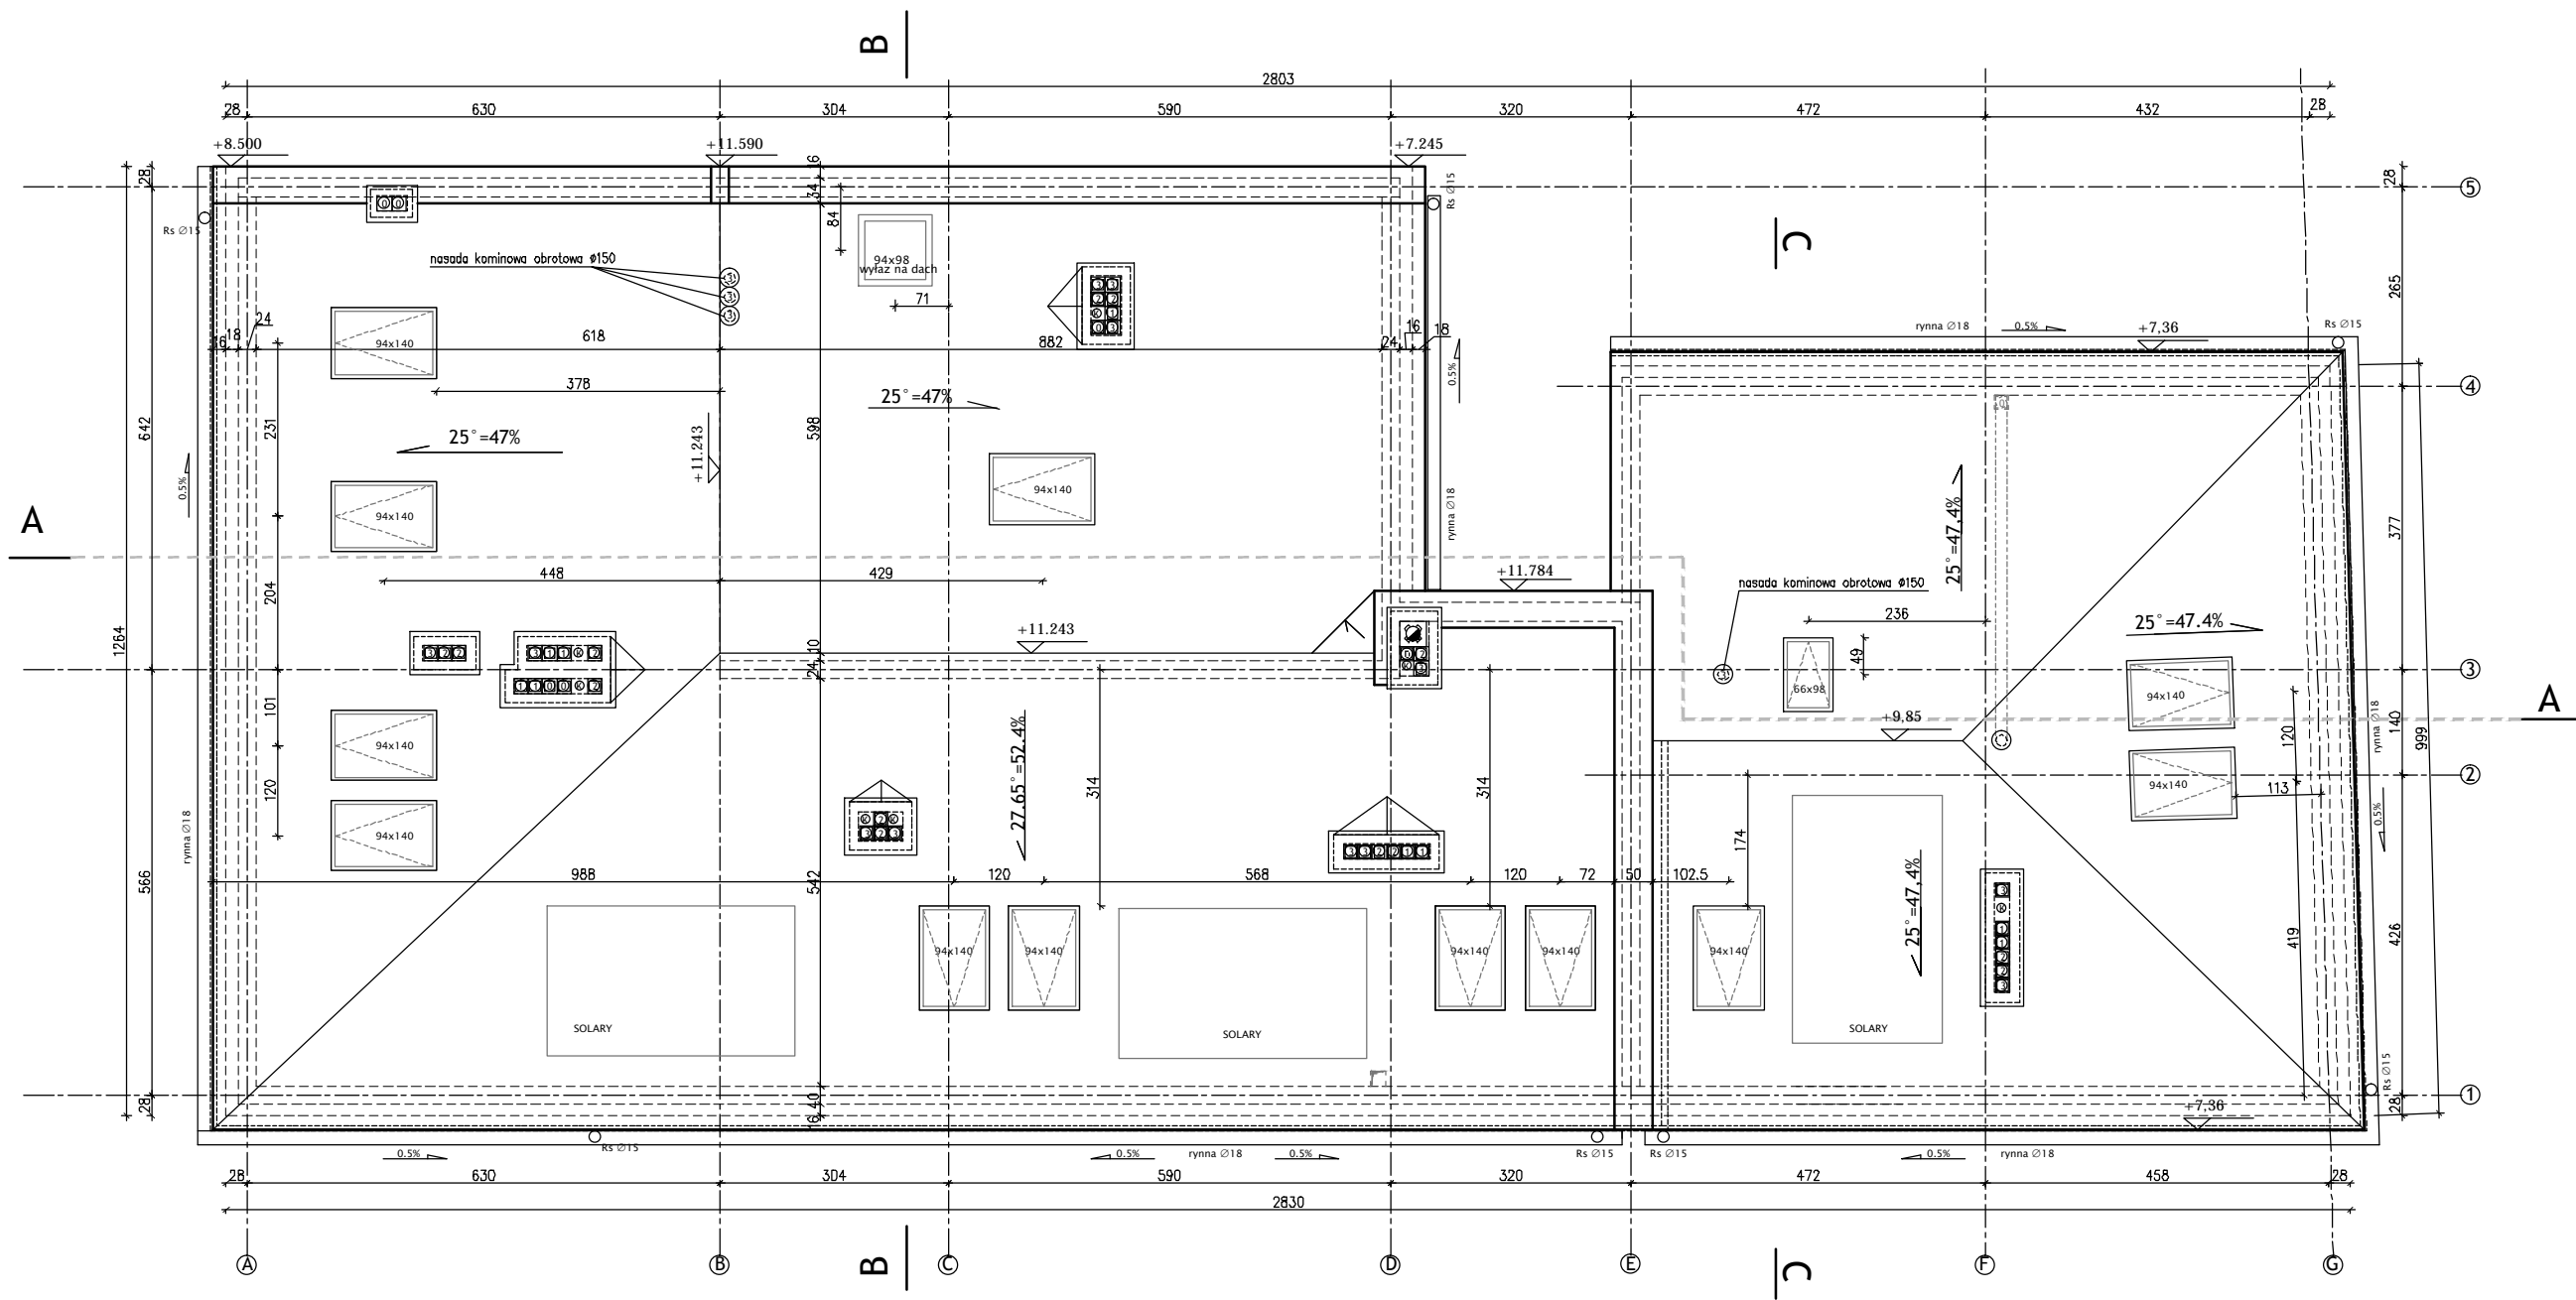

NAZWA OPRACOWANIA:
**REWALORYZACJA BUDYNKU
PRZY ULICY RYNEK II W ŁĘCZNEJ
W RAMACH REWITALIZACJI
STAREGO MIASTA W ŁĘCZNEJ**

Działki nr :
1849,1851,1852,1853,1854,1855,1856, 1857, 1850/1,1850/2
Jednostka ewidencyjna:
061003_4 Łęczna - miasto

| | | | | | | |
|---|--|------------------------|--------|---|--|---------------------------|
| AUTOR OPRACOWANIA: Biuro Projektowe "ARCONEL" sp. z o.o. ul.Sielankowa 14/9 20-802 Lublin | PROJEKTANT: mgr inż. arch. Ewa Lebieńska- Nowakowska | nr uprawnień 924/76 | podpis | NAZWA RYSUNKU RZUT DACHU STADIUM PROJEKT WYKONAWCZY ZAMIENNY | INWESTOR : Gmina Łęczna Plac Kościuszki 5 21-010 Łęczna | DATA VIII 2017 r. |
| | SPRAWDZIŁ: mgr inż. arch. Marek Podolak | 425/Lb/2001 | | | | SKALA 1:100 |
| | OPRACOWAŁ: mgr inż. Paweł Kawka | | | | | NUMER RYSUNKU 6 |

NINIEJSZE OPRACOWANIE STANOWI DZIEŁO AUTORSKIE I PODLEGA OCHRONIE ZGODNIE Z USTAWĄ 83 Z DNIA 05.05.1994 O PRAWIE AUTORSKIM I PRAWACH POKREWNYCH