


WYKAZ STALI ZBROJENIOWEJ



Obiekt:				Rys. Nr rys. Strona Data Wyk			
BIURO PROJEKTOWE				LUBLIN ZANA 38A P.712			
Nr	Ø [mm]	Klasa stali	Sztuk	Kształt [cm]	Długość [cm]	Długość całkowita [m]	
1	Ø6	A IIIIN	21	20	136	6	28.56
2	Ø16	A IIIIN	8	335	335	16	28.8
3	Ø6	A IIIIN	21	20	94	19.74	
4	Ø16	A IIIIN	8	160	160	12.8	
				Długość ogółem [m]		48.3	39.6
				Ciężar 1mb [kg]		0.222	1.58
				Ciężar ogółem [kg]		10.7	62.6
				Ciężar wg klas stali [kg]		(A IIIIN)	73.3
				Ciężar razem [kg]			73.3

S0.2 SZT.1 SKALA 1:25

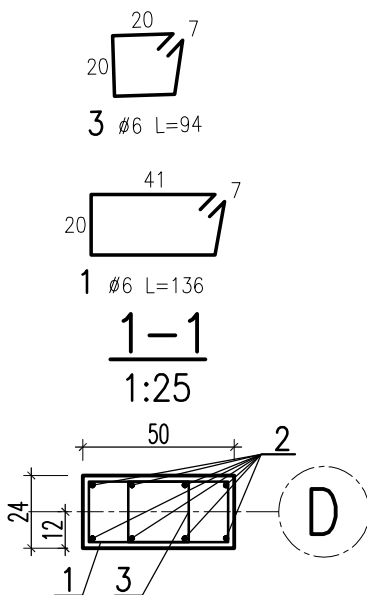

UWAGA:

- Stal AIIIIN
- Beton C25/30
- Otulina do krawędzi strzemion - 2cm
- Zestawienie stali na jeden element
- Wszystkie wymiary prętów podane w zestawieniach dotyczą wymiarów zewnętrznych

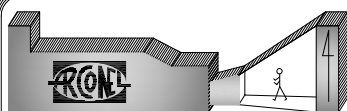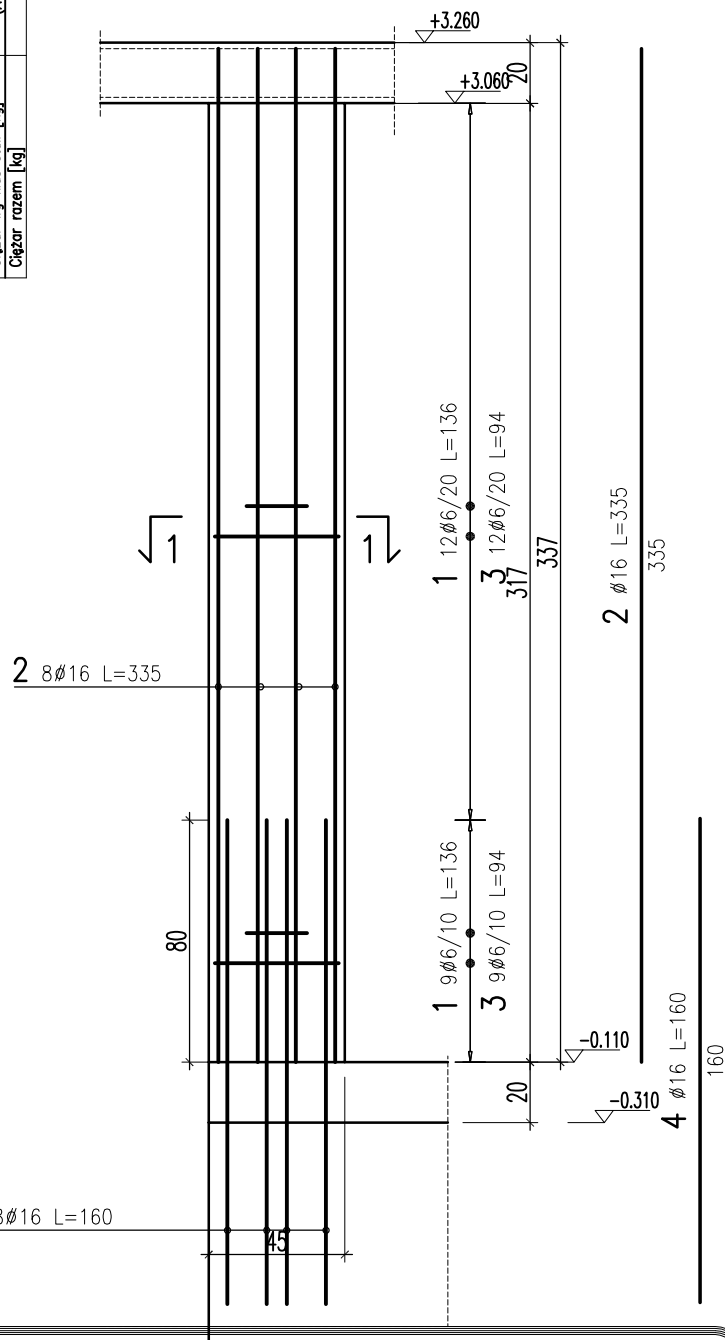

NAZWA OPRACOWANIA
**REWALORYZACJA BUDYNKU
PRZY ULICY RYNEK II W ŁĘCZNEJ
W RAMACH REWITALIZACJI
STAREGO MIASTA W ŁĘCZNEJ**

Działki nr:
1849,1851,1852,1853,1854,1855,1856,1857,1850/1,1850/2
Jednostka ewidencyjna:
061003_4 Łęczna - miasto

AUTOR OPRACOWANIA:
**Biuro Projektowe
"ARCONEL" sp. z o.o.**
ul. Sielankowa 14/9
20-802 Lublin

PROJEKTANT:
dr inż. Piotr Wielgos
SPRAWDZIŁ:
mgr inż. Tomasz Teterycz
OPRACOWAŁ:

nr uprawnień
LUB/0280/PWOK/05
LUB/0282/PWOK/05

podpis

NAZWA RYSUNKU
SŁUP S0.2
STADIUM
**PROJEKT
WYKONWCZY - ZAMIENNY**



INWESTOR:
**Gmina Łęczna
Plac Kościuszki 5
21-010 Łęczna**

DATA
VIII 2017r.
SKALA
1:25
NUMER RYSUNKU
K/32

NINIEJSZE OPRACOWANIE STANOWI DZIEŁO AUTORSKIE I PODLEGA OCHRONIE ZGODNIE Z USTAWĄ 83 Z DNIA 05.05.1994 O PRAWIE AUTORSKIM I PRAWACH POKREWNYCH