


WYKAZ STALI ZBROJENIOWEJ

BIURO PROJEKTOWE LUBLIN ZANA 38A P.712				Obiekt:				Rys. Nr rys. Strona Data Wsk			
Nr	Ø [mm]	Klasa stali	Sztuk	Kształt [cm]	Długość [cm]	6	16	16	16	Długość całkowita [m]	
1	Ø6	A 0	21	20 36 7	126	26.46					
2	Ø16	A IIIIN	8	335	335					26.8	
3	Ø6	A 0	21	20 7	94	19.74					
4	Ø16	A 0	8	160	160					12.8	
Długość: ogółem [m]					46.2	12.8	26.8				
Ciężar: 1mb [kg]					0.222	1.58	1.58				
Ciężar: ogółem [kg]					10.3	20.2	42.3				
Ciężar: wg klas stali [kg]											
Ciężar: razem [kg]										(A 0) 3065 (IIIIN) 42.3	72.8

20 20 7
3 Ø6 L=94

20 36 7
1 Ø6 L=126



1-1
1:25

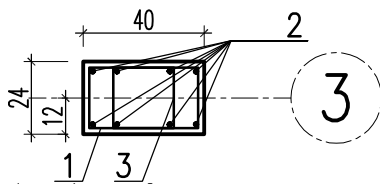

UWAGA:

- Stal AIIIIN
- Beton C25/30
- Otulina do krawędzi strzemion - 2cm
- Zestawienie stali na jeden element
- Wszystkie wymiary prętów podane w zestawieniach dotyczą wymiarów zewnętrznych

S0.3 SZT.2 SKALA 1:25

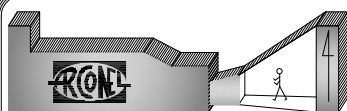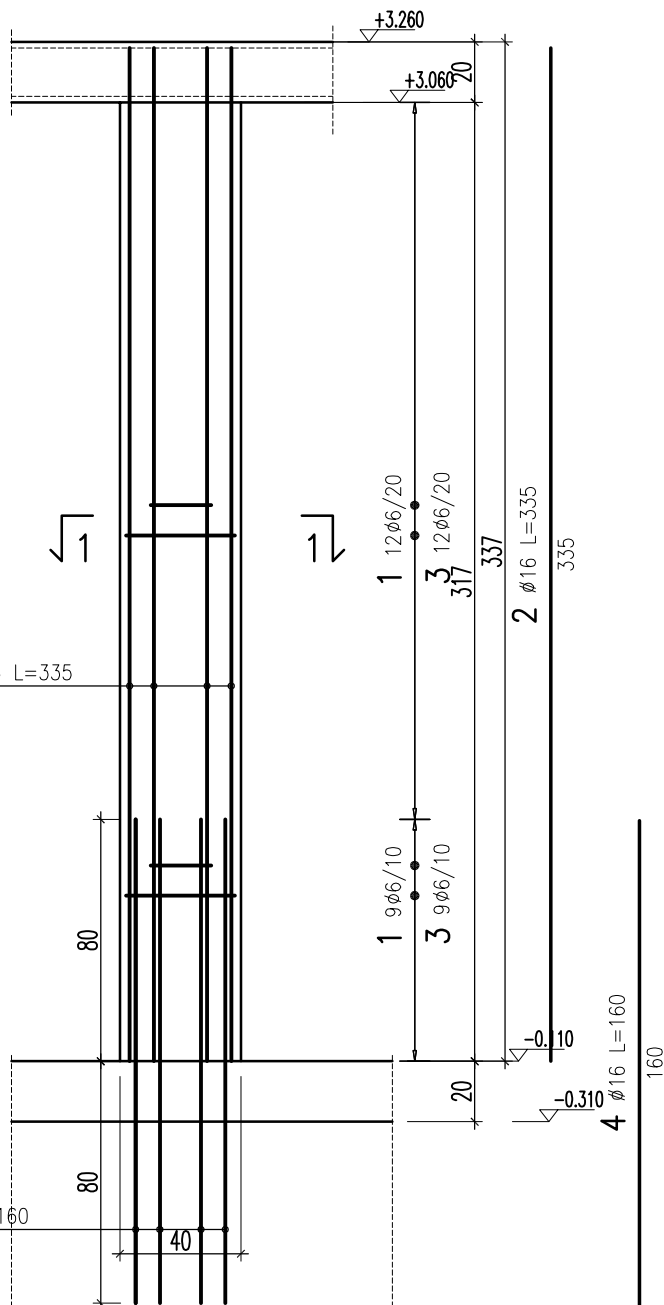

NAZWA OPRACOWANIA
**REWALORYZACJA BUDYNKU
PRZY ULICY RYNEK II W ŁĘCZNEJ
W RAMACH REWITALIZACJI
STAREGO MIASTA W ŁĘCZNEJ**

Działki nr:
1849;1851;1852;1853;1854;1855;1856;1857;1850/1;1850/2
Jednostka ewidencyjna:
061003_4 Łęczna - miasto

AUTOR OPRACOWANIA:
**Biuro Projektowe
"ARCONEL" sp. z o.o.**
ul.Sielankowa 14/9
20-802 Lublin

PROJEKTANT:
dr inż. Piotr Wielgos
SPRAWDZIŁ:
mgr inż. Tomasz Teterycz
OPRACOWAŁ:

nr uprawnień
LUB/0280/PWOK/05
LUB/0282/PWOK/05

podpis

NAZWA RYSUNKU
SŁUP S0.3
STADIUM
**PROJEKT
WYKONWCZY - ZAMIENNY**



INWESTOR:
**Gmina Łęczna
Plac Kościuszki 5
21-010 Łęczna**

DATA
VIII 2017r.
SKALA
1:25
NUMER RYSUNKU

K/33

NINIEJSZE OPRACOWANIE STANOWI DZIEŁO AUTORSKIE I PODLEGA OCHRONIE ZGODNIE Z USTAWĄ 83 Z DNIA 05.05.1994 O PRAWIE AUTORSKIM I PRAWACH POKREWNYYCH