
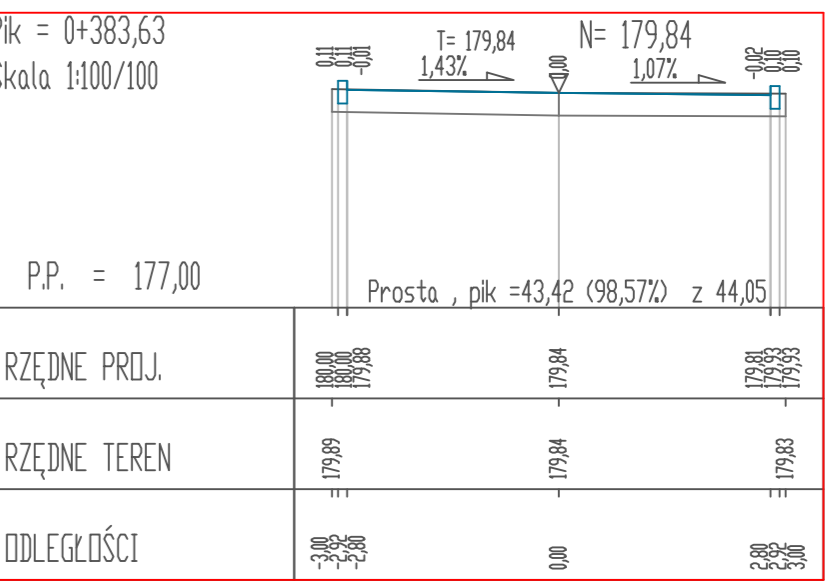
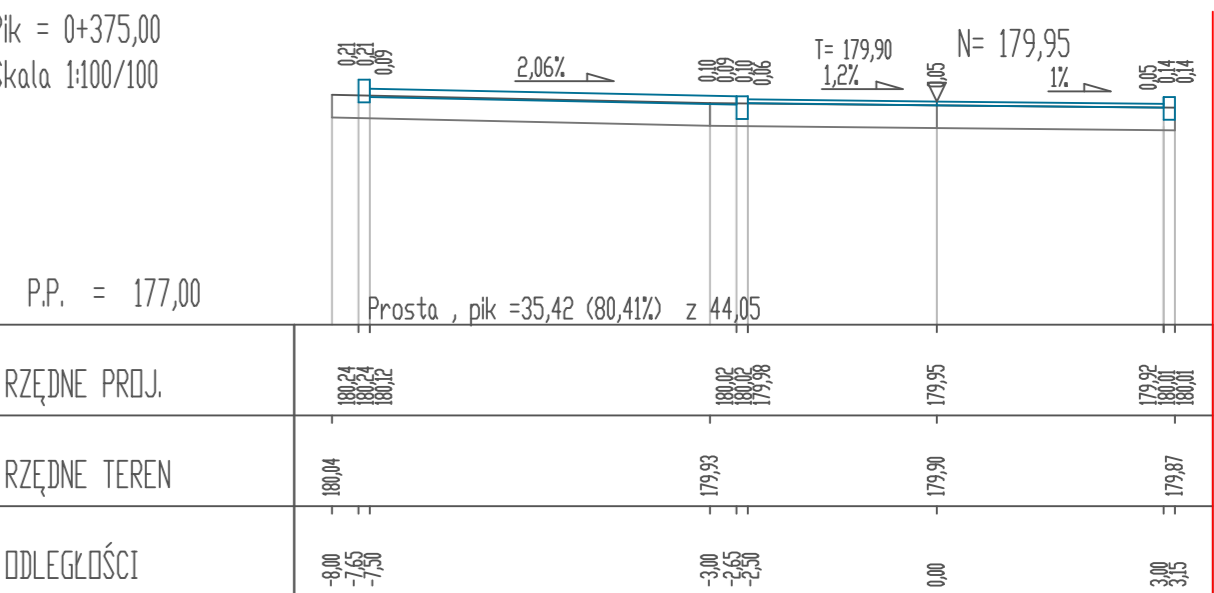
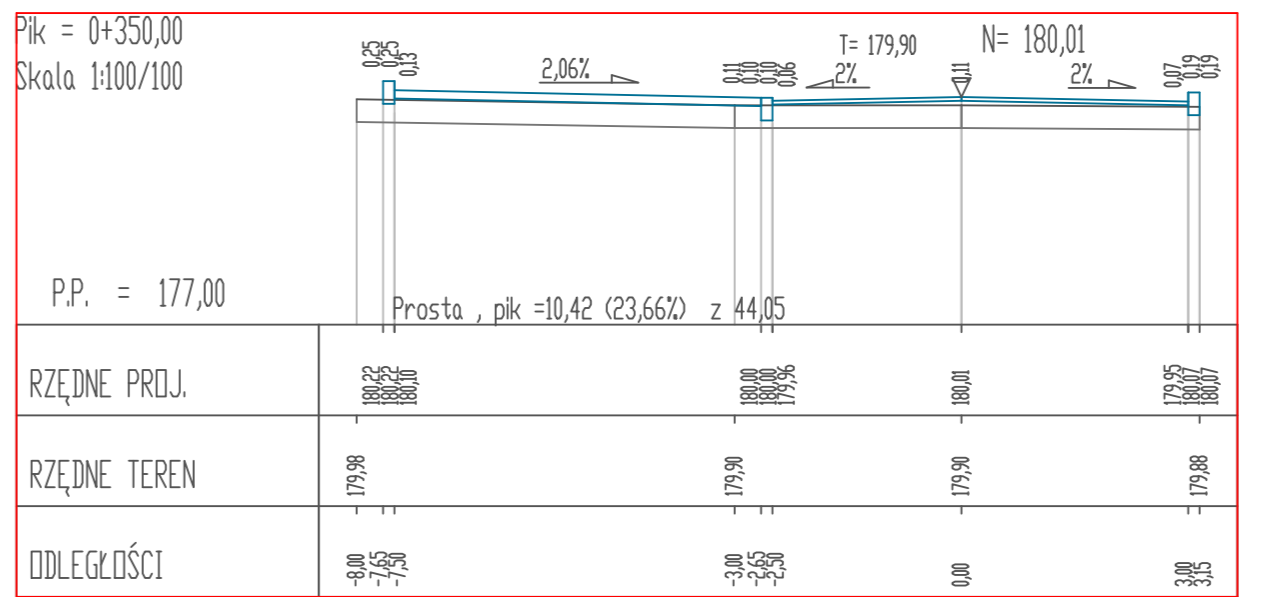
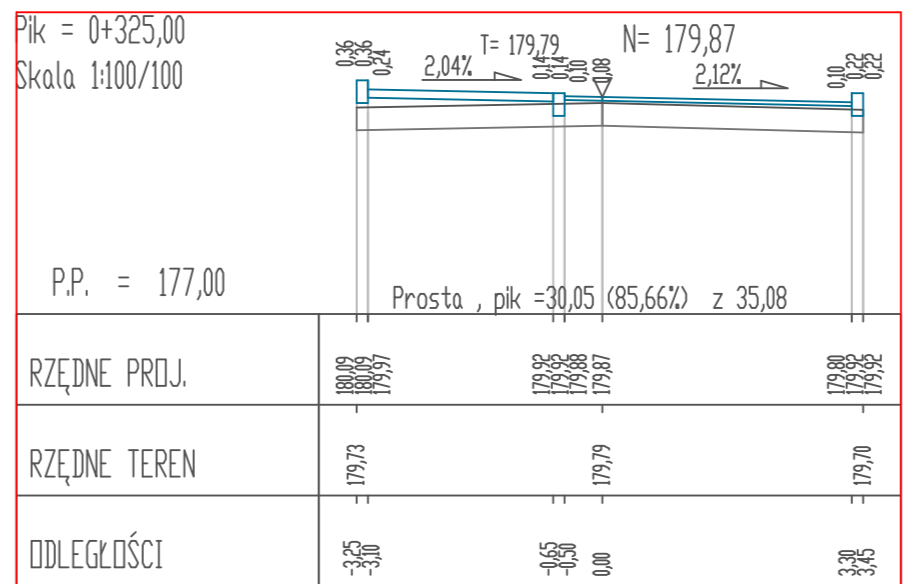
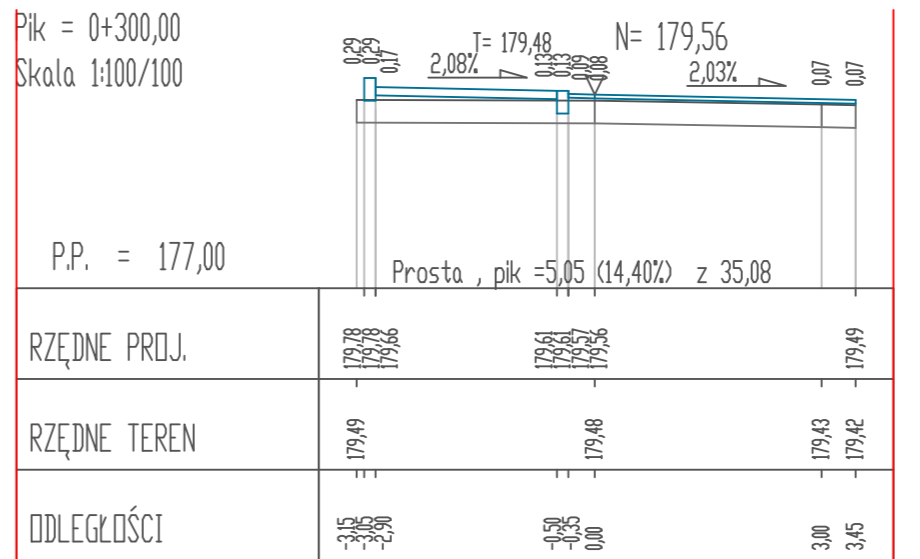
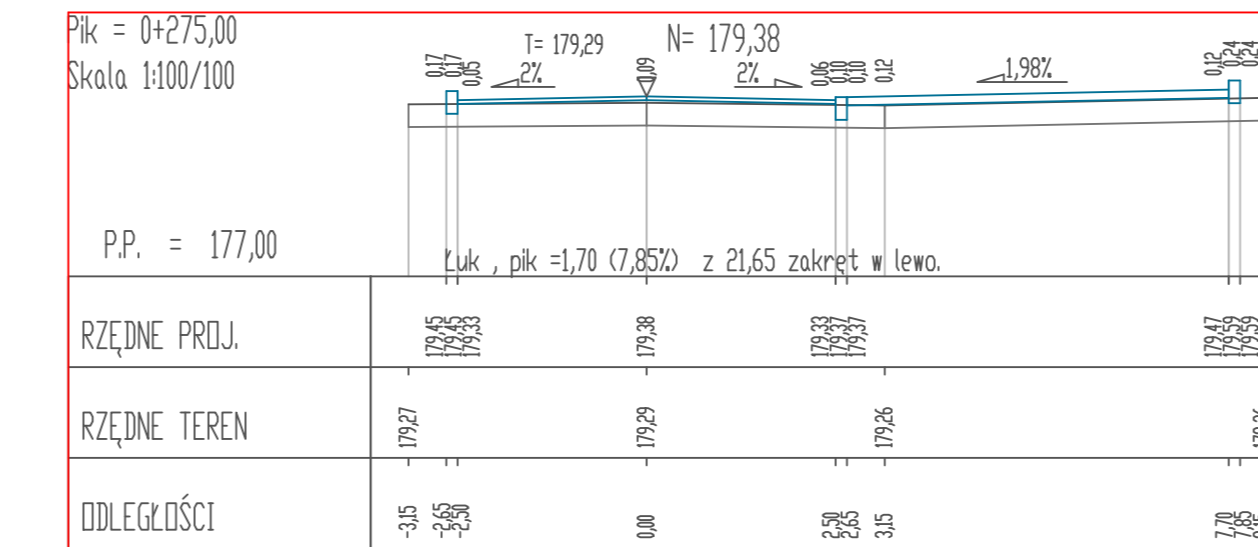
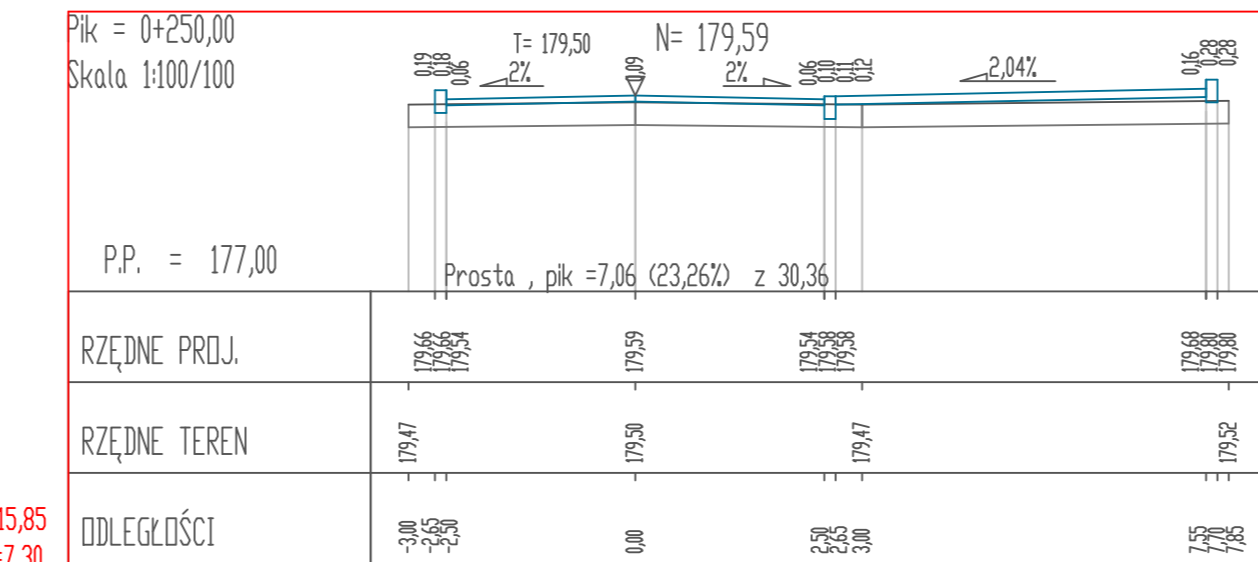
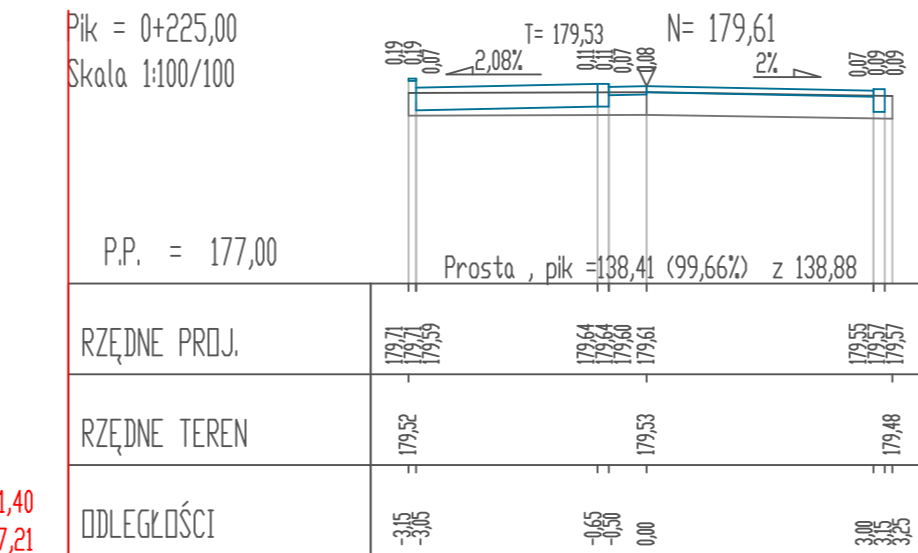
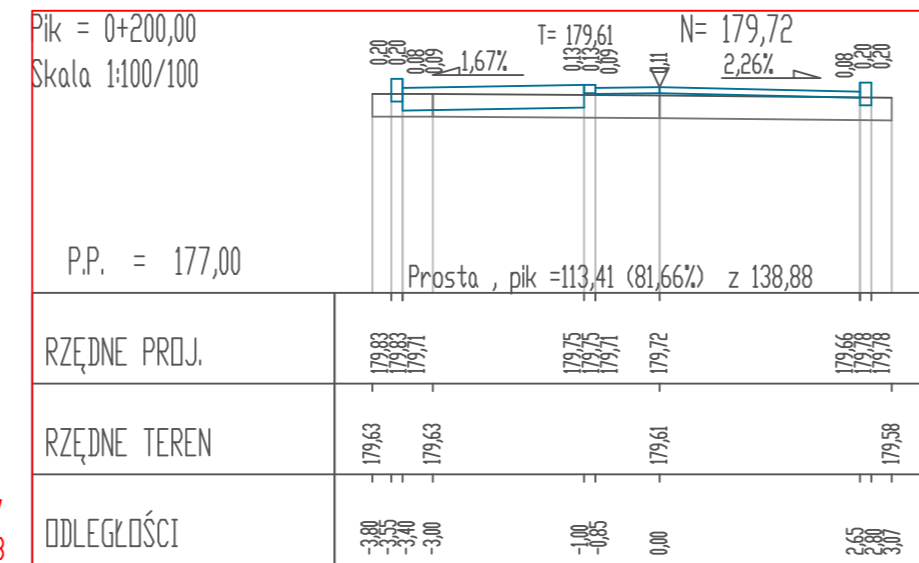
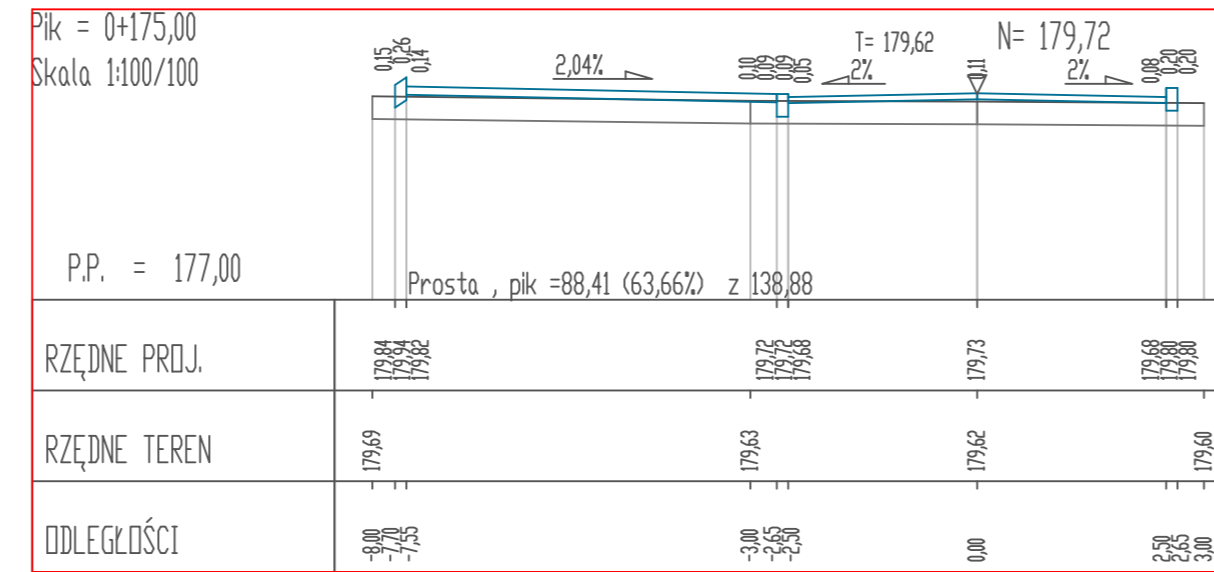
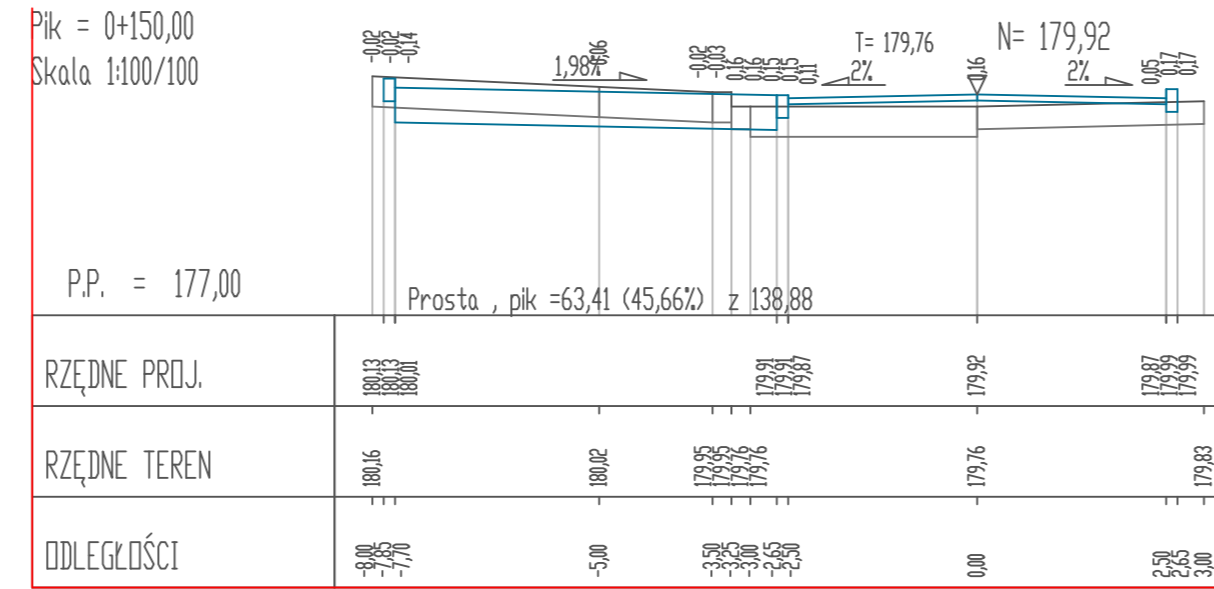
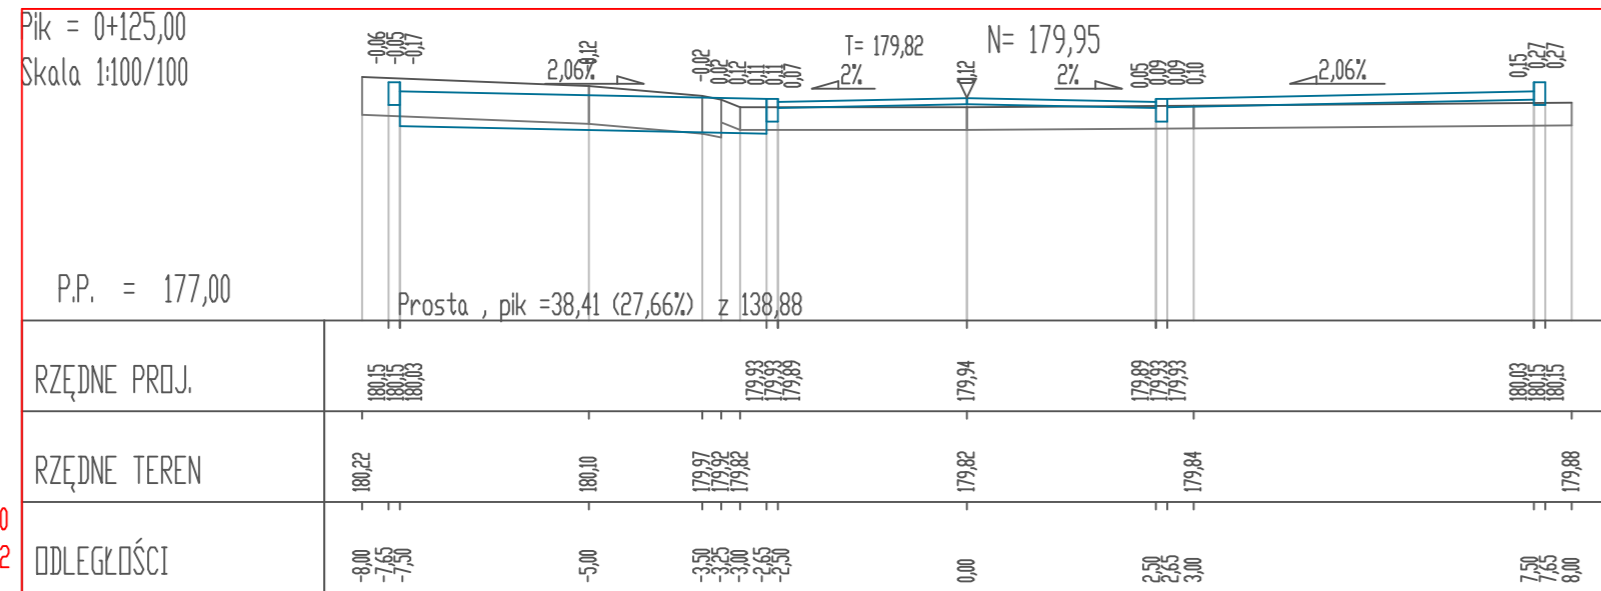
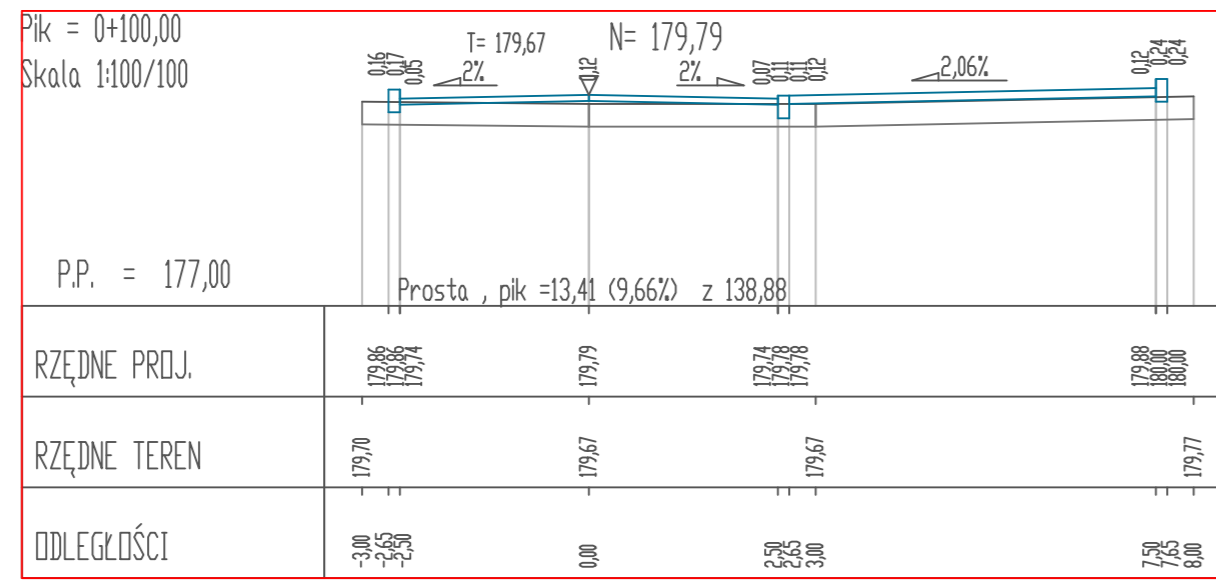
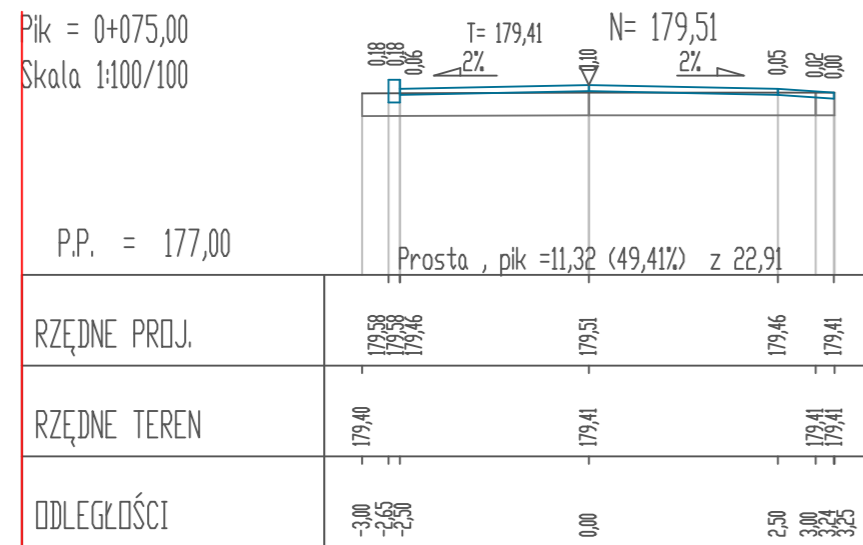
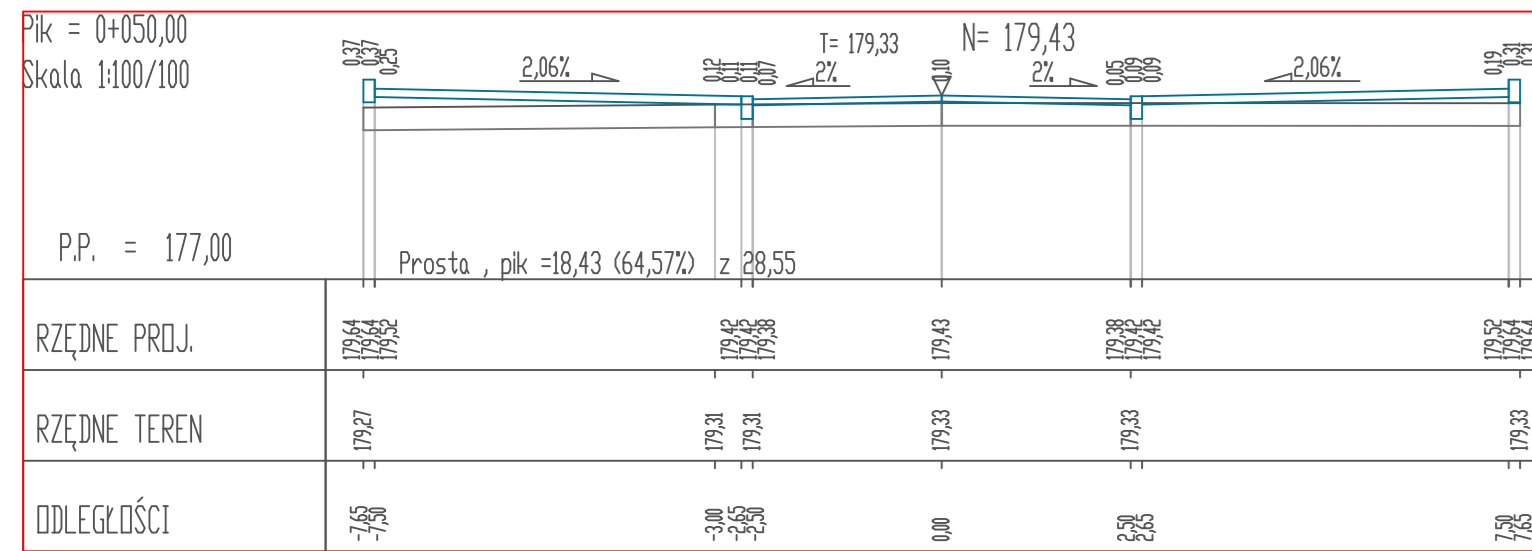
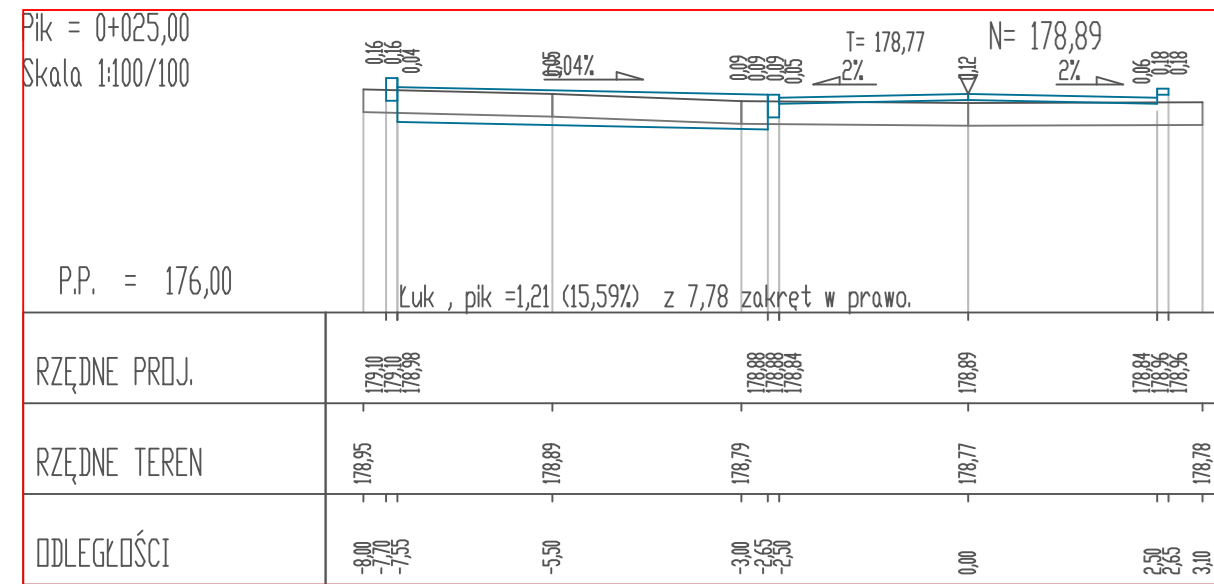


Przekroje poprzeczne  
skala 1:100

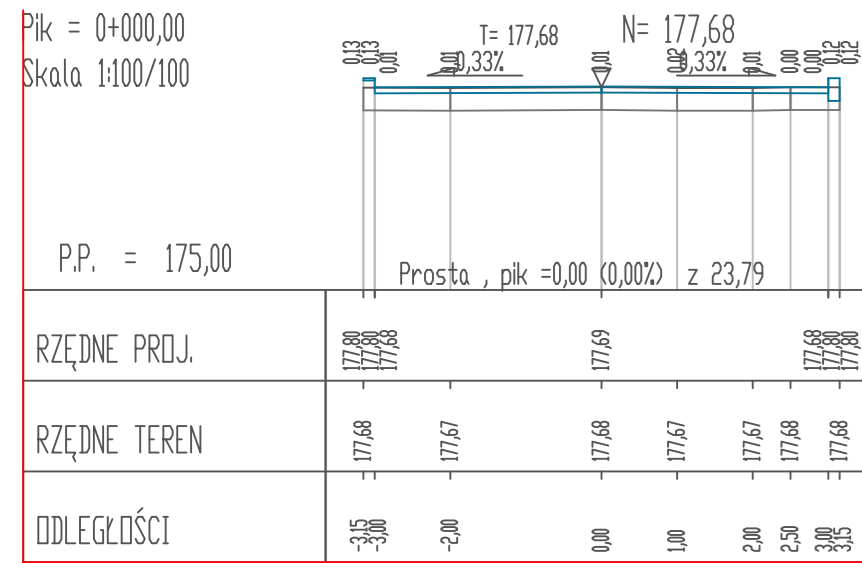

Reper odniesienia -studnia teletechniczna km 0+383,00 rzędna 180,28

ARRIGA Usługi Inżynierskie			
Gmina Łęczna pl Kościuszki 5, 21-010 Łęczna			
Prace opracowania:			
Projekt Wykonawczy			
Tytuł rysunku:		Nr rysunku:	
Przekroje poprzeczne		DR-05	
Przebudowa dr gm 105258L ulicy Wiklinowej m. Łęczna		Skala:	
Projektant		1:100	
Nazwisko:	Nr uprawnień:	Podpis:	Data:
L.Mazurek	LUB/0305/PBD/17		11.2020r.