


RZUT PARTERU

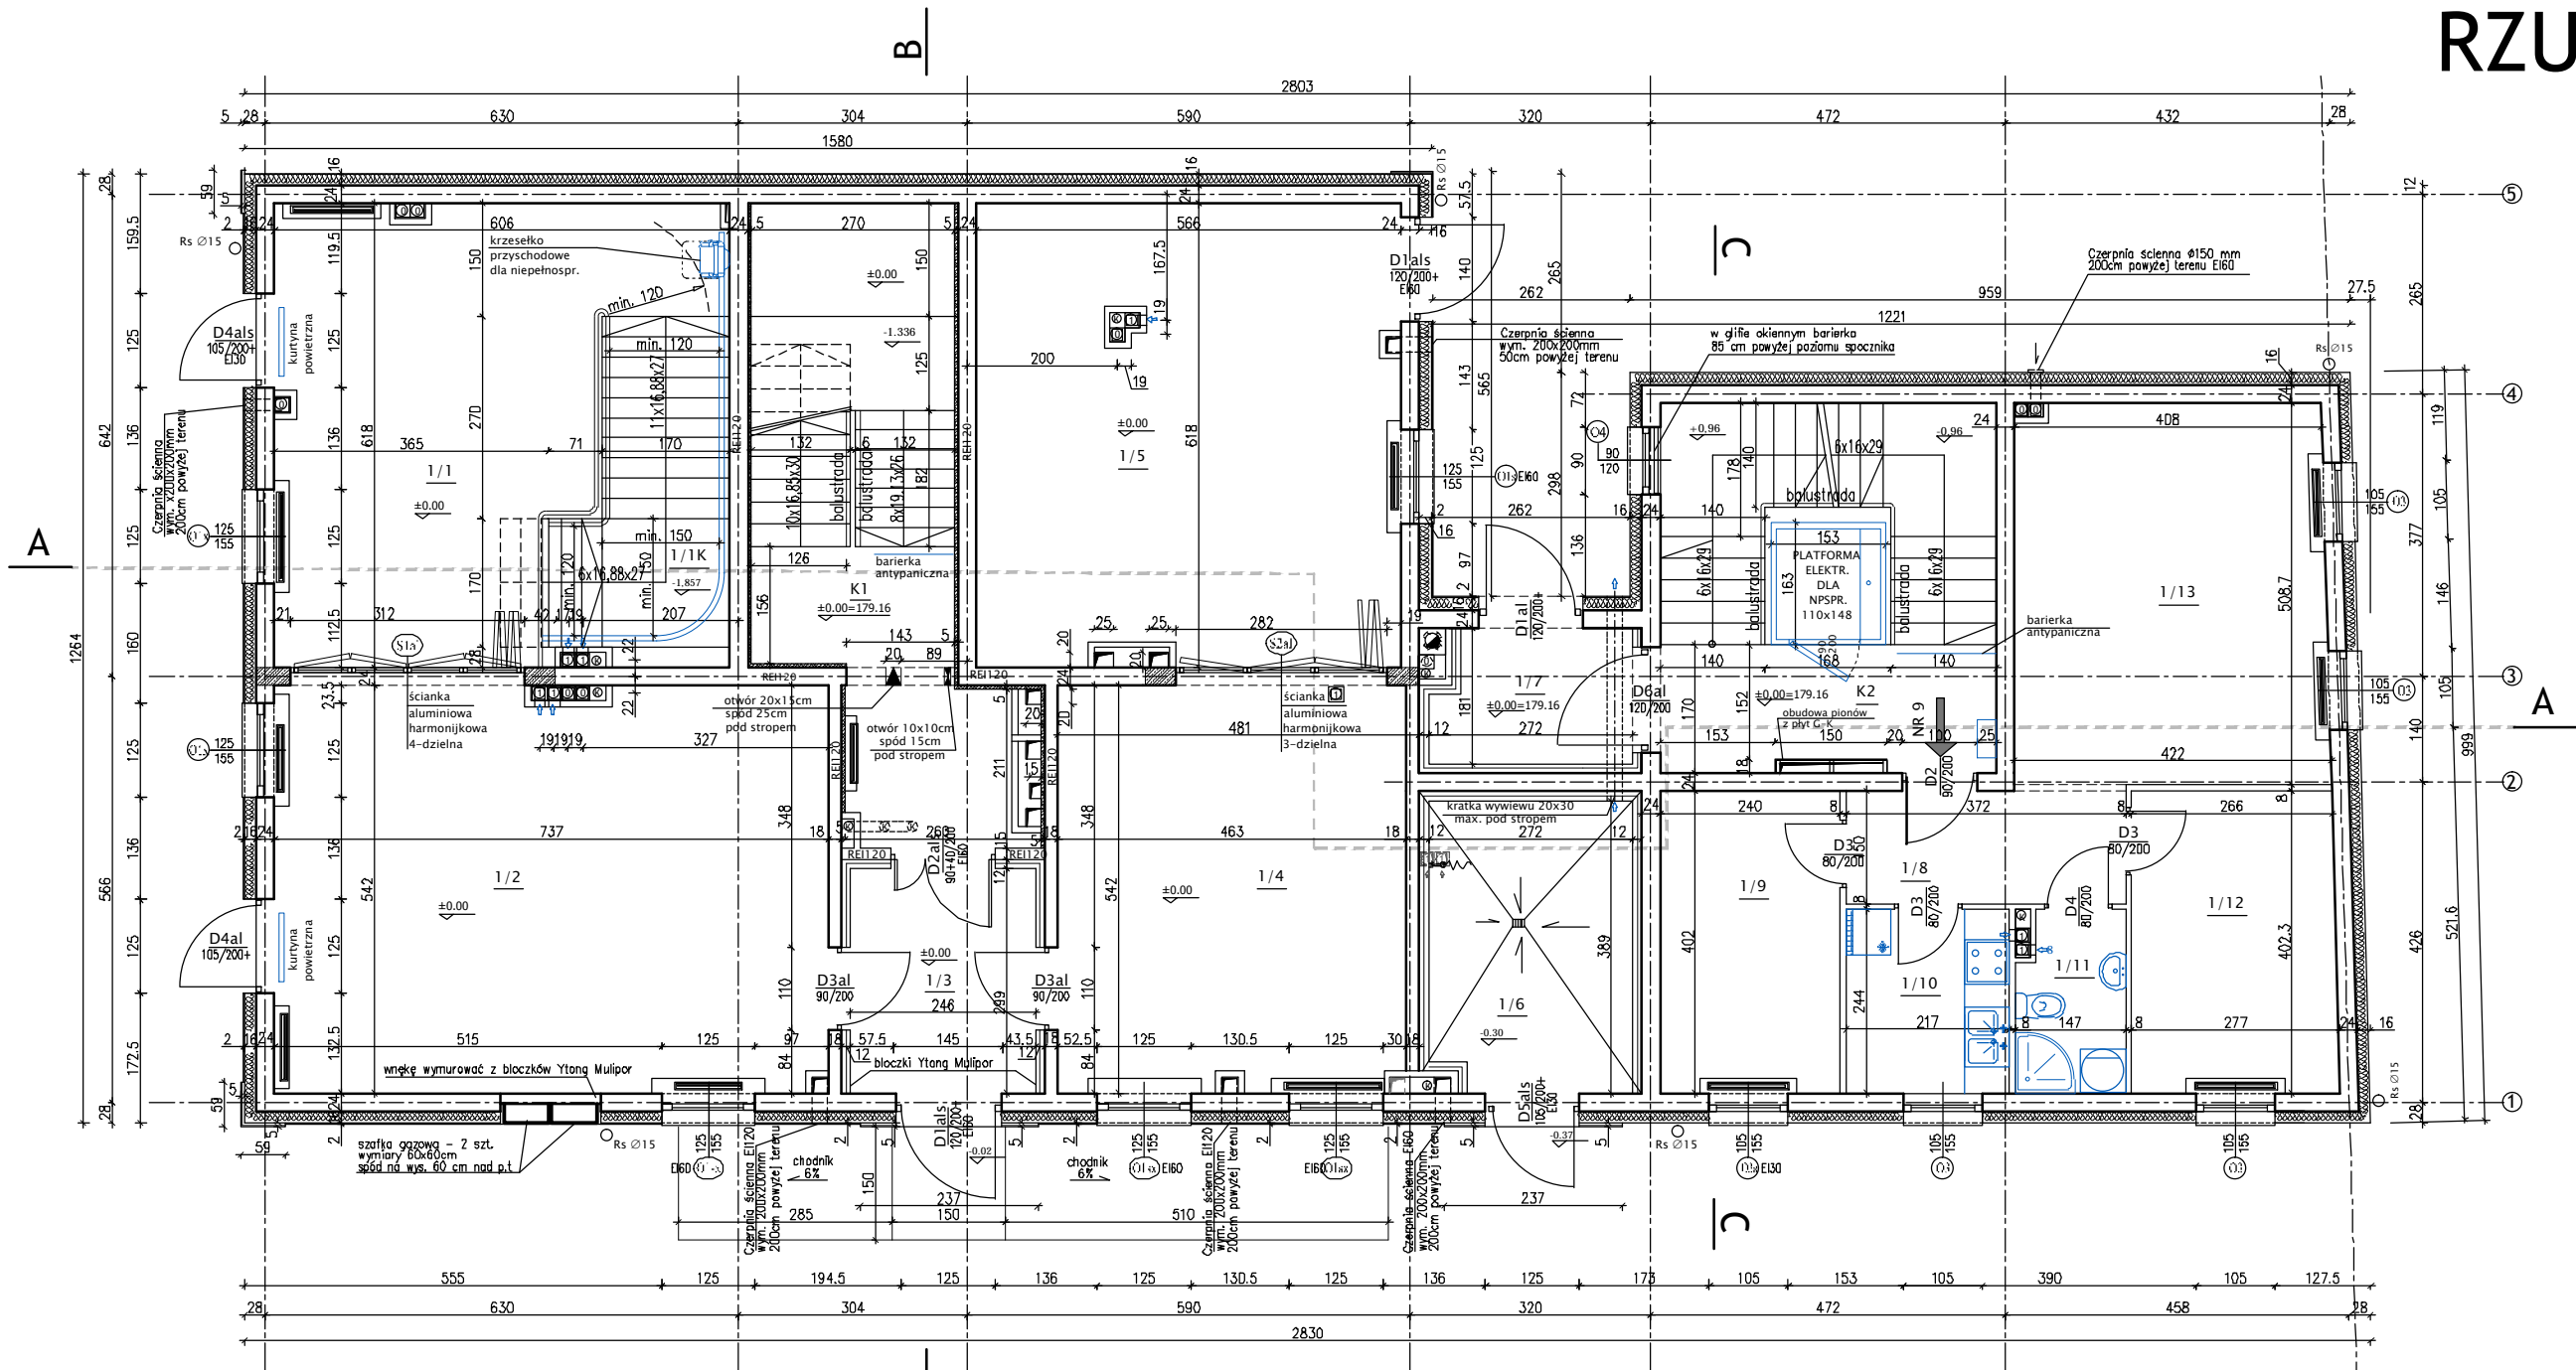

ZESTAWIENIE POMIESZCZEŃ

Nr pom.	Nazwa pomieszczenia	Pow. [m <sup>2</sup> ]	Posadzka
1/1	POMIESZCZENIE USŁUGOWE	27,91 m <sup>2</sup>	gres
1/1K	KOMUNIKACJA	9,77 m <sup>2</sup>	gres
1/2	POMIESZCZENIE USŁUGOWE	39,86 m <sup>2</sup>	gres
1/3	WIATROŁAP	7,35 m <sup>2</sup>	gres
1/4	POMIESZCZENIE USŁUGOWE	24,90 m <sup>2</sup>	gres
1/5	POMIESZCZENIE USŁUGOWE	34,46 m <sup>2</sup>	gres
1/6	ŚMIETNIK	10,46 m <sup>2</sup>	gres
1/7	WIATROŁAP	4,53 m <sup>2</sup>	gres
	Mieszkanie NR7	56,04 m <sup>2</sup>	
1/8	PRZEDPOKÓJ	5,58 m <sup>2</sup>	gres
1/9	POKÓJ	9,65 m <sup>2</sup>	panele
1/10	KUCHNIA	5,29 m <sup>2</sup>	gres
1/11	ŁAZIENKA Z WC	3,59 m <sup>2</sup>	gres
1/12	POKÓJ	10,93 m <sup>2</sup>	panele
1/13	POKÓJ	21,00 m <sup>2</sup>	panele
K1	KOMUNIKACJA	21,69 m <sup>2</sup>	gres
K2	KOMUNIKACJA (w tym platforma)	17,12 m <sup>2</sup>	gres



NAZWA OPRACOWANIA:  
**REWALORYZACJA BUDYNKU  
PRZY ULICY RYNEK II W ŁĘCZNEJ  
W RAMACH REWITALIZACJI  
STAREGO MIASTA W ŁĘCZNEJ**

Działki nr :  
1849,1851,1852,1853,1854,1855,1856, 1857, 1850/1,1850/2  
Jednostka ewidencyjna:  
061003\_4 Łęczna - miasto

AUTOR OPRACOWANIA:

Biurowo Projektowe  
"ARCONEL" sp. z o.o.  
ul. Sielankowa 14/9  
20-802 Lublin

PROJEKTANT:

mgr inż. arch.  
Ewa Lebieńska- Nowakowska  
mgr inż. arch. Marek Podolak  
OPRACOWAŁ:  
mgr inż. Paweł Kawka

nr uprawnień

924/76

425/Lb/2001

podpis

*[Signature]*

NAZWA RYSUNKU

**RZUT PARTERU**  
STADIUM  
PROJEKT  
WYKONAWCZY ZAMIENNY

INWESTOR:

Gmina Łęczna  
Plac Kościuszki 5  
21-010 Łęczna

DATA

VIII 2017 r.

SKALA

1:100

NUMER RYSUNKU

3

NINIEJSZE OPRACOWANIE STANOWI DZIEŁO AUTORSKIE I PODLEGA OCHRONIE ZGODNIE Z USTAWĄ 83 Z DNIA 05.05.1994 O PRAWIE AUTORSKIM I PRAWACH POKREWNYCH