



Nr. pom.	Nazwa pomieszczenia	Pow. [m²]	Posadzka
1/1	POMIESZCZENIE USŁUGOWE	28,07 m²	gres
1/1K	KOMUNIKACJA	9,77 m²	gres
1/2	POMIESZCZENIE USŁUGOWE	39,86 m²	gres
1/3	WATROŁAP	7,33 m²	gres
1/4	POMIESZCZENIE USŁUGOWE	24,90 m²	gres
1/5	POMIESZCZENIE USŁUGOWE	34,46 m²	gres
1/6	ŚMIETNIK	10,46 m²	gres
1/7	WATROŁAP	4,53 m²	gres
1/8	Mieszkanie NR7	56,04 m²	
1/9	PRZEDPOKÓJ	5,58 m²	gres
1/10	KUCHNIA	9,65 m²	panele
1/11	ŁAZIENKA Z WC	3,49 m²	gres
1/12	POKOJ	3,59 m²	gres
1/13	POKOJ	10,93 m²	panele
K1	KOMUNIKACJA	21,69 m²	gres
K2	KOMUNIKACJA (w ym. platforma)	17,40 m²	gres

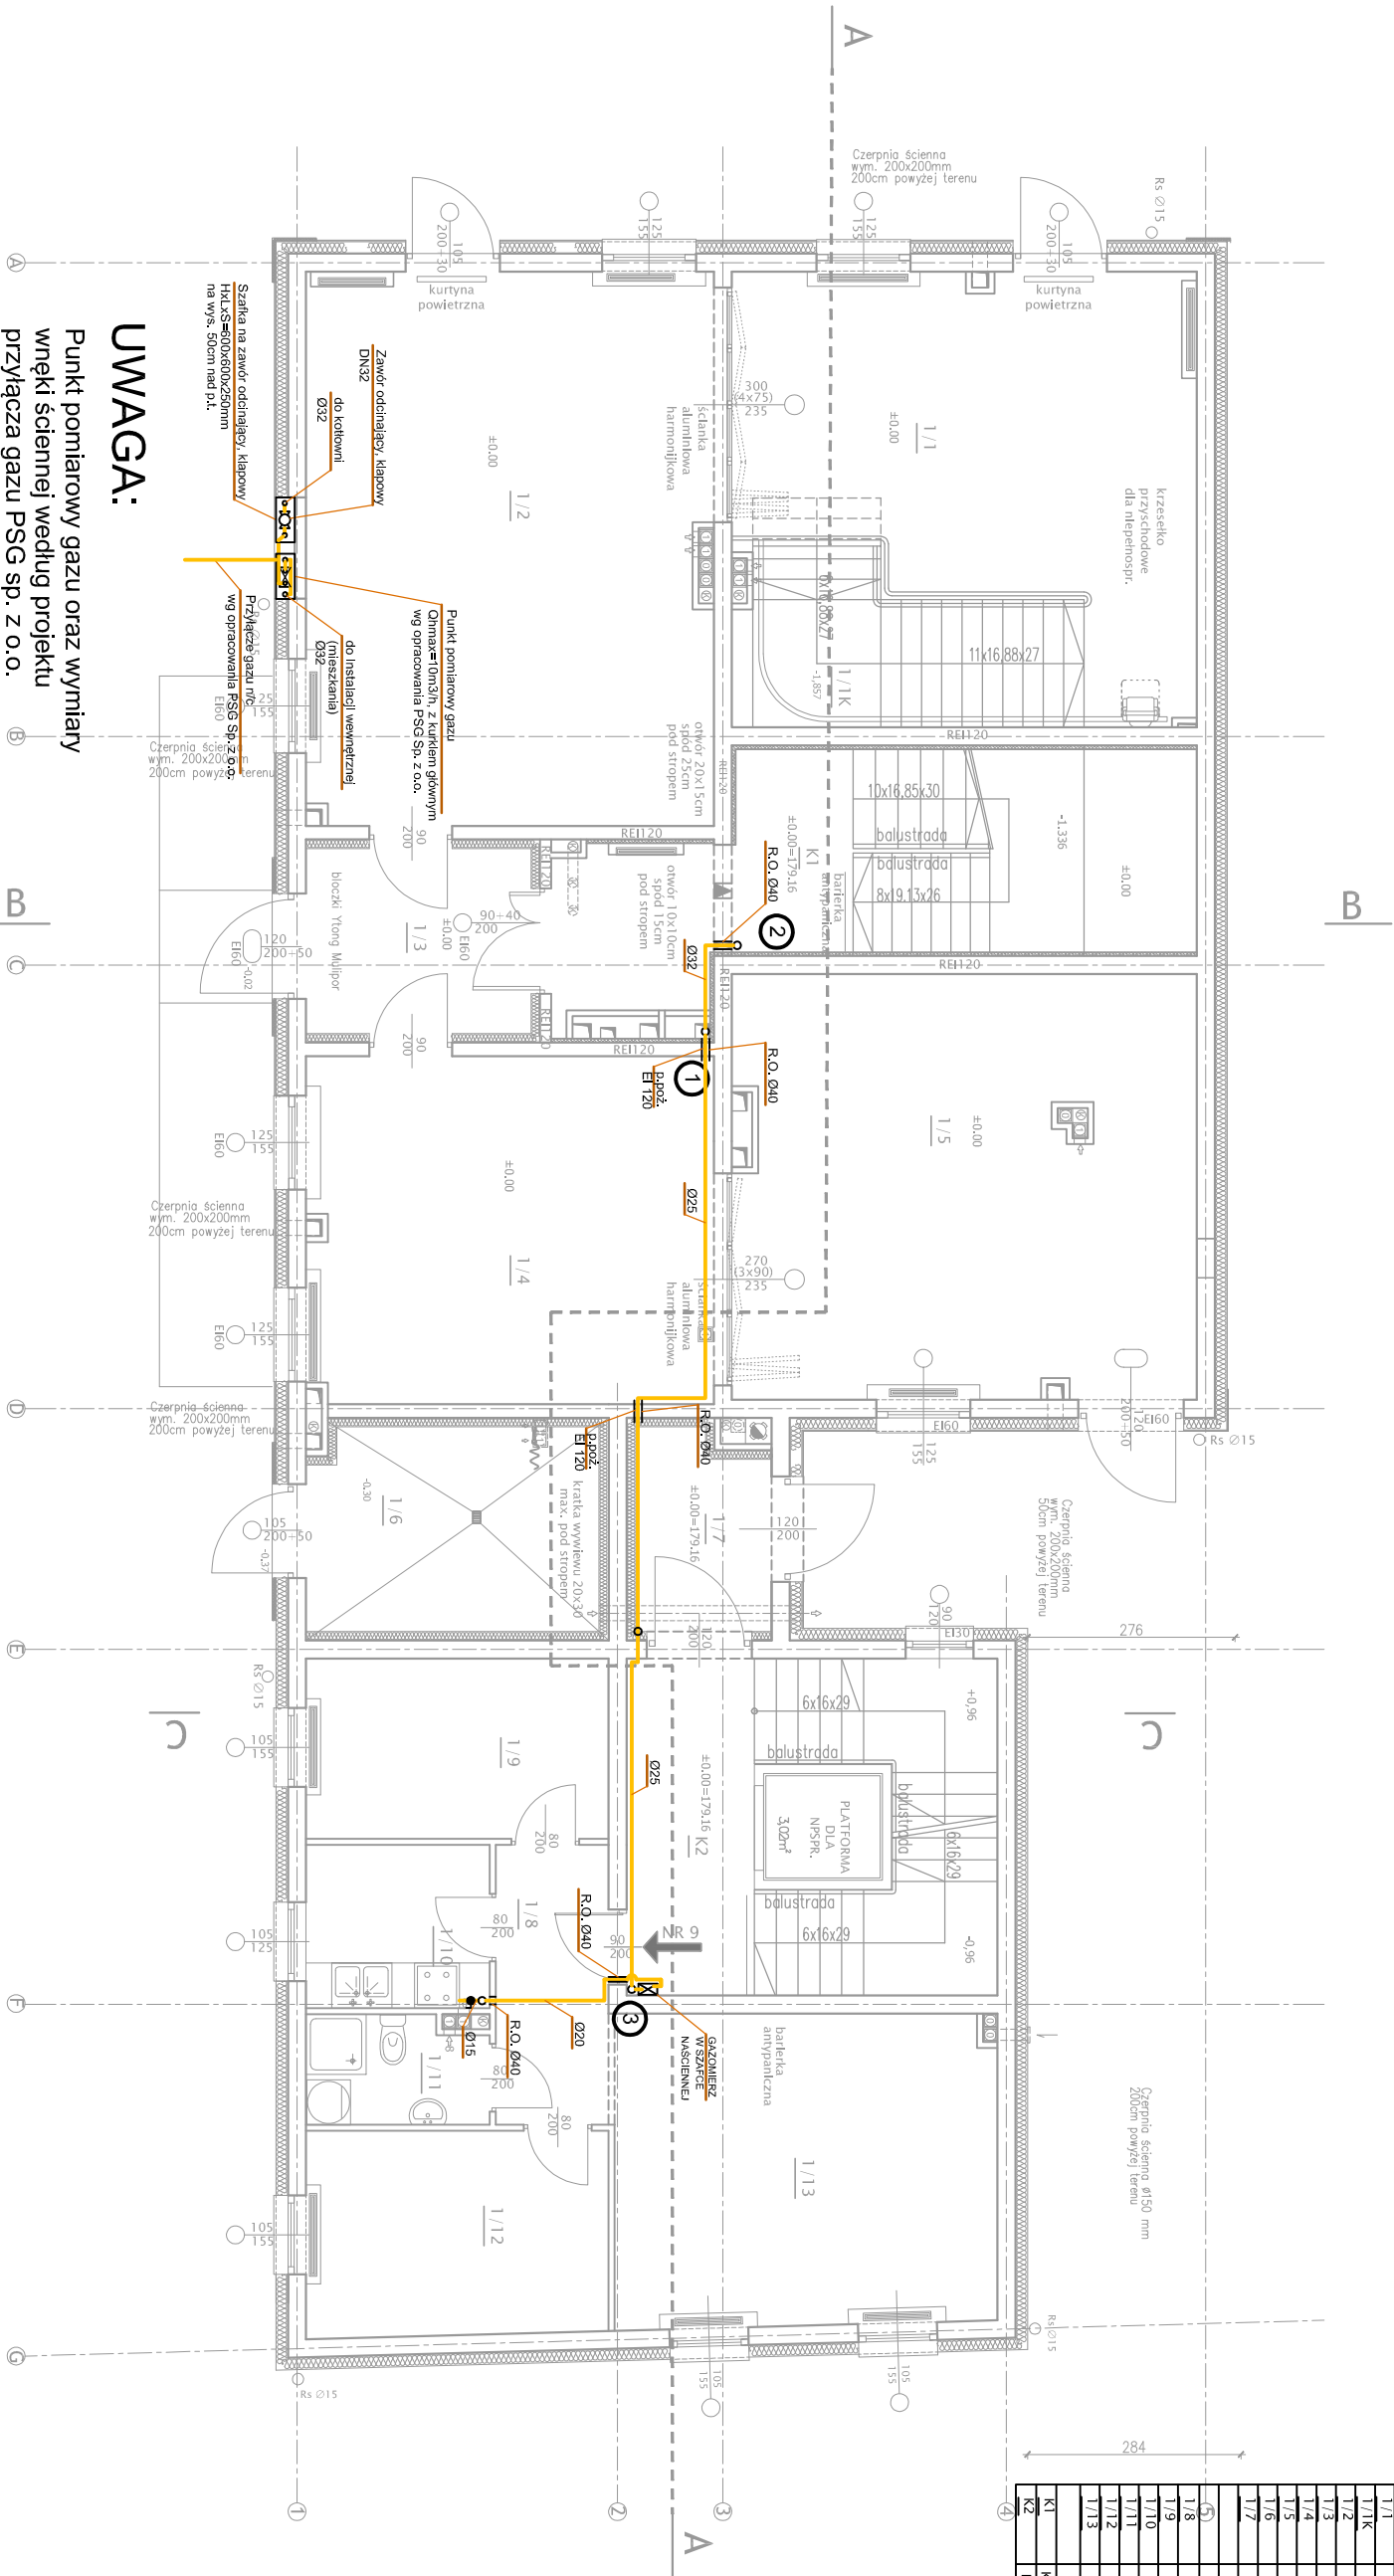

UWAGA:
Punkt pomiarowy gazu oraz wymiary
wnęki ściennej według projektu
przyłącza gazu PSG sp. z o.o.

OZNACZENIA:

- R.O. – rura ochronna
- Ø20 – średnica
- Kurek kulowy
- Gazomierz miechowy G2,5

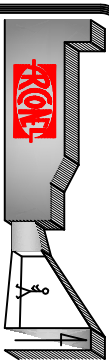

**REWALORYZACJA BUDYNKU
PRZY ULICY RYNEK II W ŁĘCZNEJ
W RAMACH REWITALIZACJI
STAREGO MIASTA W ŁĘCZNEJ**

Działki nr :
1849, 1851, 1852, 1853, 1854, 1855, 1857, 1850/1, 1850/2
Jednostka ewidencyjna:
061003_4 Łęczna - miasto

AUTOR OPRACOWANIA: Biuro Projektowe "ARCONEL" sp. z o.o. ul. Stelankowa 14/9 20-802 Lublin	PROJEKTANT: mgr inż. Oleśko Zdzisław mgr inż. Krzysztof Kalbarczyk	mgr inż. upr. architek. LUB/0285/ Krzysztof Kalbarczyk mgr inż. architek. PWOŚ/1/1	podpis	NAZWA RYSUNKU INSTALACJA GAZOWA. RZUT PARTERU.	PROJEKT WYKONAWCZY	INWESTOR: Gmina Łęczna Plac Kościuski 5 21-010 Łęczna	DATA: VIII 2017 r.
NINIEJSZE OPRACOWANIE STANOWI DZIEŁO AUTORSKIE I PODLEGA OCHRONIE ZGODNIE Z USTAWĄ 83 Z DNIA 05.05.1994 O PRAWIE AUTORSKIM I PRAWACH POKREWNYCH							SCALA: 1:100 NUMER RYSUNKU: 2