


RZUT PIWNIC

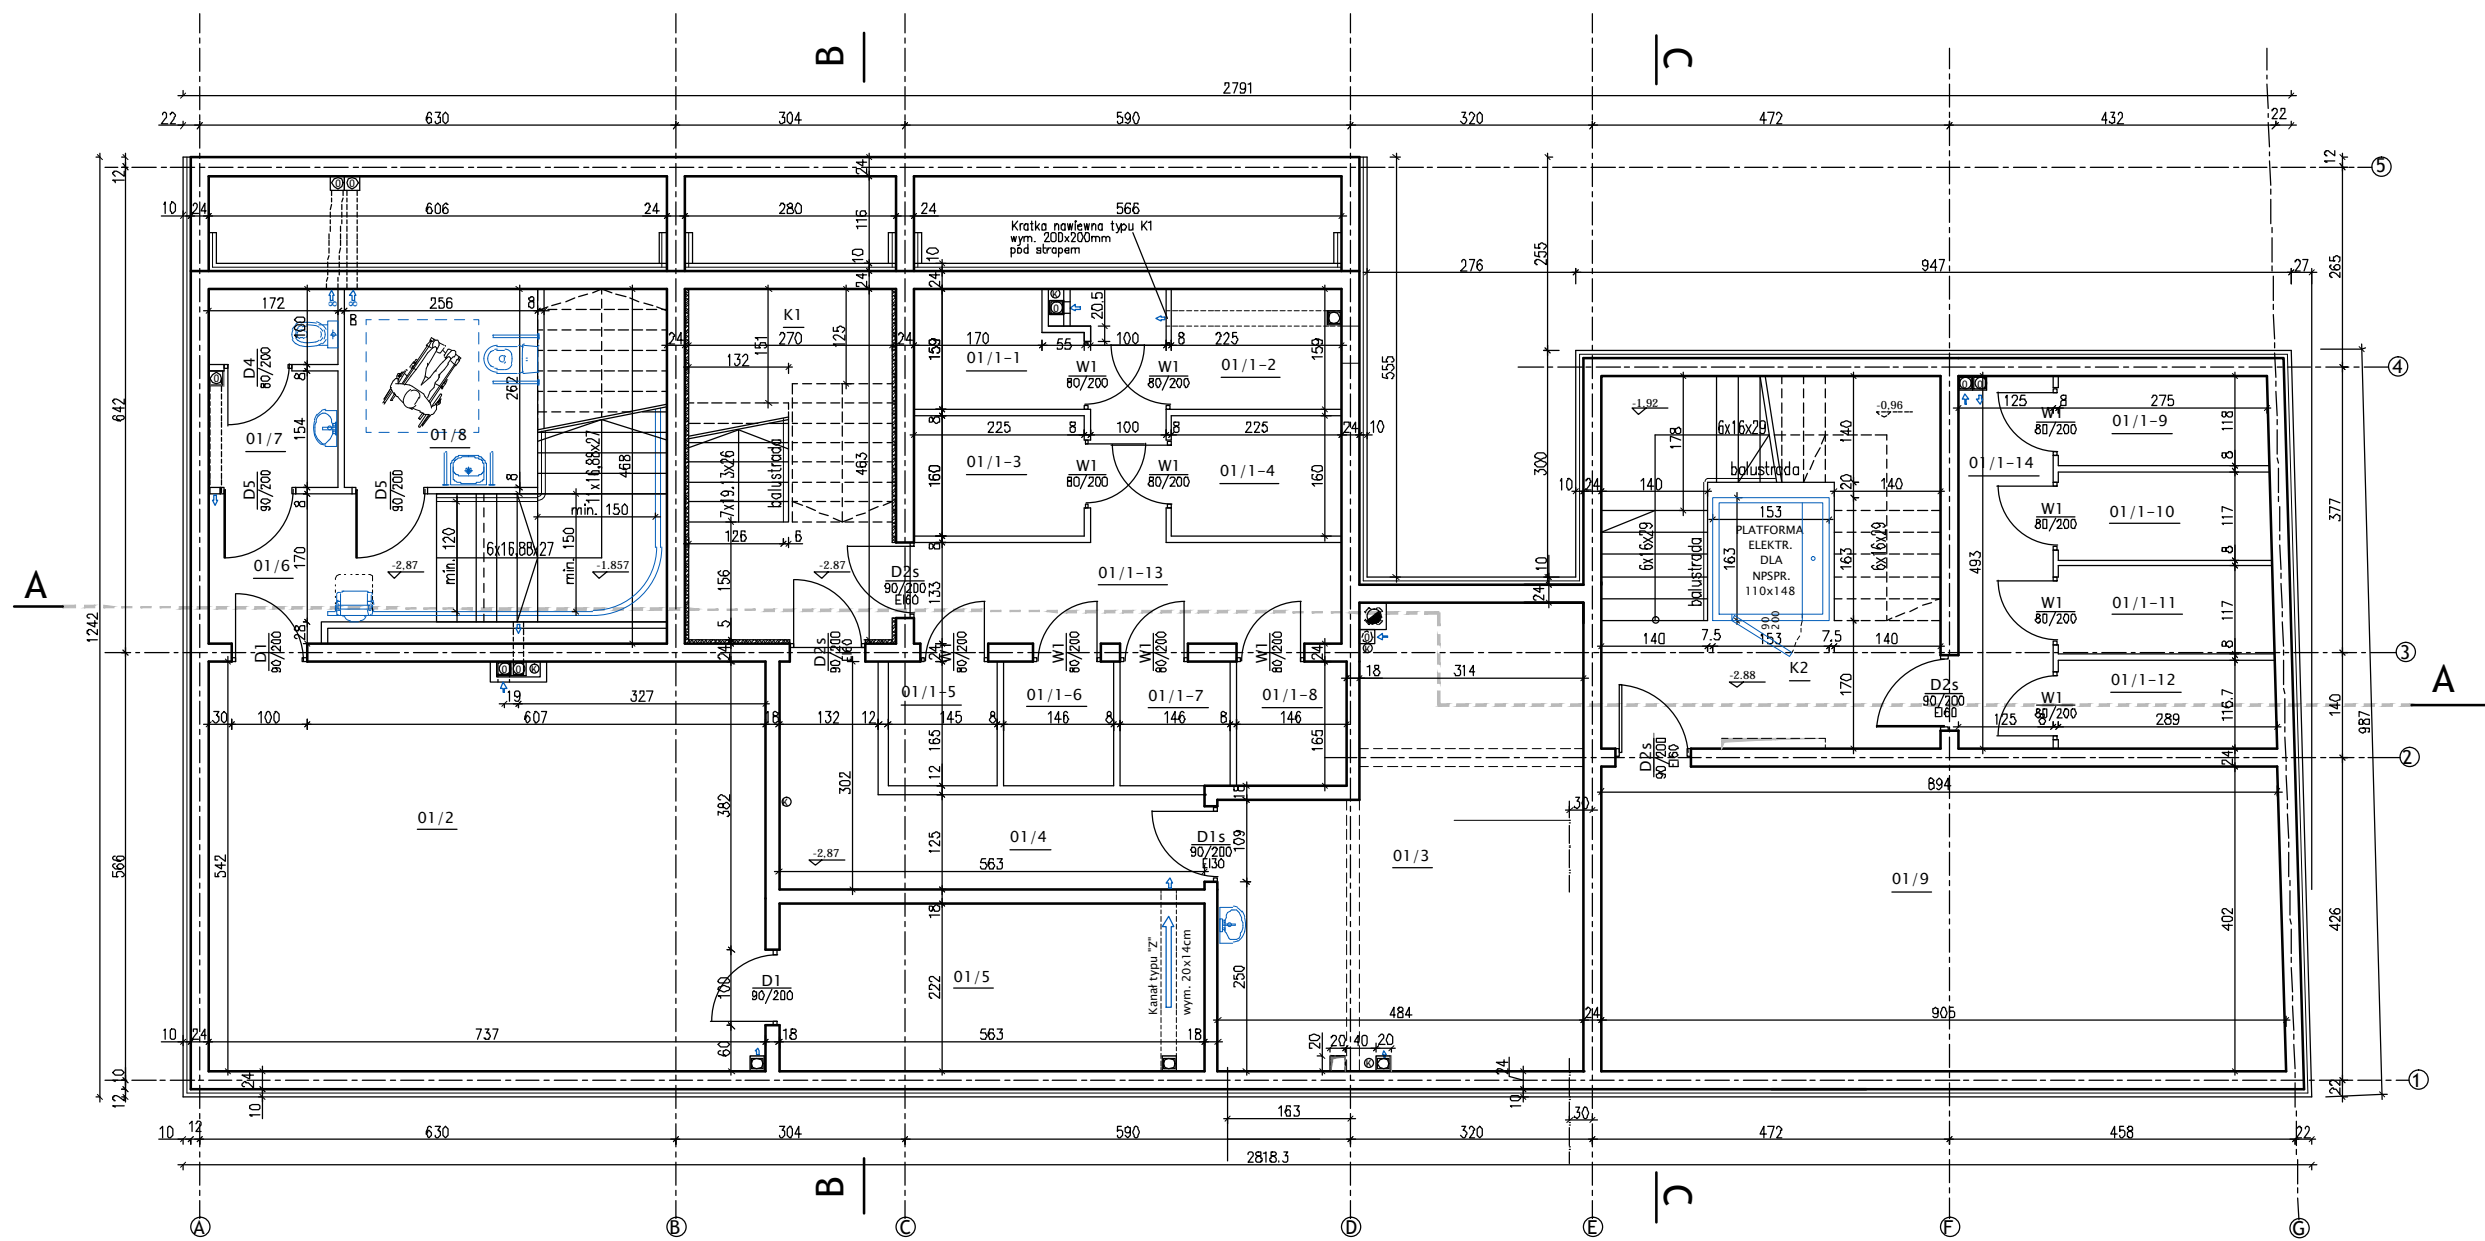

ZESTAWIENIE POMIESZCZEŃ

Nr pom.	Nazwa pomieszczenia	Pow. [m²]	Posadzka
01/1	Piwnice lokatorskie		
01/1-1	PIWNICA LOKATORSKA	3,27 m²	betonowa
01/1-2	PIWNICA LOKATORSKA	3,58 m²	betonowa
01/1-3	PIWNICA LOKATORSKA	3,60 m²	betonowa
01/1-4	PIWNICA LOKATORSKA	3,60 m²	betonowa
01/1-5	PIWNICA LOKATORSKA	2,39 m²	betonowa
01/1-6	PIWNICA LOKATORSKA	2,41 m²	betonowa
01/1-7	PIWNICA LOKATORSKA	2,41 m²	betonowa
01/1-8	PIWNICA LOKATORSKA	2,41 m²	betonowa
01/1-9	PIWNICA LOKATORSKA	3,26 m²	betonowa
01/1-10	PIWNICA LOKATORSKA	3,28 m²	betonowa
01/1-11	PIWNICA LOKATORSKA	3,31 m²	betonowa
01/1-12	PIWNICA LOKATORSKA	3,36 m²	betonowa
01/1-13	KOMUNIKACJA	11,01 m²	betonowa
01/1-14	KOMUNIKACJA	6,16 m²	betonowa
01/2	POMIESZCZENIE GOSPODARCZE	39,74 m²	gres
01/3	KOTŁOWNIA	25,07 m²	gres
01/4	KOMUNIKACJA	9,37 m²	betonowa
01/5	POMIESZCZENIE GOSPODARCZE	12,50 m²	gres
01/6	KOMUNIKACJA	5,54 m²	gres
01/7	WC MESKI	4,37 m²	gres
01/8	WC DAMSKI + NIEPEŁNOSP.	6,71 m²	gres
01/9	POMIESZCZENIE GOSPODARCZE	36,17 m²	gres
K1	KOMUNIKACJA	12,50 m²	gres
K2	KOMUNIKACJA (w tym platforma)	22,08 m²	gres



NAZWA OPRACOWANIA:
**REWALORYZACJA BUDYNKU
PRZY ULICY RYNEK II W ŁĘCZNEJ
W RAMACH REWITALIZACJI
STAREGO MIASTA W ŁĘCZNEJ**

Działki nr :
1849,1851,1852,1853,1854,1855,1856, 1857, 1850/1,1850/2
Jednostka ewidencyjna:
061003_4 Łęczna - miasto

AUTOR OPRACOWANIA : Biuro Projektowe "ARCONEL" sp. z o.o. ul. Sielankowa 14/9 20-802 Lublin	PROJEKTANT : mgr inż. arch. Ewa Lebieńska-Nowakowska SPRAWDZIŁ : mgr inż. arch. Marek Podolak OPRACOWAŁ : mgr inż. Paweł Kawka	nr uprawnień 924/76 425/Lb/2001	podpis 	NAZWA RYSUNKU RZUT PIWNIC STADIUM PROJEKT WYKONAWCZY ZAMIENNY	INWESTOR : Gmina Łęczna Plac Kościuszki 5 21-010 Łęczna	DATA VIII 2017 r. SKALA 1:100 NUMER RYSUNKU 2
---	--	---------------------------------------	------------	---	--	--

NINIEJSZE OPRACOWANIE STANOWI DZIEŁO AUTORSKIE I PODLEGA OCHRONIE ZGODNIE Z USTAWĄ 83 Z DNIA 05.05.1994 O PRAWIE AUTORSKIM I PRAWACH POKREWNYCH