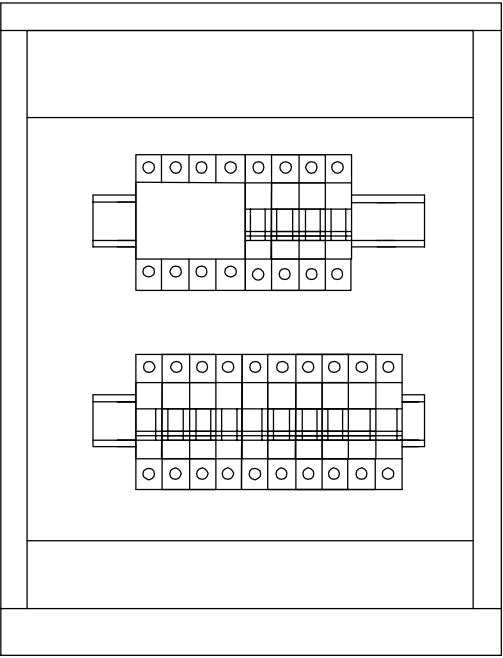

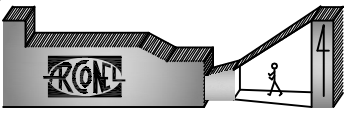


TU



Rozdzielnia RWN 2x12, IP40, 
(obud. n/t, drzwiczki białe,
montaż na wys. 1,6m)



NAZWA OPRACOWANIA
**REWALORYZACJA BUDYNKU
PRZY ULICY RYNEK II W ŁĘCZNEJ
W RAMACH REWITALIZACJI
STAREGO MIASTA W ŁĘCZNEJ**

Działki nr:
1849,1851,1852,1853,1854,1855,1856,1857,1850/1,1850/2
Jednostka ewidencyjna:
061003_4 Łęczna - miasto

AUTOR OPRACOWANIA: Biuro Projektowe "ARCONEL" sp. z o.o. ul.Sielankowa 14/9 20-802 Lublin	PROJEKTANT: mgr inż. Jerzy Zieliński	nr uprawnień 2031/Lb/92	podpis	NAZWA RYSUNKU TABLICA USŁUG TU	INWESTOR: Gmina Łęczna Plac Kościuszki 5 21-010 Łęczna	DATA VIII 2017r.
SPRAWDZIŁ: mgr inż. Robert Koszeł	OPRACOWAŁ:	1097/Lb/90		STADIUM PROJEKT WYKONAWCZY - ZAMIENNY	SKALA 1:50	NUMER RYSUNKU 8

NINIEJSZE OPRACOWANIE STANOWI DZIEŁO AUTORSKIE I PODLEGA OCHRONIE ZGODNIE Z USTAWĄ 83 Z DNIA 05.05.1994 O PRAWIE AUTORSKIM I PRAWACH POKREWNYCH