

 


				Obiekt:		Rys. Nr rys. Strona 1 Data Wyk			
Nr	Ø [mm]	Klasa stali	Sztuk	Kształt [cm]	Długość [cm]	Długość całkowita [m]			
						6	12		
1	Ø6	A IIIN	18		94	16.92			
2	Ø12	A IIIN	6		281		16.86		
3	Ø12	A IIIN	6		108		6.48		
4	Ø12	A IIIN	3		92		2.76		
Długość ogółem [m]						16.92	26.1		
Ciężar 1mb [kg]						0.222	0.888		
Ciężar ogółem [kg]						3.8	23.2		
Ciężar wg klas stali [kg]						(A IIIN) 27			
Ciężar razem [ka]									

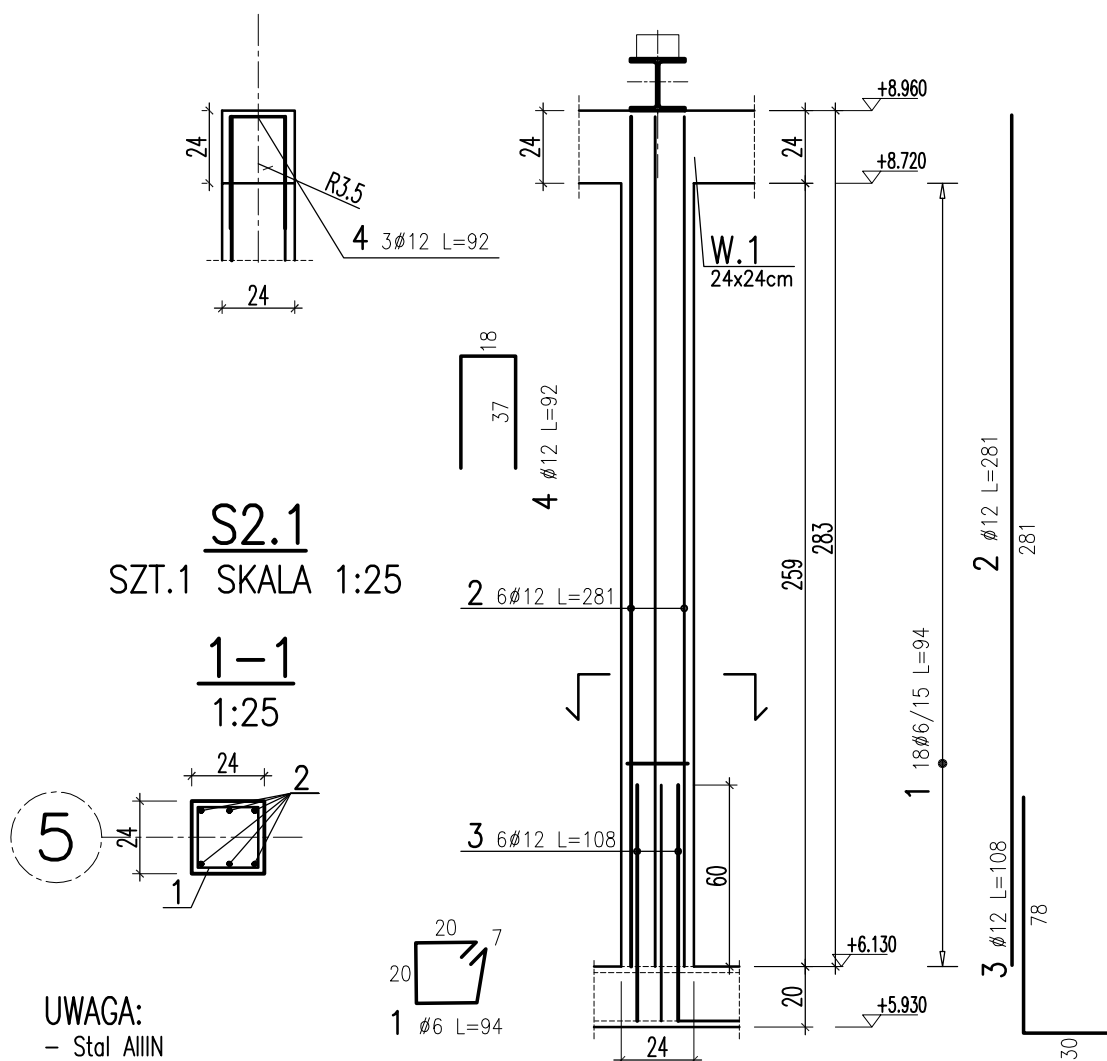


UWAGA:

- Stal AIIIIN
- Beton C20/25
- Otulina do krawędzi strzemion - 2cm
- Zestawienie stali na jeden element
- Wszystkie wymiary prętów podane w zestawieniach dotyczą wymiarów zewnętrznych

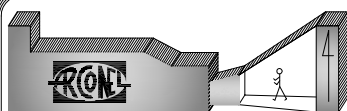

NAZWA OPRACOWANIA
**REWALORYZACJA BUDYNKU
PRZY ULICY RYNEK II W ŁĘCZNEJ
W RAMACH REWITALIZACJI
STAREGO MIASTA W ŁĘCZNEJ**

Działki nr:
1849,1851,1852,1853,1854,1855,1856,1857,1850/1,1850/2
Jednostka ewidencyjna:
061003 4 Łączna - miasto

AUTOR OPRACOWANIA : Biuro Projektowe "ARCONEL" sp. z o.o. ul. Sielankowa 14/9 20-802 Lublin	PROJEKTANT : dr inż. Piotr Wielgos	nr uprawnień LUB/0280/PWOK/05	podpis	NAZWA RYSUNKU ŚLUP S2.1		INWESTOR : Gmina Łęczna Plac Kościuszki 5 21-010 Łęczna	DATA VIII 2017r.
	SPRAWDZIŁ: mgr inż. Tomasz Teterycz	LUB/0282/PWOK/05	STADIUM PROJEKT WYKONWCZY - ZAMIENNY	SKALA 1:25		NUMER RYSUNKU K/24	
	OPRACOWAŁ:						

NINIEJSZE OPRAWOWANIE STANOWI DZIEŁO AUTORSKIE I PODLEGA OCHRONIE ZGODNIE Z USTAWĄ 83 Z DNIA 05.05.1994 O PRAWIE AUTORSKIM I PRAWACH POKREWNYCH

K/ 34