



					Obiekt:		Rys. Nr rys. Strona 1 Data Wyk				
Nr	Ø [mm]	Klasa stali	Sztuk	Kształt [cm]	Długość [cm]	Długość całkowita [m]					
						6	12				
1	Ø6	A IIIN	18		94	16.92					
2	Ø12	A IIIN	6		281	16.86					
3	Ø12	A IIIN	6		108	6.48					
4	Ø12	A IIIN	3		92	2.76					
					Długość ogółem [m]	16.92	26.1				
					Ciężar 1mb [kg]	0.222	0.888				
					Ciężar ogółem [kg]	3.8	23.2				
					Ciężar wg klas stali [kg]	(A IIIN)	27				
					Ciężar razem [kg]						

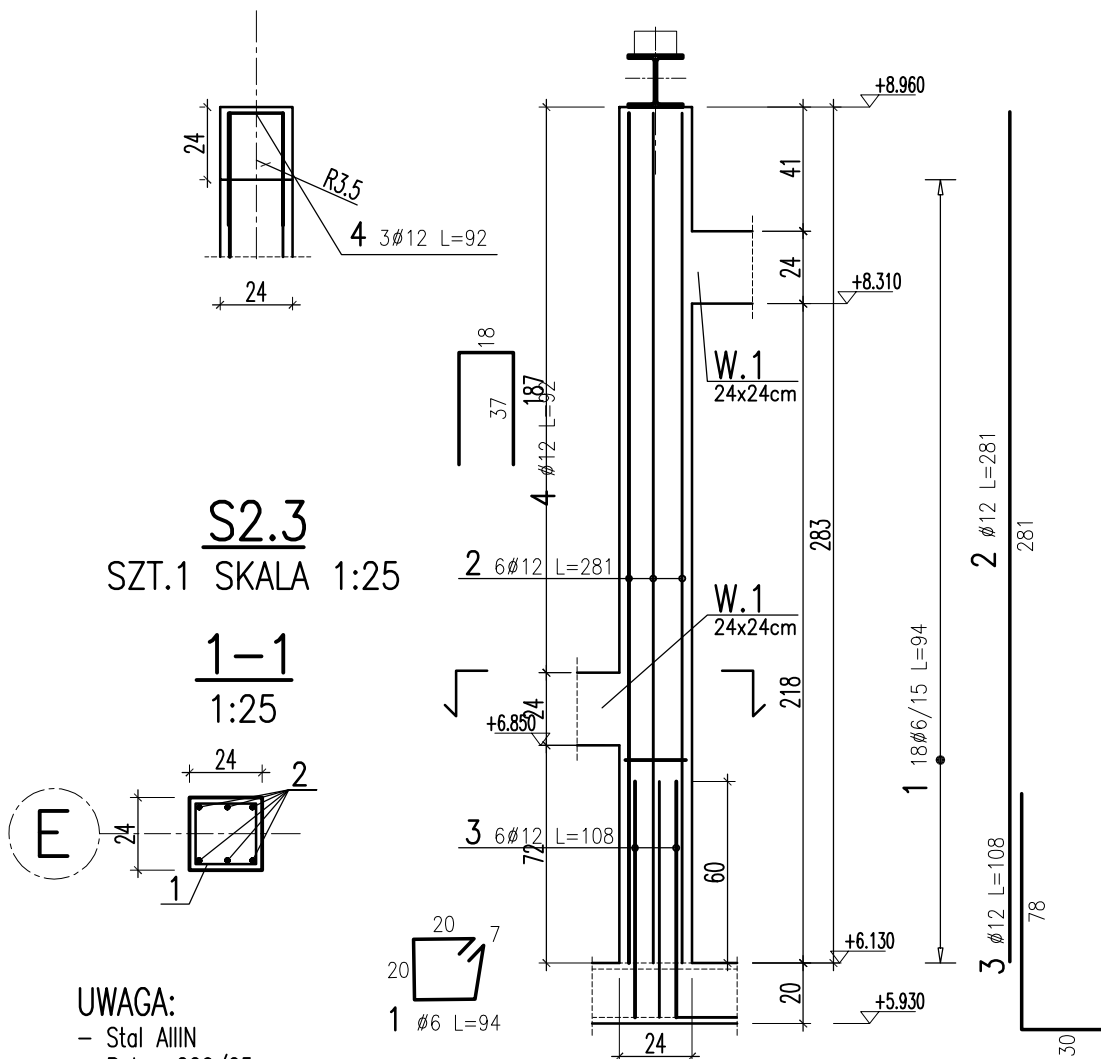


- Stal AIIIIN
- Beton C20/25
- Otulina do krawędzi strzemion - 2cm
- Zestawienie stali na jeden element
- Wszystkie wymiary prętów podane w zestawieniach dotyczą wymiarów zewnętrznych

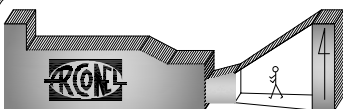

Działki nr:  
1849,1851,1852,1853,1854,1855,1856,1857,1850/1,1850/2

Jednostka ewidencyjna:  
061003 4 Łączna - miasto

AUTOR OPRACOWANIA : Biuro Projektowe "ARCONEL" sp. z o.o. ul. Sielakowa 14/9 20-082 Lublin	PROJEKTANT : dr inż. Piotr Wielgos	nr uprawnień LUB/0280/PWOK/05	podpis	NAZWA RYSUNKU SLUP S2.3		INWESTOR : Gmina Łęczna Plac Kościuszk 5 21-010 Łęczna	DATA VIII 2017r.
	SPRZĄDZIŁ: mgr inż. Tomasz Teterycz	LUB/0282/PWOK/05	STADIUM PROJEKT WYKONWCZY - ZAMIENNY	SKALA 1:25			
	OPRACOWAŁ:			NUMER RYSUNKU K/36			
NINIEJSZE OPRACOWANIE STANOWI DZIEŁO AUTORSKIE I PODLEGA OCHRONIE ZGODNIE Z USTAWĄ 83 Z DNIA 05.05.1994 O PRAWIE AUTORSKIM I PRAWACH POKREWNYCH							