
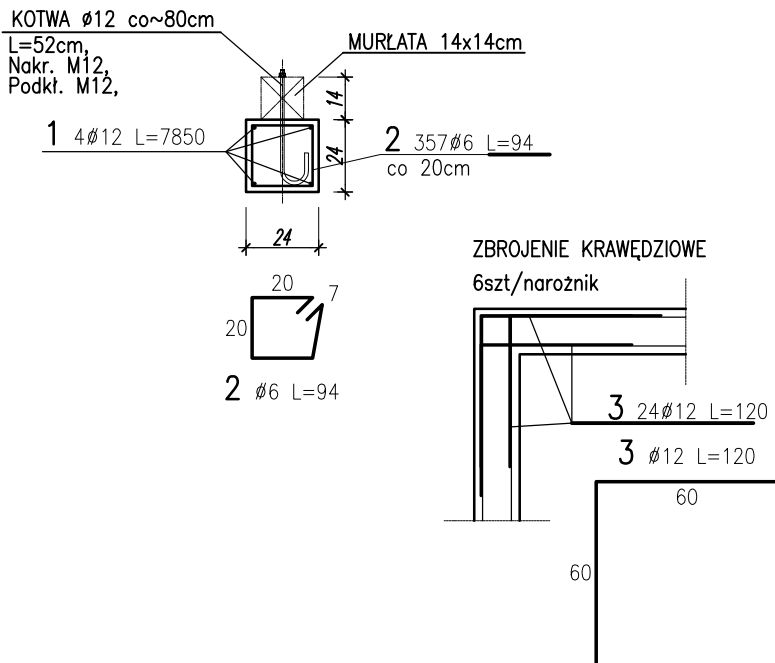


W Y K A Z S T A L I Z B R O J E N I O W E J

				Obiekt:		Rys. Nr rys. Strona 1 Data Wyk						
Nr	Ø [mm]	Klasa stali	Sztuk	Kształt [cm]	Długość [cm]	Długość całkowita [m]						
						6	12					
1	Ø12	A IIIN	4		7850		314					
2	Ø6	A 0	357		94	335.58						
3	Ø12	A IIIN	24		120		28.8					
Długość ogółem [m]						335.58	342.8					
Ciężar 1mb [kg]						0.222	0.888					
Ciężar ogółem [kg]						74.5	304.4					
Ciężar wg klas stali [kg]						(A 0) 74.5	304.4					
Ciężar razem [kg]											378.9	


W.3

SKALA 1:25 L=71,40m




UWAGA:

- Stal AIIIIN
- Beton C20/25
- Otulina do krawędzi strzemion – 2cm
- Zestawienie stali na jeden element
- Wszystkie wymiary prętów podane w zestawieniach dotyczą wymiarów zewnętrznych

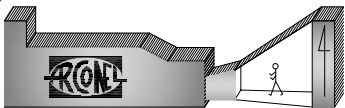

NAZWA OPRACOWANIA
**REWALORYZACJA BUDYNKU
PRZY ULICY RYNEK II W ŁĘCZNEJ
W RAMACH REWITALIZACJI
STAREGO MIASTA W ŁĘCZNEJ**

Działki nr:
1849,1851,1852,1853,1854,1855,1856,1857,1850/1,1850/2
Jednostka ewidencyjna:
061003_4 Łączna - miasto

AUTOR OPRACOWANIA : Biuro Projektowe "ARCONEL" sp. z o.o. ul. Siełakowska 14/9 20-0820 Lublin	PROJEKTANT :	nr uprawnień	podpis	NAZWA RYSUNKU		INWESTOR :	DATA
	dr inż. Piotr Wielgos	LUB/0280/PWOK/05		WIENIEC W.3		Gmina Łęczna	VIII 2017r.
	SPRAWDZIŁ: mgr inż. Tomasz Teterycz	LUB/0282/PWOK/05		STADIUM PROJEKT WYKONWCZY - ZAMIENNY		21-010 Łęczna	SKALA 1:25
OPRACOWAŁ:							NUMER RYSUNKU
NINIEJSZE OPRACOWANIE STANOWI DZIEŁO AUTORSKIE I PODLEGA OCHRONIE ZGODNIE Z USTAWĄ 83 Z DNIA 05.05.1994 O PRAWIE AUTORSKIM I PRAWACH POKREWNYCH							
							K/66