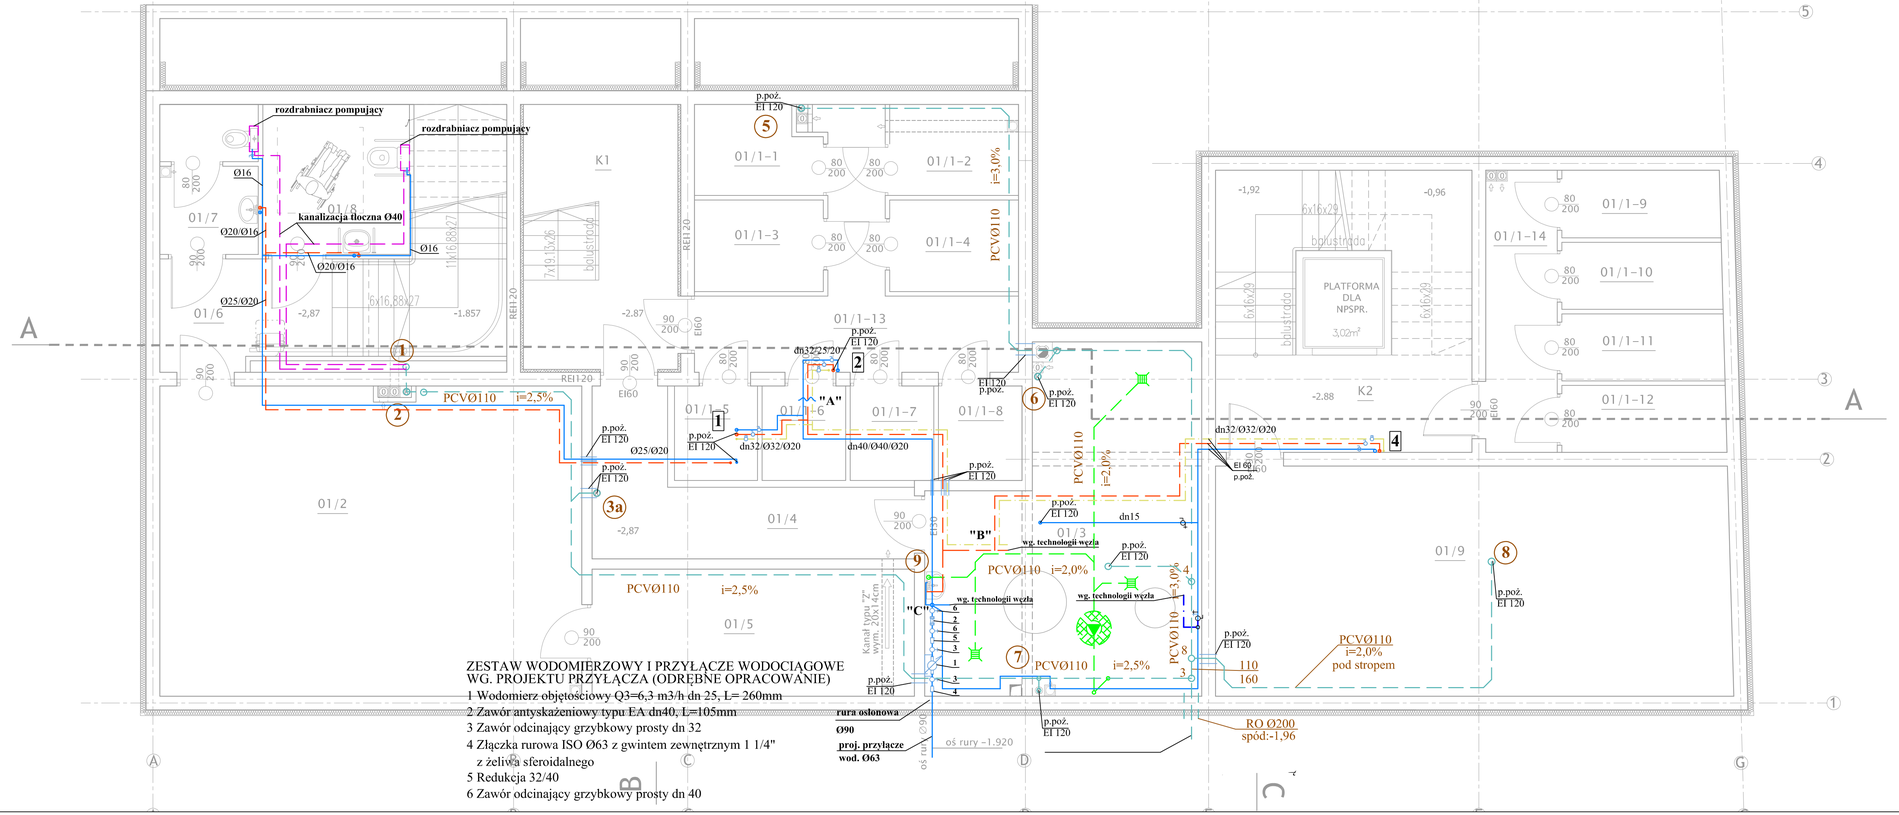

Nr pom.	Nazwa pomieszczenia	Pow. [m²]	Posadzka
01/1	Piwnice lokatorskie		
01/1-1	PIWNICA LOKATORSKA	3,27 m²	betonowa
01/1-2	PIWNICA LOKATORSKA	3,58 m²	betonowa
01/1-3	PIWNICA LOKATORSKA	3,60 m²	betonowa
01/1-4	PIWNICA LOKATORSKA	3,60 m²	betonowa
01/1-5	PIWNICA LOKATORSKA	2,39 m²	betonowa
01/1-6	PIWNICA LOKATORSKA	2,41 m²	betonowa
01/1-7	PIWNICA LOKATORSKA	2,41 m²	betonowa
01/1-8	PIWNICA LOKATORSKA	2,41 m²	betonowa
01/1-9	PIWNICA LOKATORSKA	3,26 m²	betonowa
01/1-10	PIWNICA LOKATORSKA	3,28 m²	betonowa
01/1-11	PIWNICA LOKATORSKA	3,31 m²	betonowa
01/1-12	PIWNICA LOKATORSKA	3,36 m²	betonowa
01/1-13	KOMUNIKACJA	11,01 m²	betonowa
01/1-14	KOMUNIKACJA	6,16 m²	betonowa
01/2	POMIESZCZENIE GOSPODARCZE	39,74 m²	gres
01/3	KOTŁOWNIA	25,07 m²	gres
01/4	KOMUNIKACJA	9,37 m²	betonowa
01/5	POMIESZCZENIE GOSPODARCZE	12,50 m²	gres
01/6	KOMUNIKACJA	5,54 m²	gres
01/7	WC MĘSKI	4,37 m²	gres
01/8	WC DAMSKI + NIEPEŁNOSPR.	6,71 m²	gres
01/9	POMIESZCZENIE GOSPODARCZE	36,17 m²	gres
K1	KOMUNIKACJA	12,50 m²	gres
K2	KOMUNIKACJA (w tym platforma)	22,08 m²	gres

Legenda:

- 1 — piony instalacji wodociągowej
- 1 — piony kanalizacji sanitarnej
- woda zimna
- woda ciepła
- cyrkulacja
- odwodnienie pom. technicznego
- kanalizacja sanitarna pod stropem
- kanalizacja tłoczna pod stropem
- Ø25/20 przewody trójwarstwowe PE-Xc/AL/PE średnice przewodów w następującej kolejnosci: w. zimna/w. ciepła/ cyrkulacja
- dn 50 przewody stalowe

Poziomy kanalizacji sanitarnej w piwnicy przytwierdzić do stropu i ścian przy pomocy wieszaków i wsporników. Maksymalna odległośc między podporami 1,25m.

Całą instalację wody ciepłej i cyrkulacji wykonać z PE-Xc/AL/PE.

Instalacja wody zimnej do wodomierzy indywidualnych wykonać z rur stalowych ocynkowanych.

Instalację wody zimnej od wodomierzy indywidualnych do punktów czerpalnych wykonać z PE-Xc/AL/PE.

ZESTAW WODOMIERZOWY I PRZYŁĄCZE WODOCIĄGOWE WG. PROJEKTU PRZYŁĄCZA (ODRĘBNE OPRACOWANIE)
1 Wodomierz objętościowy Q3=6,3 m3/h dn 25, L= 260mm
2 Zawór antyskażeniowy typu EA dn40, L=105mm
3 Zawór odcinający grzybkowy prosty dn 32
4 Złączka rurowa ISO Ø63 z gwintem zewnętrznym 1 1/4" z żeliwa sferoidalnego
5 Redukcja 32/40
6 Zawór odcinający grzybkowy prosty dn 40

NAZWA OPRACOWANIA: REWALORYZACJA BUDYNKU PRZY ULICY RYNEK II W ŁĘCZNEJ W RAMACH REWITALIZACJI STAREGO MIASTA W ŁĘCZNEJ

Działki nr : 1849,1851,1852,1853,1854,1855, 1857, 1850/1,1850/2
Jednostka ewidencyjna: 061003_4 Łęczna - miasto

AUTOR OPRACOWANIA: Biuro Projektowe "ARCONEL" sp. z o.o. ul.Świerkowa 14/9 20-802 Lublin

PROJEKTANT : mgr inż. Grzegorz Majek — nr uprawnień LUB/0280/ PWOS/11 — podpis

SPRAWDZAJĄCY : mgr inż. Krzysztof Kalbarczyk — nr uprawnień LUB/0280/ PWOS/11 — podpis

NAZWA RYSUNKU: INSTALACJA WOD-KAN. RZUT PIWNIC

STADIUM: PROJEKT WYKONAWCZY

INWESTOR : Gmina Łęczna Plac Kościuszki 5 21-010 Łęczna

DATA: VIII 2017 r.

SKALA: 1:50

NUMER RYSUNKU: 1

NINIEJSZE OPRACOWANIE STANOWI DZIEŁO AUTORSKIE I PODLEGA OCHRONIE ZGODNIE Z USTAWĄ Z DNIA 05.05.1994 O PRAWIE AUTORSKIM I PRAWACH POKREWNYCH