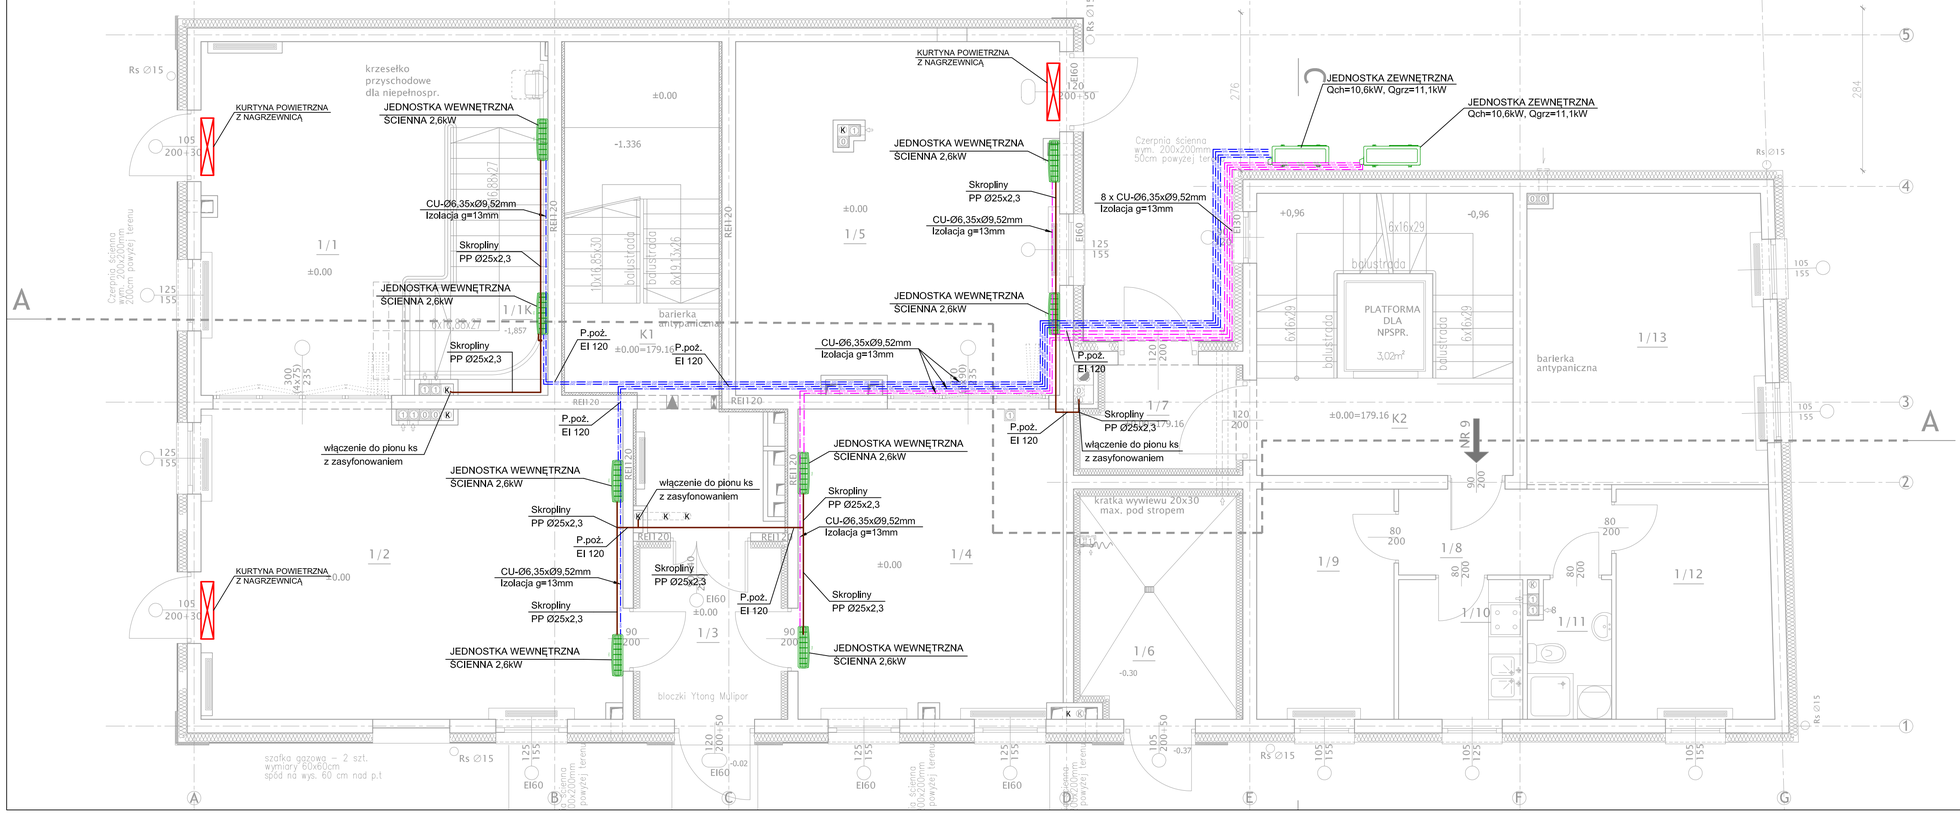

Nr pom.	Nazwa pomieszczenia	Pow. [m²]	Posadzka
1/1	POMIESZCZENIE USŁUGOWE	28,07 m²	gres
1/1K	KOMUNIKACJA	9,77 m²	gres
1/2	POMIESZCZENIE USŁUGOWE	39,86 m²	gres
1/3	WIATROŁAP	7,35 m²	gres
1/4	POMIESZCZENIE USŁUGOWE	24,90 m²	gres
1/5	POMIESZCZENIE USŁUGOWE	34,46 m²	gres
1/6	ŚMIETNIK	10,46 m²	gres
1/7	WIATROŁAP	4,53 m²	gres
	Mieszkanie NR7	56,04 m²	
1/8	PRZEDPOKÓJ	5,58 m²	gres
1/9	POKÓJ	9,65 m²	panele
1/10	KUCHNIA	5,29 m²	gres
1/11	ŁAZIENKA Z WC	3,59 m²	gres
1/12	POKÓJ	10,93 m²	panele
1/13	POKÓJ	21,00 m²	panele
K1	KOMUNIKACJA	21,69 m²	gres
K2	KOMUNIKACJA (w tym platforma)	17,40 m²	gres

Typ : Jednostka wewnętrzna ścienna
Wydajność chłodnicza : 2,6 kW
Wydajność grzewcza : 2,9 kW
Zasilanie : 230/1/50Hz
Poziom ciśn. akust. : 38/31/25 dB(A)
Masa : 6,3 kg
Wymiary (wys./szer./gł.) :188/715/250mm

Typ : Jednostka Zewnętrzna Skraplająca
Nominalna wydajność chłodnicza : 10,6 kW
Nominalna wydajność grzewcza : 11,1 kW
Nominalny pobór mocy chł. : 3,63 kW
Nominalny pobór mocy grz. : 3,17 kW
Zasilanie : 230V 50Hz
Poziom natężenia dźwięku : 63,5 dB(A)
Masa : 70 kg
Wymiary (wys./szer./głęb.) : 946/810/410mm
Zakres temp. dla chł. : -15~+50°C
Zakres temp. dla grz. : -15~+24°C

SYSTEM multiSPLIT

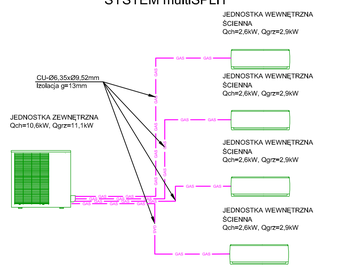

KARTA OPRACOWANIA: REWALORYZACJA BUDYNKU PRZY ULICY RYNEK II W ŁĘCZNEJ W RAMACH REWITALIZACJI STAREGO MIASTA W ŁĘCZNEJ

Działki nr : 1849,1851,1852,1853,1854,1855, 1857, 1850/1,1850/2
Jednostka ewidencyjna: 061003_4 Łęczna - miasto

AUTOR OPRACOWANIA: Biuro Projektowe "ABCINEL" sp. z o.o. ul.Sielankowa 14/9 20-802 Lublin

PROJEKTANT: mgr inż. Grzegorz Majek — nr uprawnień LUB/0280/PWOS/12 — podpis

SPRAWDZIŁ: mgr inż. Krzysztof Kalbarczyk — nr uprawnień LUB/0175/PWOS/11 — podpis

NAZWA RYSUNKU: INSTALACJA KLIMATYZACJI RZUT PARTERU

STADIUM: PROJEKT WYKONAWCZY

INWESTOR : Gmina Łęczna, Plac Kościuszki 5, 21-010 Łęczna

DATA: VIII 2017 r.

SKALA: 1:50

NUMER RYSUNKU: 13

NINIEJSZE OPRACOWANIE STANOWI DZIEŁO AUTORSKIE I PODLEGA OCHRONIE ZGODNIE Z USTAWĄ Z DNIA 05.05.1994 O PRAWIE AUTORSKIM I PRAWACH POKREWNYCH