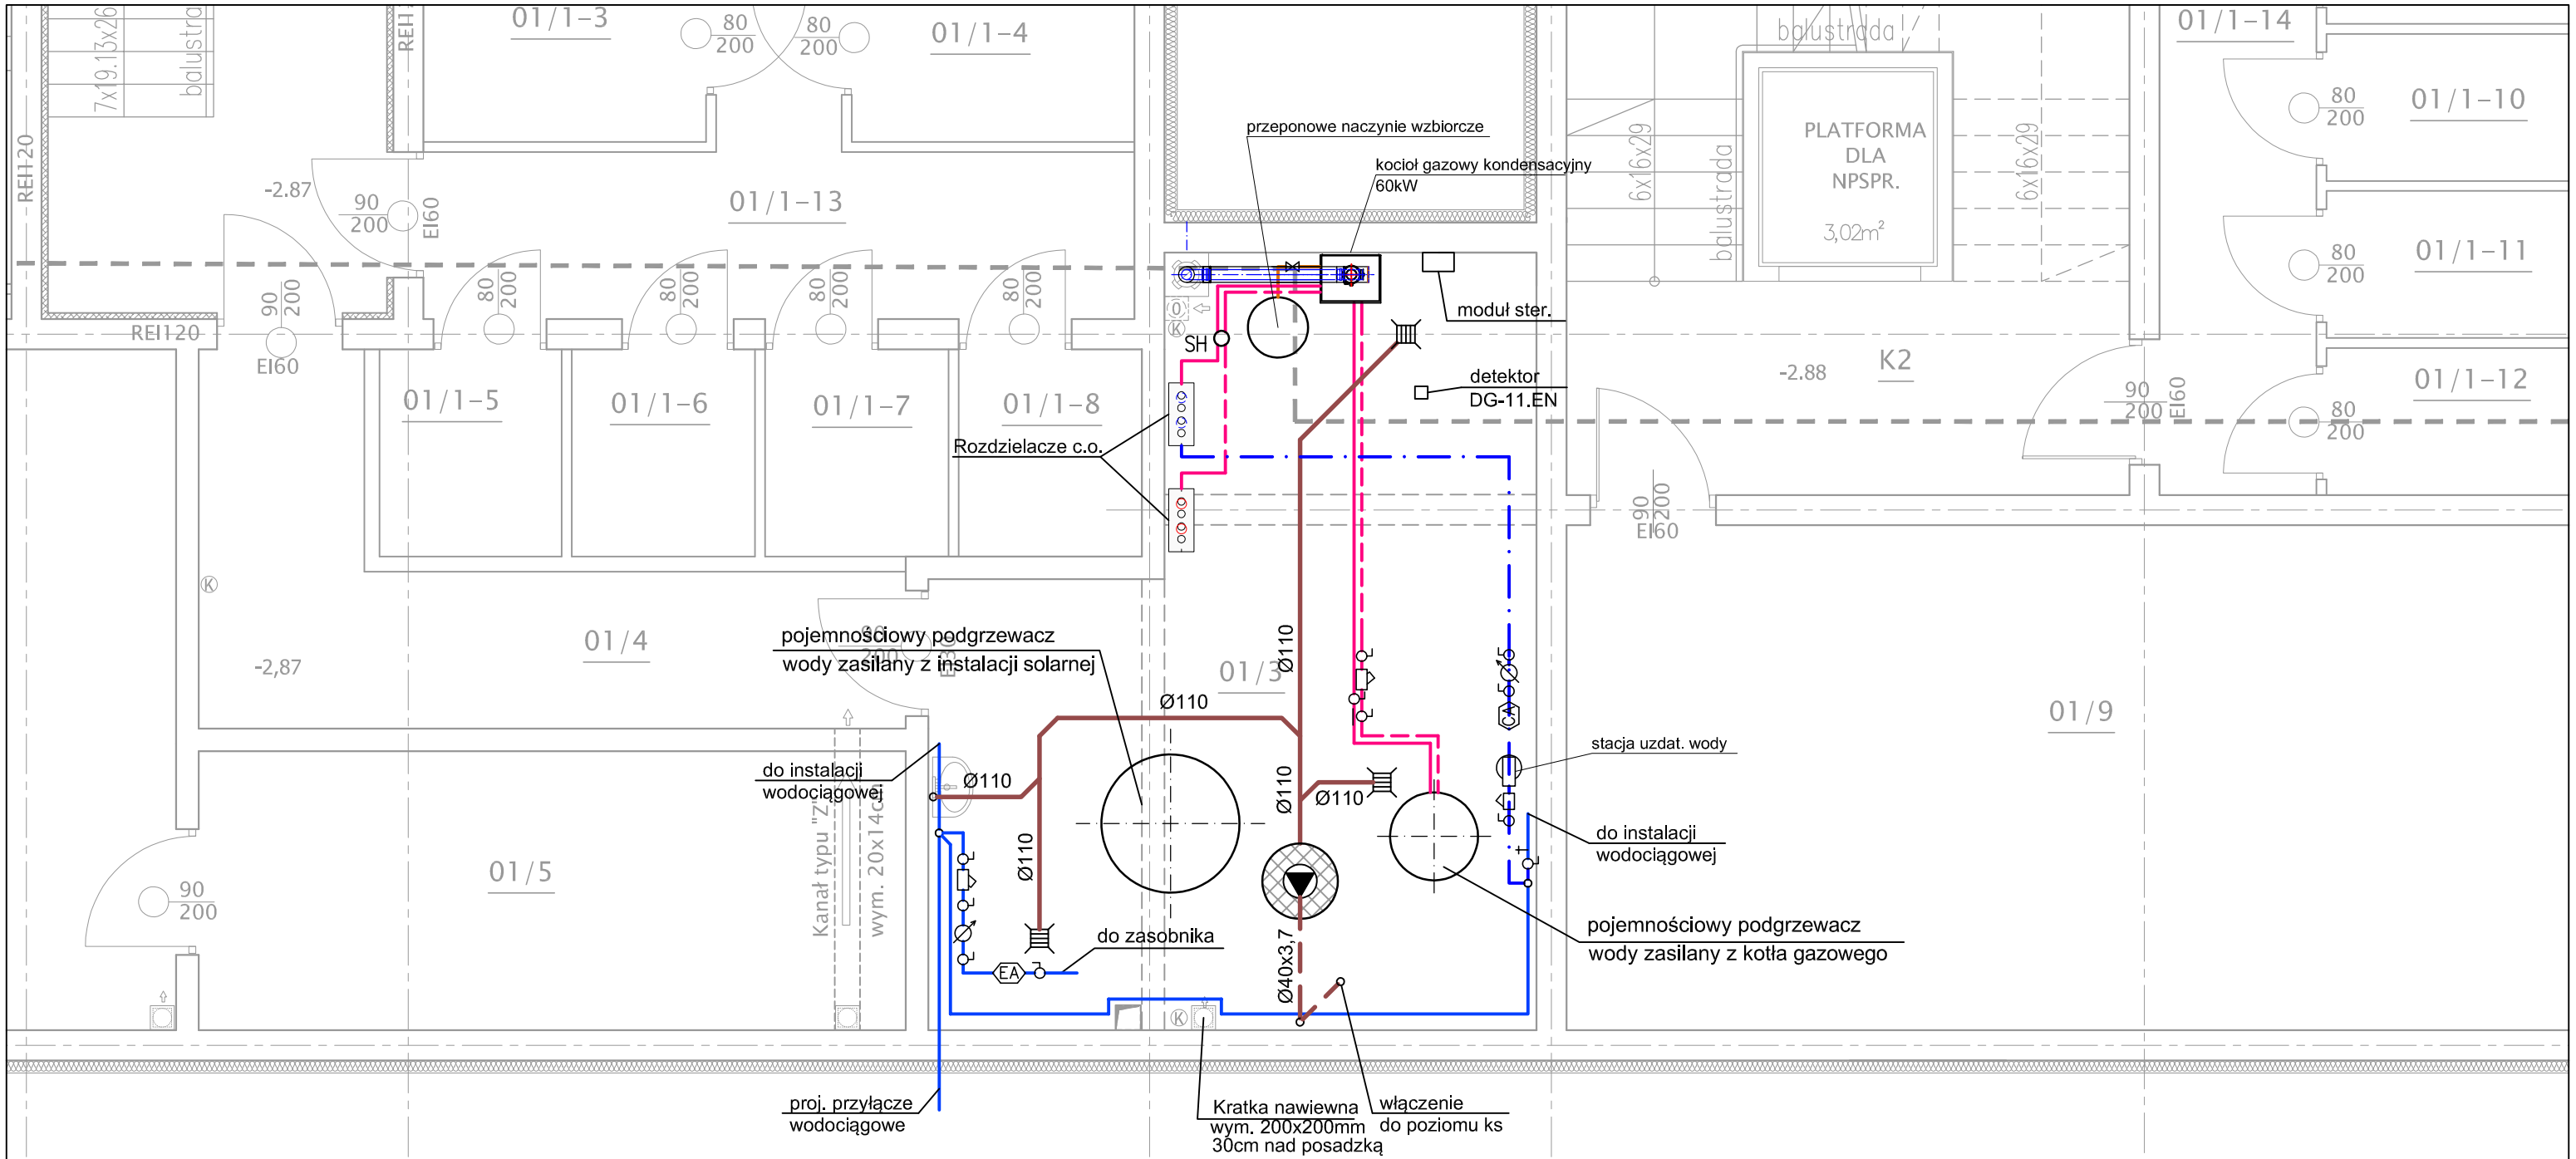

Nr pom.	Nazwa pomieszczenia	Pow. [m²]	Posadzka
01/1	Piwnice lokatorskie		
01/1-1	PIWNICA LOKATORSKA	3,27 m²	betonowa
01/1-2	PIWNICA LOKATORSKA	3,58 m²	betonowa
01/1-3	PIWNICA LOKATORSKA	3,60 m²	betonowa
01/1-4	PIWNICA LOKATORSKA	3,60 m²	betonowa
01/1-5	PIWNICA LOKATORSKA	2,39 m²	betonowa
01/1-6	PIWNICA LOKATORSKA	2,41 m²	betonowa
01/1-7	PIWNICA LOKATORSKA	2,41 m²	betonowa
01/1-8	PIWNICA LOKATORSKA	2,41 m²	betonowa
01/1-9	PIWNICA LOKATORSKA	3,26 m²	betonowa
01/1-10	PIWNICA LOKATORSKA	3,28 m²	betonowa
01/1-11	PIWNICA LOKATORSKA	3,31 m²	betonowa
01/1-12	PIWNICA LOKATORSKA	3,36 m²	betonowa
01/1-13	KOMUNIKACJA	11,01 m²	betonowa
01/1-14	KOMUNIKACJA	6,16 m²	betonowa
01/2	POMIESZCZENIE GOSPODARCZE	39,74 m²	gres
01/3	KOTŁOWNIA	25,07 m²	gres
01/4	KOMUNIKACJA	9,37 m²	betonowa
01/5	POMIESZCZENIE GOSPODARCZE	12,50 m²	gres
01/6	KOMUNIKACJA	5,54 m²	gres
01/7	WC MĘSKI	4.37 m²	gres
01/8	WC DAMSKI + NIEPEŁNOSPR.	6,71 m²	gres
01/9	POMIESZCZENIE GOSPODARCZE	36,17 m²	gres
K1	KOMUNIKACJA	12.50 m²	gres
K2	KOMUNIKACJA (w tym platforma)	22,08 m²	gres

LEGENDA:

- ZASILANIE INSTALACJI GRZEWCZEJ
- POWRÓT INSTALACJI GRZEWCZEJ
- WODA ZIMNA
- UZUPEŁNIANIE WODY W INSTAL. OGRZEWCZEJ
- RURA WZBIORCZA INSTALACJI C.O.

NAZWA OPRACOWANIA:
REWALORYZACJA BUDYNKU PRZY ULICY RYNEK II W ŁĘCZNEJ W RAMACH REWITALIZACJI STAREGO MIASTA W ŁĘCZNEJ

Działki nr :
1849,1851,1852,1853,1854,1855, 1857, 1850/1,1850/2
Jednostka ewidencyjna:
061003_4 Łęczna - miasto

AUTOR OPRACOWANIA :
Biuro Projektowe "ARCONEL" sp. z o.o.
ul.Sielankowa 14/9
20-802 Lublin

PROJEKTANT : mgr inż. Grzegorz Majek
nr uprawnień LUB/0285/PWOS/12
podpis

SPRAWDZIŁ: mgr inż. Krzysztof Kalbarczyk
nr uprawnień LUB/0175/PWOS/11
podpis

NAZWA RYSUNKU: TECHNOLOGIA KOTŁOWNI. CZ. 1/2 RZUT PIWNIC (FRAGMENT)
STADIUM: PROJEKT WYKONAWCZY

INWESTOR :
Gmina Łęczna
Plac Kościuszki 5
21-010 Łęczna

DATA: VIII 2017 r.
SKALA: 1:50
NUMER RYSUNKU: 1

NINIEJSZE OPRACOWANIE STANOWI DZIEŁO AUTORSKIE I PODLEGA OCHRONIE ZGODNIE Z USTAWĄ 83 Z DNIA 05.05.1994 O PRAWIE AUTORSKIM I PRAWACH POKREWNYCH