


Nr. pom.	Nazwa pomieszczenia	Pow. [m²]	Posadzka
3/1	Mieszkanie NR6	30,13 m²	
3/1	POKOJ Z ANEKSEM KUCHENNYM	21,31 m²	panel+gres
3/2	ŁAZIENKA Z WC	4,52 m²	gres
3/3	PRZEDPOKOJ	4,30 m²	gres
3/3	Mieszkanie NR7	32,00 m²	
3/4	POKOJ Z ANEKSEM KUCHENNYM	23,04 m²	panel+gres
3/5	PRZEDPOKOJ	3,68 m²	gres
3/6	ŁAZIENKA Z WC	5,28 m²	gres
3/6	Mieszkanie NR8	29,53 m²	
3/7	POKOJ	17,10 m²	panel
3/8	PRZEDPOKOJ Z ANEKSEM KUCHENNYM	6,90 m²	panel+gres
3/9	ŁAZIENKA Z WC	5,53 m²	gres
3/10	Mieszkanie NR11	25,04 m²	
3/10	POKOJ Z ANEKSEM KUCHENNYM	16,18 m²	panel+gres
3/11	ŁAZIENKA Z WC	4,98 m²	panel
3/12	PRZEDPOKOJ	3,88 m²	gres
3/13	Mieszkanie NR12	32,36 m²	
3/13	PRZEDPOKOJ	1,88 m²	gres
3/15	POKOJ	16,11 m²	panel
3/15	KUCHNIA	7,85 m²	gres
3/16	ŁAZIENKA Z WC	4,75 m²	gres
3/17	GARDEROBA	1,77 m²	panel
K1	KOMUNIKACJA	12,62 m²	gres
K2	KOMUNIKACJA + PLATFORMA NPSR.	17,48 m²	gres

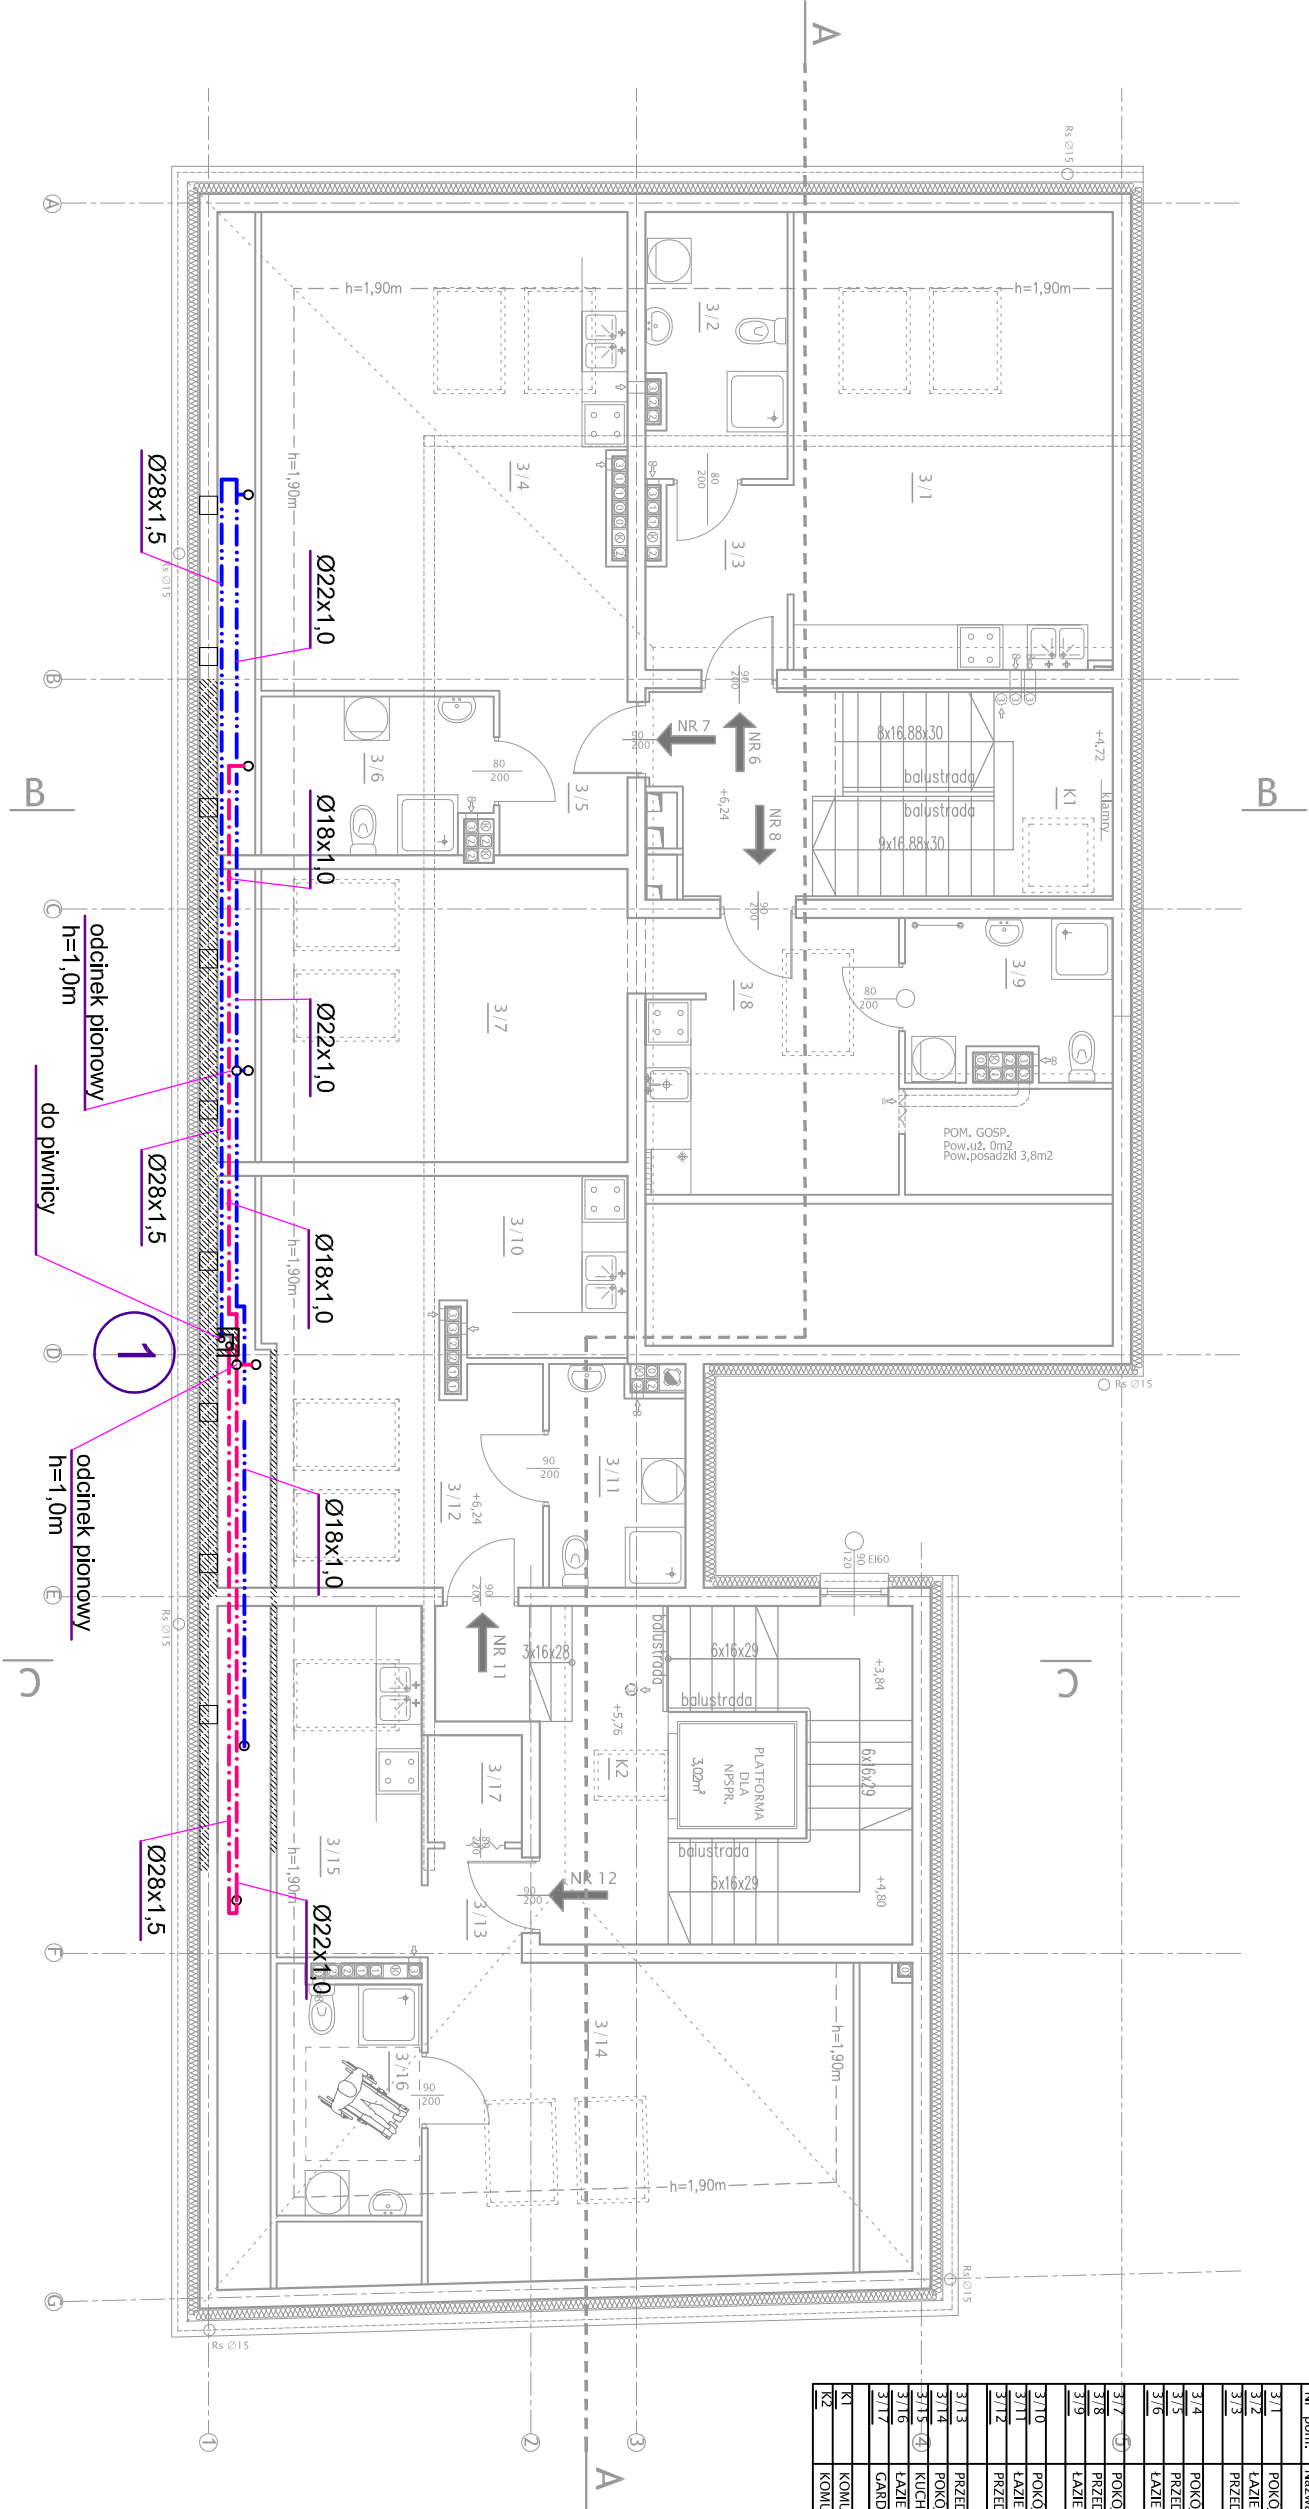



NAZWA OPRACOWANIA:

REWALORYZACJA BUDYNKU PRZY ULICY RYNEK II W ŁĘCZNEJ W RAMACH REWITALIZACJI STAREGO MIASTA W ŁĘCZNEJ

Działki nr : 1849, 1851, 1852, 1853, 1854, 1855, 1857, 1850/1, 1850/2

Jednostka ewidencyjna: 061003_4 łączna - miasto

AUTOR OPRACOWANIA : Biuro Projektowe "ARCONEŁ" sp. z o.o. ul. Stelankowa 14/9 20-802 Lublin

PROJEKTANT : mgr inż. Opatkowski Marek

SPRAWOZDAWCA : mgr inż. Krzysztof Kalbarczyk

mgr inż. ŁUB/0285/2016/0351/11

mgr inż. PWO5/11

podpis

podpis

NAZWA INSTALACJI : INSTAL. SOLARNA RZUT PODDASZA

PROJEKT WYKONAWCZY



Gmina Łęczna Plac Kościuszkowski 5 21-010 Łęczna

DATA : VIII 2017 r.

SKALA : 1:100

NUMER INSTALACJI : 5