REWALORYZACJA BUDYNKU PRZY UL. RYNEK II W ŁĘCZNEJ W RAMACH REWITALIZACJI STAREGO MIASTA W ŁĘCZNEJ

MAPA DO CELÓW PROJEKTOWYCH

Oznaczenie kancelaryjne zgłoszenia pracy geodezyjnej		GKN.6640.1528.2015
Miejscowość		Łęczna
Jednostka ewidencyjna	identyfikator	061003_4
	nazwa	Łęczna – miasto
Obręb ewidencyjny	identyfikator	061003_4.0001
	nazwa	Łęczna
Skala mapy		1:500
Godło mapy		8.153.11.17.3.2
Nazwa układu współrzędnych	prostokątnych płaskich	2000/8
	wysokości	Kronsztadt 86
Mapa aktualna wg stanu na dzień:		23.10.2015 r.
Numer działki i oznaczenie granic obszaru, który był przedmiotem aktualizacji		Dotyczy obszaru w zaznaczonym na żółto zakresie
Służebności gruntowe mające wpływ na zagospodarowanie gruntów zlokalizowanych w granicach projektowanej inwestycji		Nie badano pod względem służebności gruntowych
Kontur użytku gruntowego, który nie jest ujawniony w bazie danych ewidencji gruntów i budynków		———

Wykazane na niniejszej mapie granice określono z wymaganą dokładnością.

Do opracowania mapy wykorzystano materiały zgodnie z licencją GKN.6640.1528.2015_6010_K95

UNIGEO Alicja Kachel
21-013 Puchaczów, Turowola 87
NIP: 563-223-16-47, REGON 061530041

Nazwa/ imię i nazwisko wykonawcy

GEODETA UPRAWNIONY
- upr. nr 2239
inż. Alicja Kachel

Imię i nazwisko, nr uprawnień oraz data i podpis geodety uprawnionego,

Niniejsze opracowanie wykonano na kopii mapy do celów projektowych tożsamej z wydrukiem mapy zaewidencjonowanej pod numerem: P.0610.2015.1356 w dniu 27.10.2015 r.

Za zgoodność z oryginałem

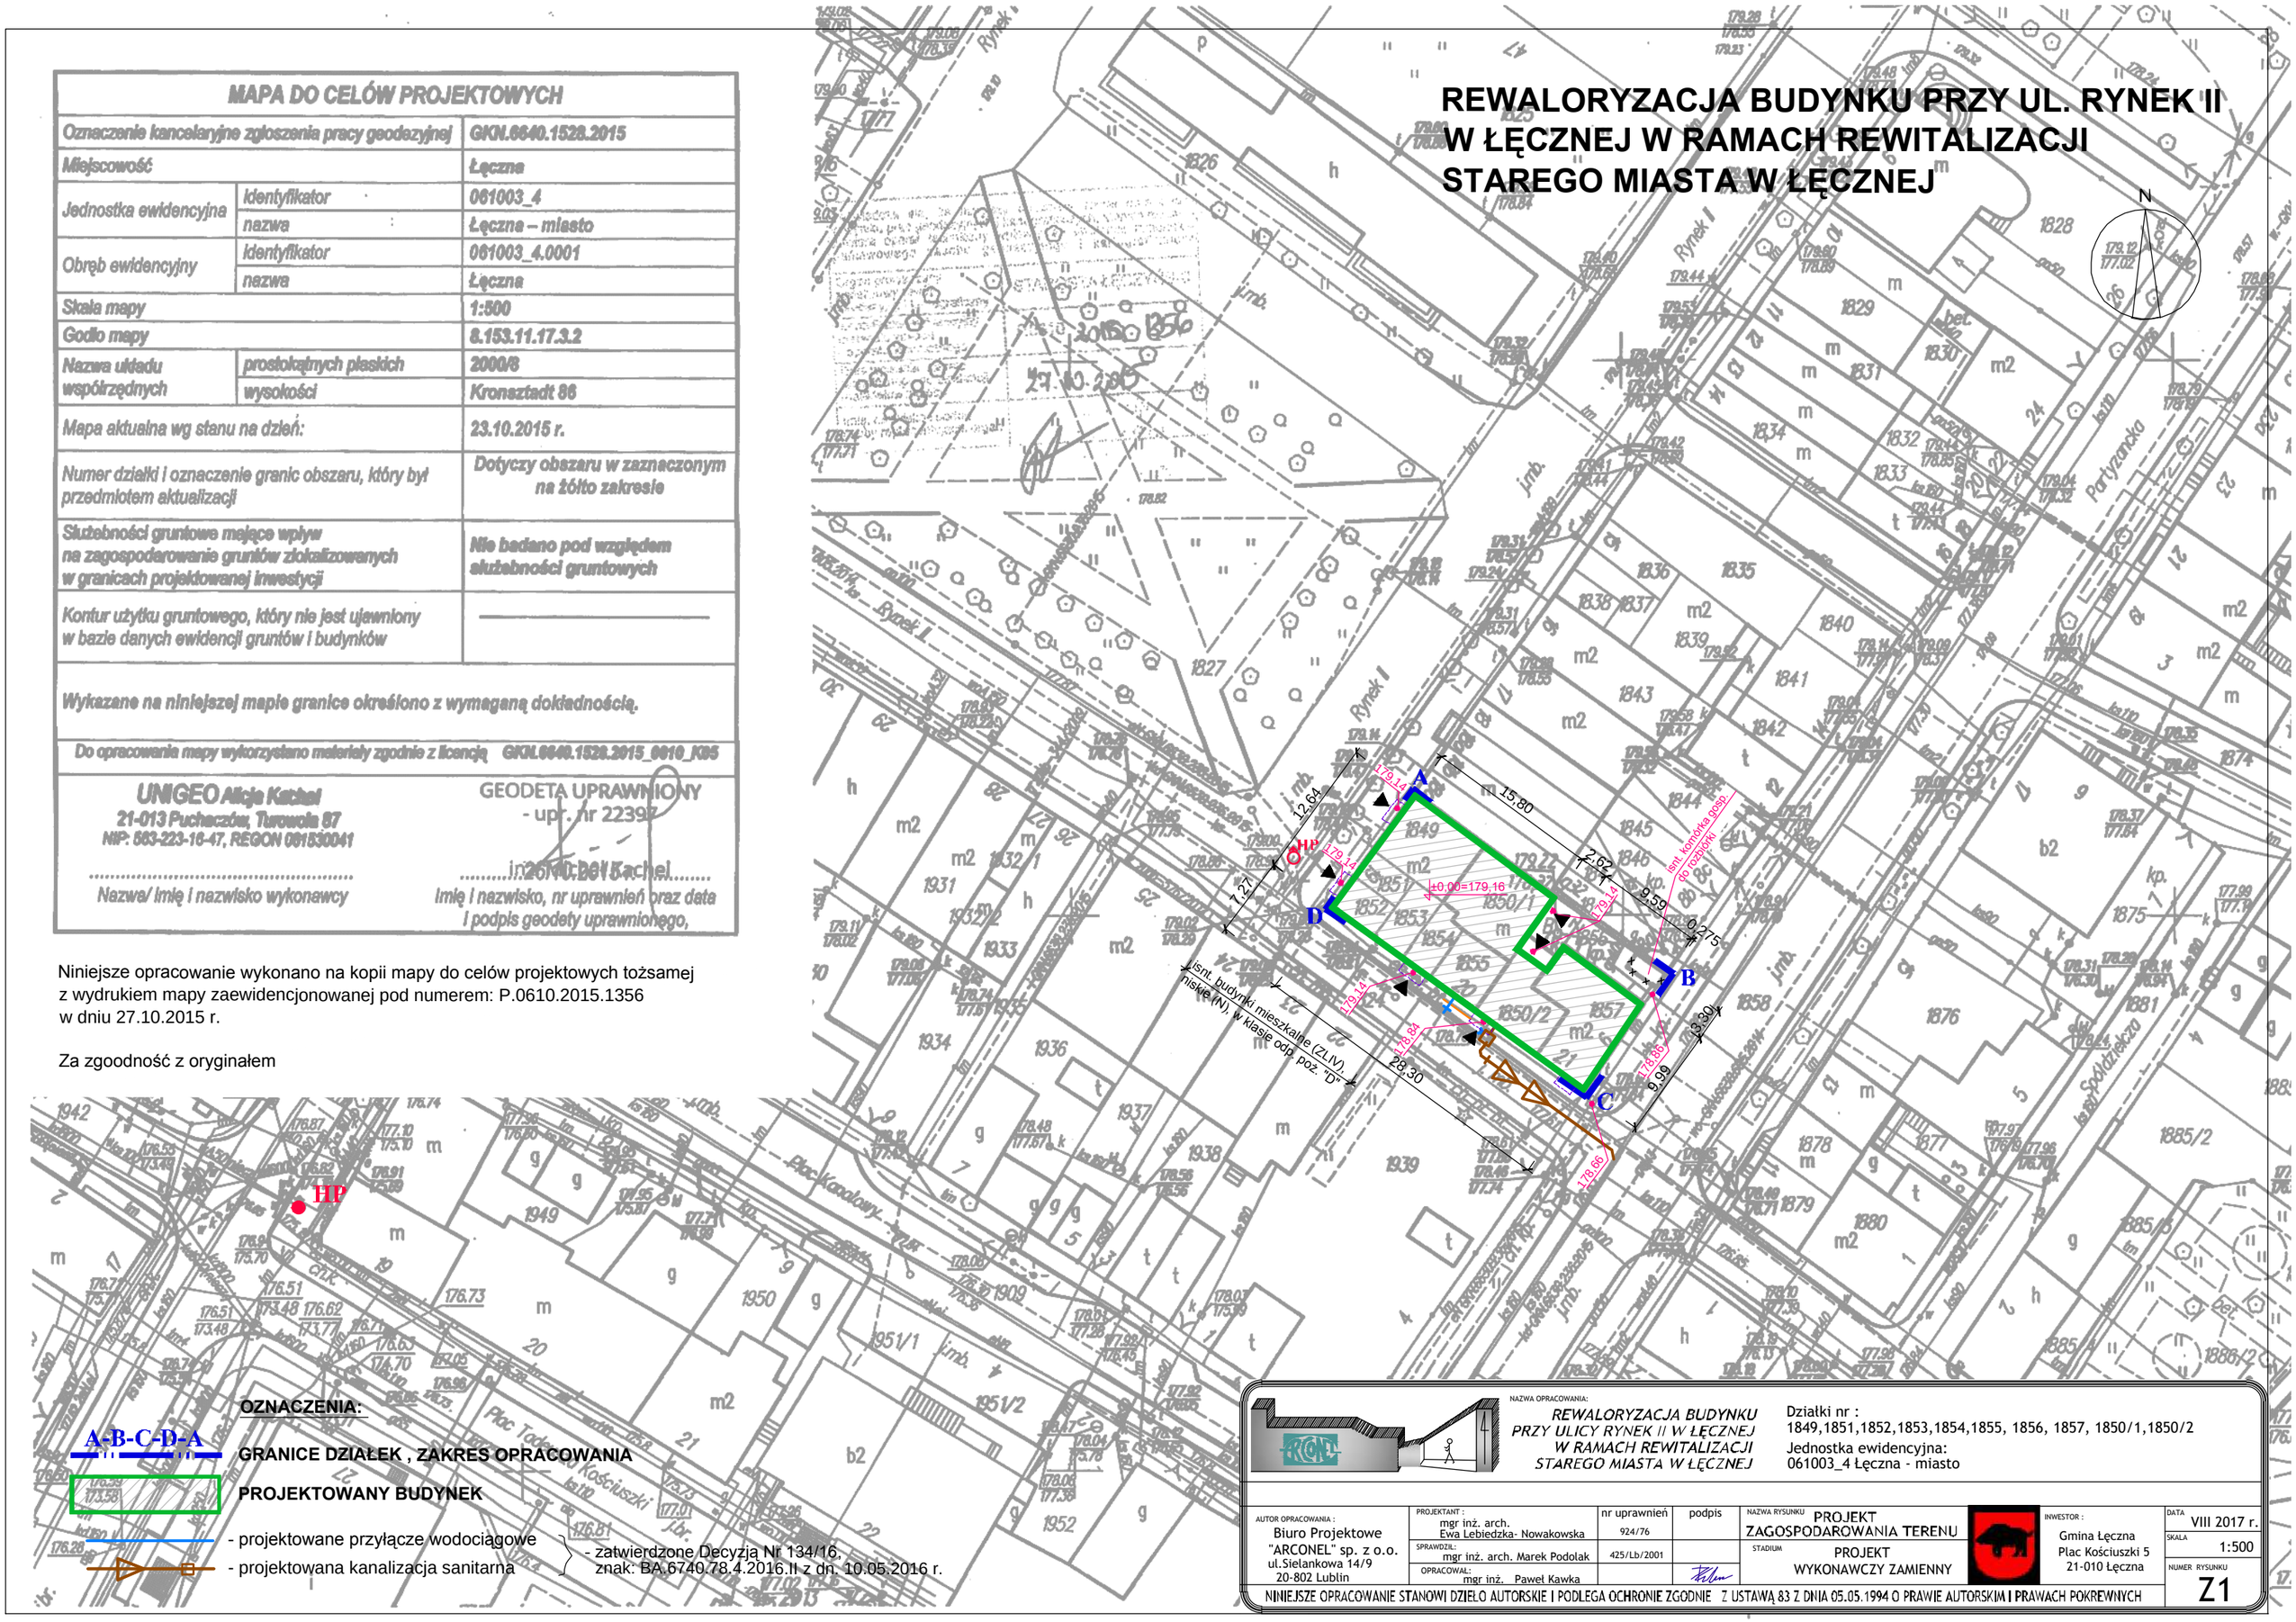

OZNACZENIA:

A-B-C-D-A — GRANICE DZIAŁEK , ZAKRES OPRACOWANIA

PROJEKTOWANY BUDYNEK

- projektowane przyłącze wodociągowe
- projektowana kanalizacja sanitarna

- zatwierdzone Decyzją Nr 134/16, znak: BA.6740.78.4.2016.II z dn. 10.05.2016 r.

NAZWA OPRACOWANIA:
REWALORYZACJA BUDYNKU PRZY ULICY RYNEK II W ŁĘCZNEJ W RAMACH REWITALIZACJI STAREGO MIASTA W ŁĘCZNEJ

Działki nr :
1849,1851,1852,1853,1854,1855, 1856, 1857, 1850/1,1850/2
Jednostka ewidencyjna:
061003_4 Łęczna - miasto

AUTOR OPRACOWANIA : Biuro Projektowe "ARCONEL" sp. z o.o. ul.Sielankowa 14/9 20-802 Lublin	PROJEKTANT : mgr inż. arch. Ewa Lebiedzka- Nowakowska	nr uprawnień 924/76	podpis	NAZWA RYSUNKU PROJEKT ZAGOSPODAROWANIA TERENU	INWESTOR : Gmina Łęczna Plac Kościuszki 5 21-010 Łęczna
	SPRAWDZIŁ: mgr inż. arch. Marek Podolak	425/Lb/2001		STADIUM PROJEKT WYKONAWCZY ZAMIENNY	
	OPRACOWAŁ: mgr inż. Paweł Kawka				

DATA VIII 2017 r.
SKALA 1:500
NUMER RYSUNKU Z1

NINIEJSZE OPRACOWANIE STANOWI DZIEŁO AUTORSKIE I PODLEGA OCHRONIE ZGODNIE Z USTAWĄ 83 Z DNIA 05.05.1994 O PRAWIE AUTORSKIM I PRAWACH POKREWNYCH