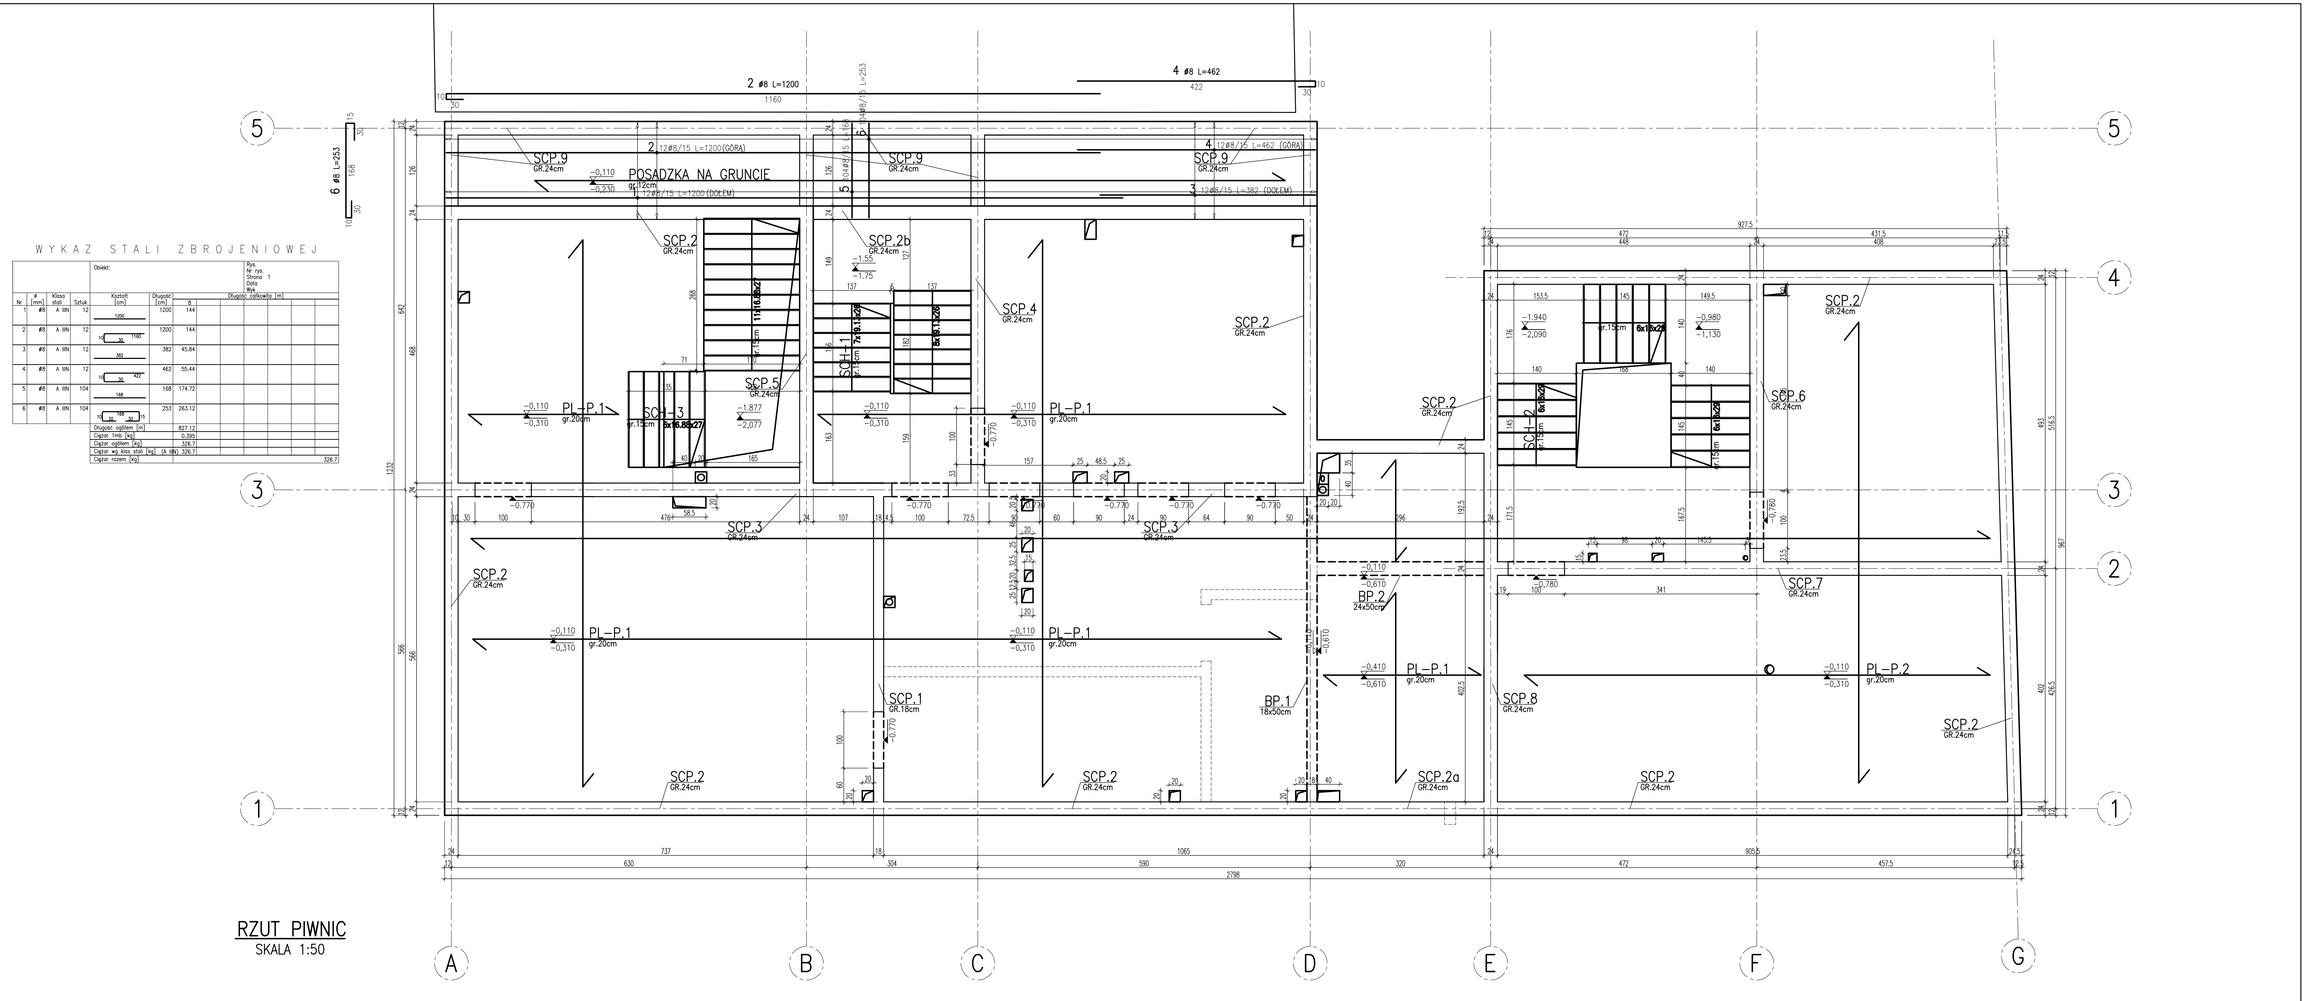

WYKAZ STALI ZBROJENIOWEJ

Obiekt:

Rys. Nr rys. Strona 1 Data Podpis

Nr	# [mm]	Klasa stali	Sztuk	Kształt [cm]	Długość [cm]	Długość całkowita [m]	8
1	ø8	A IIIN	12	1200	1200		144
2	ø8	A IIIN	12	30 1100	1200		144
3	ø8	A IIIN	12	382	382		45.84
4	ø8	A IIIN	12	30 422	462		55.44
5	ø8	A IIIN	104	168	168		174.72
6	ø8	A IIIN	104	168 30 30 21	253		263.12
Długość ogółem [m]							827.12
Ciężar 1mb [kg]							0.395
Ciężar ogółem [kg]							326.7
Ciężar wg klas stali [kg]				(A IIIN)			326.7
Ciężar razem [kg]							326.7

RZUT PIWNIC
SKALA 1:50

TEMAT OPRACOWANIA:
REWALORYZACJA BUDYNKU PRZY ULICY RYNEK II W ŁĘCZNEJ W RAMACH REWITALIZACJI STAREGO MIASTA W ŁĘCZNEJ

Działki nr: 1849, 1851, 1852, 1853, 1854, 1855, 1856, 1857, 1850/1, 1850/2

Jednostka ewidencyjna: 061003_4 Łęczna - miasto

AUTOR OPRACOWANIA: Biuro Projektowe "ARCONEL" sp. z o.o. ul.Sielankowa 14/9 20-802 Lublin

PROJEKTANT: dr inż. Piotr Wielgos

SPRAWDZIŁ: mgr inż. Tomasz Tetenycz

OPRACOWAŁ:

nr uprawnień	podpis
LUB/0280/PWOK/05	
LUB/0282/PWOK/05	

NAZWA RYSUNKU: RZUT PIWNIC

STADIUM: PROJEKT WYKONAWCZY - ZAMIENNY

INWESTOR: Gmina Łęczna Plac Kościuszki 5 21-010 Łęczna

DATA: VIII 2017r.

SKALA: 1:50

NUMER RYSUNKU: K/2

NINIEJSZE OPRACOWANIE STANOWI DZIEŁO AUTORSKIE I PODLEGA OCHRONIE ZGODNIE Z USTAWĄ Z DNIA 05.05.1994 O PRAWIE AUTORSKIM I PRAWACH POKREWNYCH