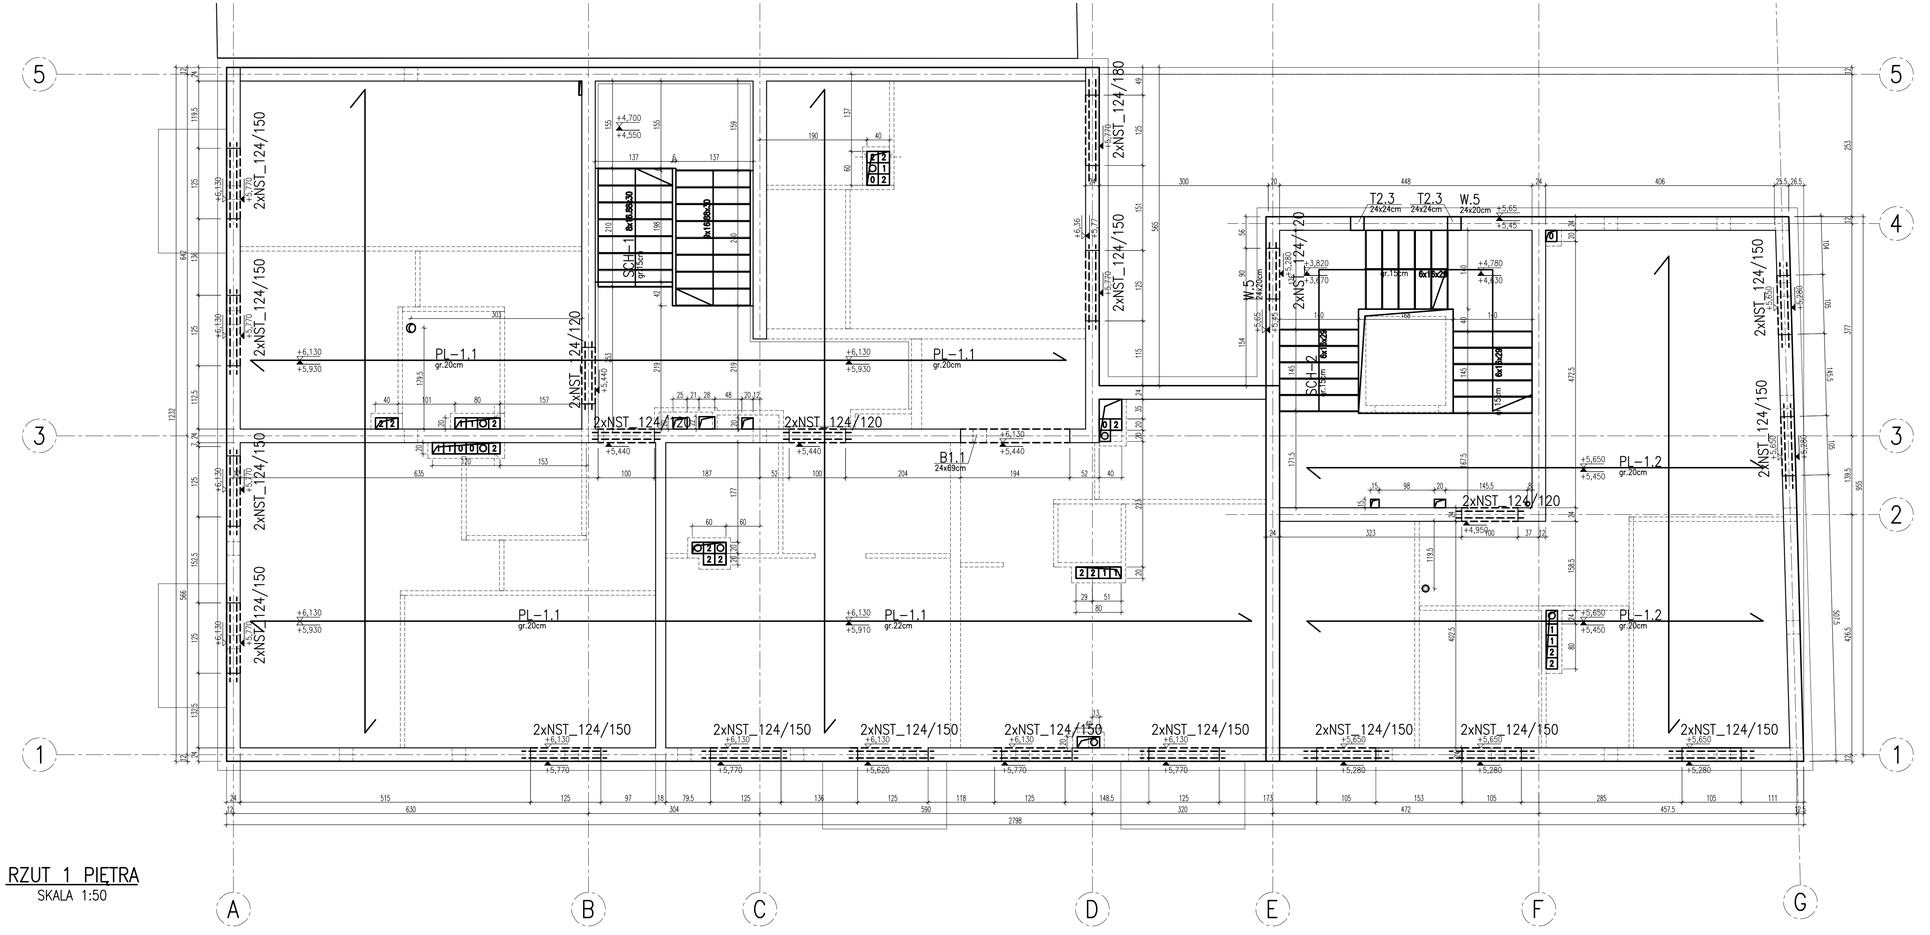

RZUT 1 PIĘTRA

SKALA 1:50

TEMAT OPRACOWANIA:
REWALORYZACJA BUDYNKU PRZY ULICY RYNEK II W ŁĘCZNEJ W RAMACH REWITALIZACJI STAREGO MIASTA W ŁĘCZNEJ

Działki nr: 1849, 1851, 1852, 1853, 1854, 1855, 1856, 1857, 1850/1, 1850/2

Jednostka ewidencyjna: 061003_4 Łęczna - miasto

AUTOR OPRACOWANIA: Biuro Projektowe "ARCONEL" sp. z o.o. ul.Sielankowa 14/9 20-802 Lublin

PROJEKTANT: dr inż. Piotr Wielgos

SPRAWDZIŁ: mgr inż. Tomasz Tetenycz

OPRACOWAŁ:

nr uprawnień: LUB/0282/PWOK/05

LUB/0282/PWOK/05

podpis

NAZWA RYSUNKU: RZUT 1 PIĘTRA

STADIUM: PROJEKT WYKONAWCZY - ZAMIENNY

INWESTOR: Gmina Łęczna Plac Kościuszki 5 21-010 Łęczna

DATA: VIII 2017r.

SKALA: 1:50

NUMER RYSUNKU: K/4

NINIEJSZE OPRACOWANIE STANOWI DZIEŁO AUTORSKIE I PODLEGA OCHRONIE ZGODNIE Z USTAWĄ Z DNIA 05.05.1994 O PRAWIE AUTORSKIM I PRAWACH POKREWNYCH