ŚCIANA SCP.4
ZBROJENIE – PRZÓD i TYŁ
SKALA 1:50

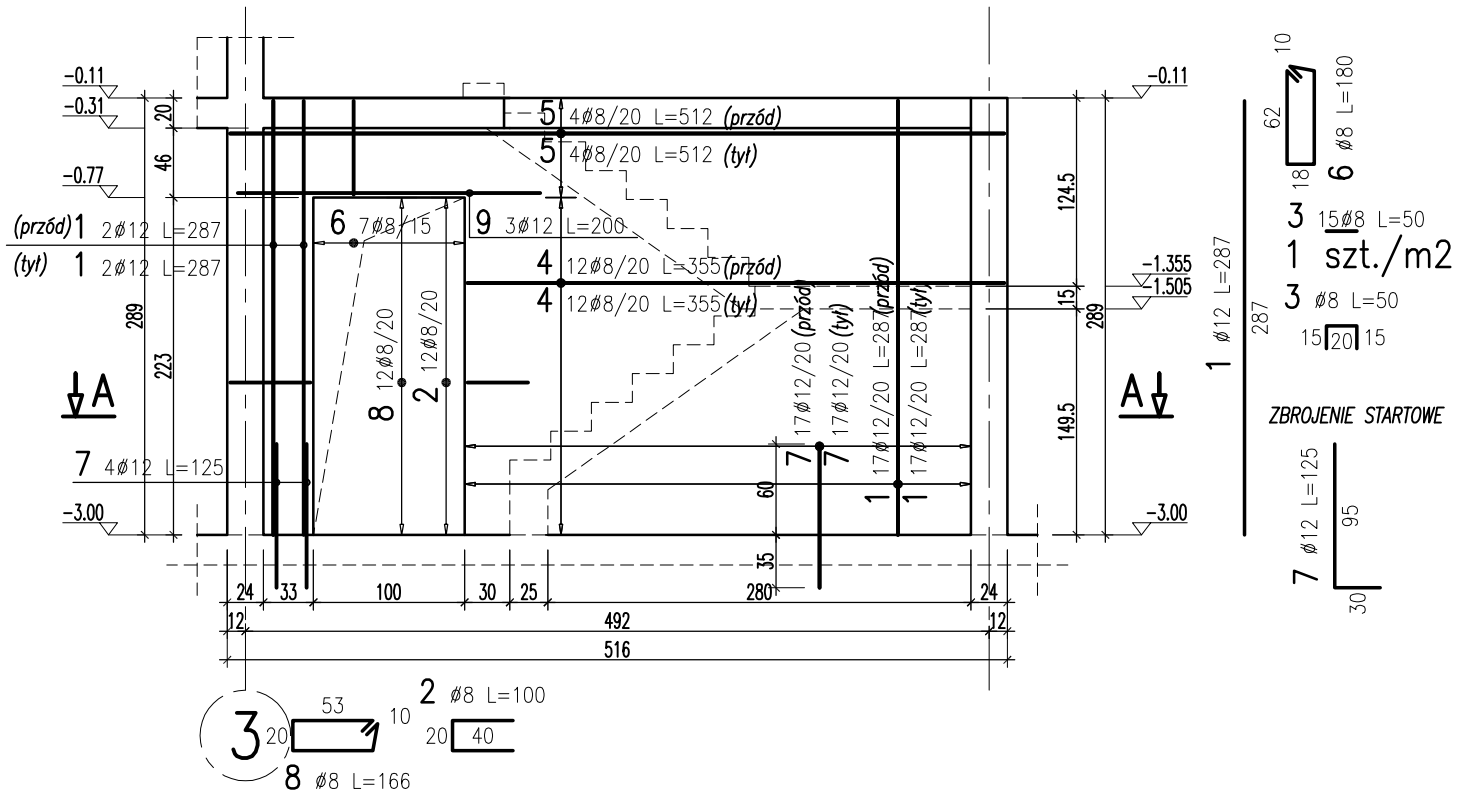

PRZEKRÓJ A–A
SKALA 1:50

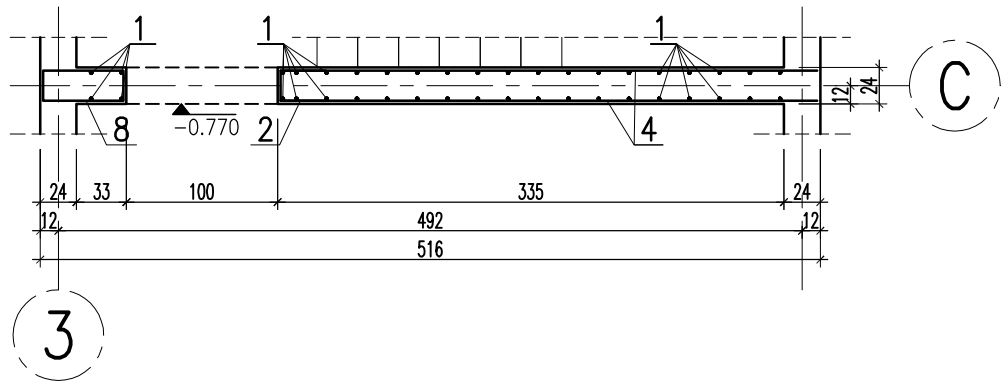

WYKAZ STALI ZBROJENIOWEJ

BIURO PROJEKTOWE LUBLIN ZANA 38A P.712				Obiekt:				Rys. Nr rys. Strona 1 Data Wyk				
Nr	ø [mm]	Klasa stali	Sztuk	Kształt [cm]	Długość [cm]	Długość całkowita [m] 8	12					
1	Ø12	A IIIN	38	287	287		109.06					
2	Ø8	A IIIN	12	20 40	100	12						
3	Ø8	A IIIN	15	15 20 15	50	7.5						
4	Ø8	A IIIN	24	355	355	85.2						
5	Ø8	A IIIN	8	512	512	40.96						
6	Ø8	A IIIN	7	10 62 18	180	12.6						
7	Ø12	A IIIN	38	30 95	125		47.5					
8	Ø8	A IIIN	12	10 53 20	166	19.92						
9	Ø12	A IIIN	3	200	200		6					
				Długość ogółem [m]		178.18	162.56					
				Ciężar 1mb [kg]		0.395	0.888					
				Ciężar ogółem [kg]		70.4	144.4					
				Ciężar wg klas stali [kg]		(A IIIN) 214.8						
				Ciężar razem [kg]								214.8

UWAGA:
- Stal AIIIN
- Beton C20/25
- Otulina do krawędzi strzemion – 2cm
- Zestawienie stali na jeden element
- Wszystkie wymiary prętów podane w zestawieniach dotyczą wymiarów zewnętrznych

NAZWA OPRACOWANIA
REWALORYZACJA BUDYNKU PRZY ULICY RYNEK II W ŁĘCZNEJ W RAMACH REWITALIZACJI STAREGO MIASTA W ŁĘCZNEJ
DZIAŁKI NR : 1849,1851,1852,1853,1854,1855,1850/1,1850/2

ICELAND LIECHTENSTEIN NORWAY eea grants

MINISTERSTWO INFRASTRUKTURY I ROZWOJU

Współfinansowane z funduszy EOG, pochodzących z Islandii, Lichtensteinu i Norwegii oraz środków krajowych

AUTOR OPRACOWANIA : Biuro Projektowe "ARCONEL" sp. z o.o. ul.Sielankowa 14/9 20-802 Lublin

PROJEKTANT : dr inż. Piotr Wielgos — nr uprawnień LUB/0280/PWOK/05 — podpis

SPRAWDZIŁ: mgr inż. Tomasz Teterycz — LUB/0282/PWOK/05

NAZWA RYSUNKU: ŚCIANA SCP.4

STADIUM: PROJEKT BUDOWLANO-WYKONAWCZY

INWESTOR : Gmina Łęczna, Plac Kościuszki 5, 21-010 Łęczna

DATA XII 2015r.

SKALA 1:25

NUMER RYSUNKU K/24

NINIEJSZE OPRACOWANIE STANOWI DZIEŁO AUTORSKIE I PODLEGA OCHRONIE ZGODNIE Z USTAWĄ 83 Z DNIA 05.05.1994 O PRAWIE AUTORSKIM I PRAWACH POKREWNYCH