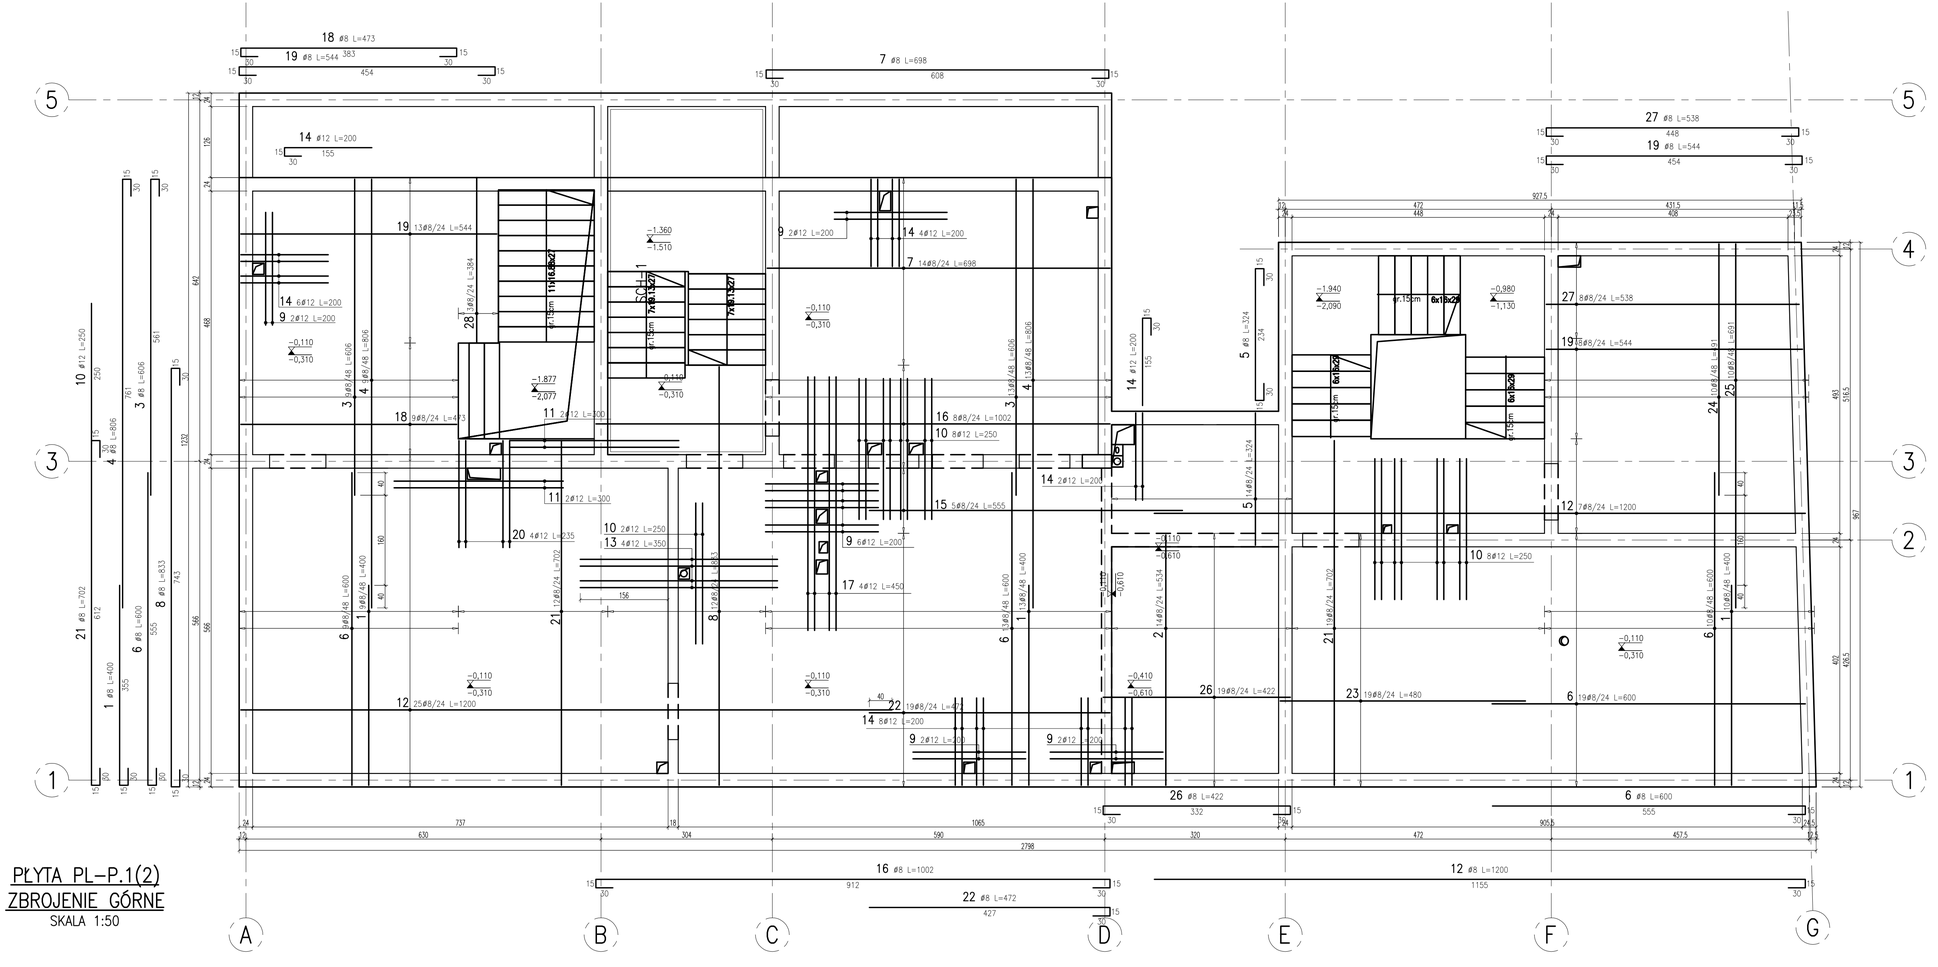

PŁYTA PL–P.1(2)
ZBROJENIE GÓRNE
SKALA 1:50

WYKAZ STALI ZBROJENIOWEJ

Obiekt:

Rys.
Nr rys. 1
Strona 1
Data
Wyk

Nr	ϕ [mm]	Klasa stali	Sztuk	Kształt [cm]	Długość [cm]	Długość całkowita [m] 8	12
1	ϕ8	A IIIN	32	15 30 355	400	128	
2	ϕ8	A IIIN	14	15 30 444 30 15	534	74.76	
3	ϕ8	A IIIN	22	15 30 561	606	133.32	
4	ϕ8	A IIIN	22	15 30 761	806	177.32	
5	ϕ8	A IIIN	14	15 30 234 30 15	324	45.36	
6	ϕ8	A IIIN	51	15 30 555	600	306	
7	ϕ8	A IIIN	14	15 30 608 30 15	698	97.72	
8	ϕ8	A IIIN	12	15 30 743 30 15	833	99.96	
9	ϕ12	A IIIN	14	200	200		28
10	ϕ12	A IIIN	18	250	250		45
11	ϕ12	A IIIN	4	300	300		12
12	ϕ8	A IIIN	32	15 30 1155	1200	384	
13	ϕ12	A IIIN	4	350	350		14
14	ϕ12	A IIIN	20	15 155	200		40
15	ϕ8	A IIIN	5	555	555	27.75	
16	ϕ8	A IIIN	8	15 30 912 30 15	1002	80.16	
17	ϕ12	A IIIN	4	450	450		18
18	ϕ8	A IIIN	9	15 30 427 30 15	473	42.57	
19	ϕ8	A IIIN	21	15 30 454 30 15	544	114.24	
20	ϕ12	A IIIN	4	15 30 190	235		9.4
21	ϕ8	A IIIN	31	15 30 612 30 15	702	217.62	
22	ϕ8	A IIIN	19	15 30 427 30 15	472	89.68	
23	ϕ8	A IIIN	19	15 30 430 30 15	480	91.2	
24	ϕ8	A IIIN	10	15 30 446 30 15	491	49.1	
25	ϕ8	A IIIN	10	15 30 646 30 15	691	69.1	
26	ϕ8	A IIIN	19	15 30 422 30 15	422	80.18	
27	ϕ8	A IIIN	8	15 30 448 30 15	538	43.04	
28	ϕ8	A IIIN	3	15 30 384 30 15	384	11.52	
				Długość ogółem [m]		2362.6	166.4
				Ciężar linb [kg]		0.395	0.888
				Ciężar ogółem [kg]		933.2	147.8
				Ciężar wg klas stali [kg]		(A IIIN) 1081	
				Ciężar razem [kg]			1081

UWAGA:
- Stal AIIIN
- Beton C25/30
- Otulina po kier. "X" 1,5cm
- Otulina po kier. "Y" 2,7cm
- Osadzić zbrojenie startowe ścian
- Pręty przechodzące przez otwory przesunąć na krawędź otworu lub odgiąć, przy otworze zastosować zbrojenie krawędziowe
- Otwory i przejścia przez płytę stropową rozpatrywać łącznie z proj. instalacyjnymi: –WOD.–KAN. –WENTYLACJI –ELETRYCZNYMI
- Zastosować elementy dystansowe do zbrojenia górnego

RYNEK

NAZWA OPRACOWANIA: *REWALORYZACJA BUDYNKU PRZY ULICY RYNEK II W ŁĘCZNEJ W RAMACH REWITALIZACJI STAREGO MIASTA W ŁĘCZNEJ*

Działki nr: 1849, 1851, 1852, 1853, 1854, 1855, 1856, 1857, 1850/1, 1850/2

Jednostka ewidencyjna: 061003_4 Łęczna - miasto

AUTOR OPRACOWANIA: Biuro Projektowe "ARCONEL" sp. z o.o. ul. Sielankowa 14/9 20-802 Lublin

PROJEKTANT: dr inż. Piotr Wielgos; mgr inż. Tomasz Tetenycz

OPRACOWAŁ:

nr uprawnień: LUB/0280/PWOK/05; LUB/0282/PWOK/05

podpis

NAZWA RYSUNKU: PŁYTA PL-P.1(2) ZBROJENIE GÓRNE

STADIUM: PROJEKT WYKONAWCZY - ZAMIENNY

INWESTOR: Gmina Łęczna Plac Kościuszki 5 21-010 Łęczna

DATA: VIII 2017 r.

SKALA: 1:50

NUMER RYSUNKU: K/52

NINIEJSZE OPRACOWANIE STANOWI DZIEŁO AUTORSKIE I PODLEGA OCHRONIE ZGODNIE Z USTAWĄ Z DNIA 05.05.1994 O PRAWIE AUTORSKIM I PRAWACH POKREWNYCH