



SLUP SS.1 SZT.6

SKALA 1:20

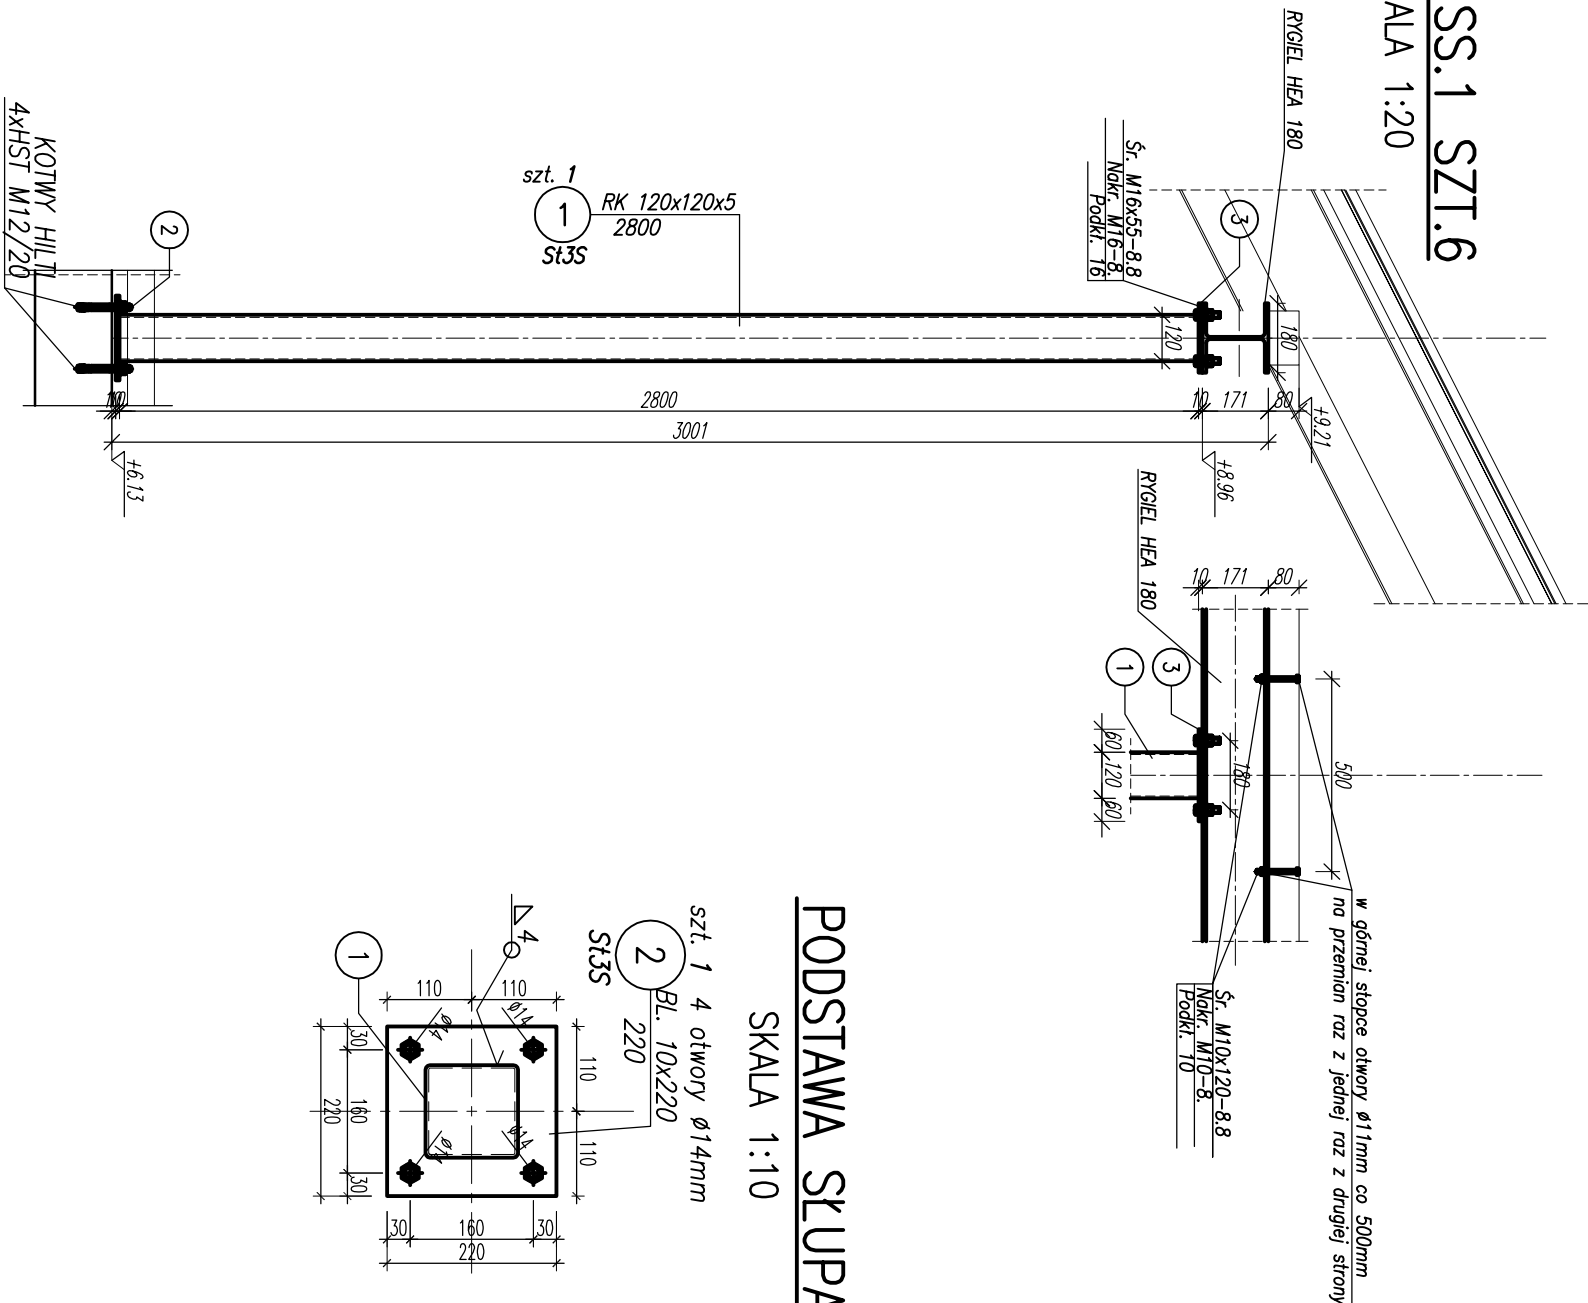



PODSTAWA SLUPA

SKALA 1:10

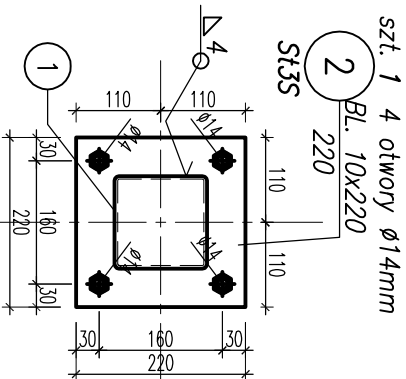

GLOWICA SLUPA

SKALA 1:10

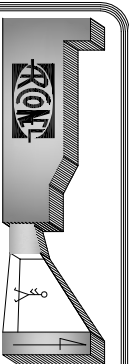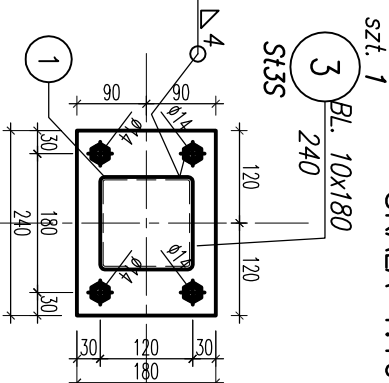

NAZWA OPRACOWANIA  
REWALORYZACJA BUDYNKU  
PRZY ULICY RYNEK II W LĘCZNEJ  
W RAMACH REWITALIZACJI  
STAREGO MIASTA W LĘCZNEJ

Działki nr:  
1849, 1851, 1852, 1853, 1854, 1855, 1856, 1857, 1850/1, 1850/2  
Jednostka ewidencyjna:  
061003\_4 Lęczna - miasto

AUTOR OPRACOWANIA:		PROJEKTANT:		nr uprawnień		podpis		NAZWA RYSUNKU		INWESTOR:		DATA	
Biuro Projektowe "ARCONEL" sp. z o.o. ul. Ściełakowa 14/9 20-802 Lublin		dr inż. Piotr Wiegors mgr inż. Tomasz Terencycz OPRACOWAŁ:		LUB.0280/PWOK/05 LUB.0282/PWOK/05				SLUP SS.1		Gmina Lęczna Plac Kościuszkowski 5 21-010 Lęczna		VIII 2017r.-	
NINIEJSZE OPRACOWANIE STANOWI DZIEŁO AUTORSKIE I PODLEGA OCHRONIE ZGODNIE Z USTAWĄ 83 Z DNIA 05.05.1994 O PRAWIE AUTORSKIM I PRAWACH POKREWNYCH		STADIUM WYKONWCZY - ZAMIENNY						PROJEKT		K/69		SKALA 1:10/20	