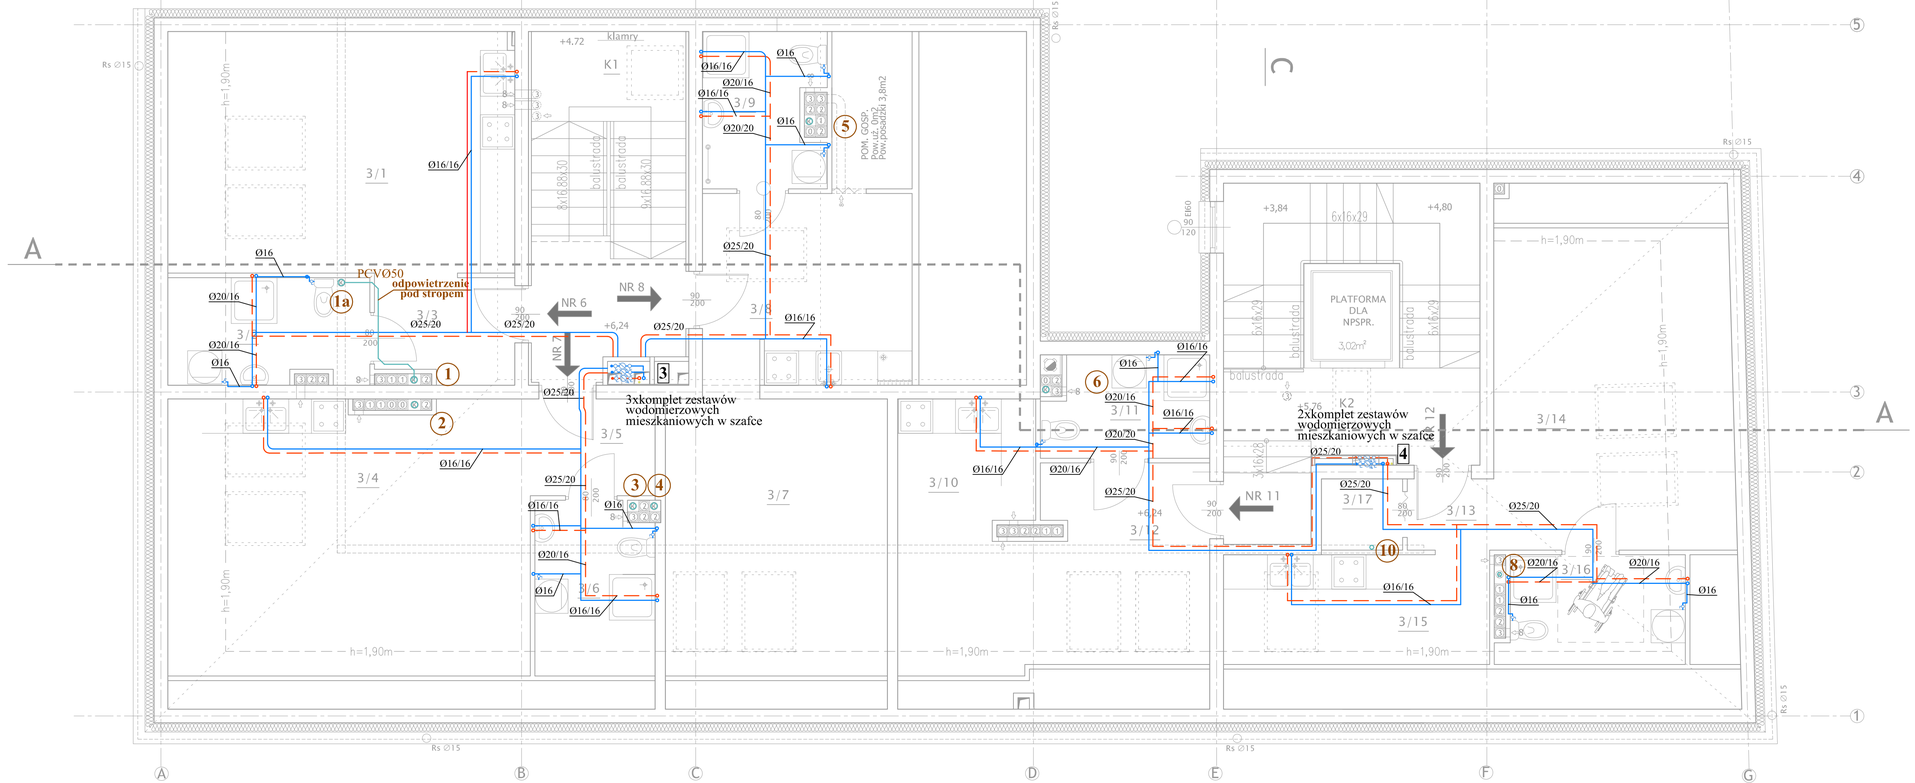

Nr pom.	Nazwa pomieszczenia	Pow. [m²]	Posadzka
	Mieszkanie NR6	30,13 m²	
3/1	POKÓJ Z ANEKSEM KUCHENNYM	21,31 m²	panele+gres
3/2	ŁAZIENKA Z WC	4,52 m²	gres
3/3	PRZEDPOKÓJ	4,30 m²	gres
	Mieszkanie NR7	32,00 m²	
3/4	POKÓJ Z ANEKSEM KUCHENNYM	23,04 m²	panele+gres
3/5	PRZEDPOKÓJ	3,68 m²	gres
3/6	ŁAZIENKA Z WC	5,28 m²	gres
	Mieszkanie NR8	29,53 m²	
3/7	POKÓJ	17,10 m²	panele
3/8	PRZEDPOKÓJ Z ANEKSEM KUCHENNYM	6,90 m²	panele+gres
3/9	ŁAZIENKA Z WC	5,53 m²	gres
	Mieszkanie NR11	23,04 m²	
3/10	POKÓJ Z ANEKSEM KUCHENNYM	16,18 m²	panele+gres
3/11	ŁAZIENKA Z WC	4,98 m²	panele
3/12	PRZEDPOKÓJ	3,88 m²	gres
	Mieszkanie NR12	32,36 m²	
3/13	PRZEDPOKÓJ	7,88 m²	gres
3/14	POKÓJ	16,11 m²	panele
3/15	KUCHNIA	7,85 m²	gres
3/16	ŁAZIENKA Z WC	4,75 m²	gres
3/17	GARDEROBA	1,77 m²	panele
K1	KOMUNIKACJA	12,62 m²	gres
K2	KOMUNIKACJA - PLATFORMA NPSPR.	17,48 m²	gres

Legenda:

- 1 — piony instalacji wodociągowej
- 1 — piony kanalizacji sanitarnej
- woda zimna
- woda ciepła
- odpowietrzenie kanalizacji pod stropem
- Ø25/20 przewody trójwarstwowe PE-Xc/AL/PE średnice przewodów w następującej kolejnosci: w. zimna/w. ciepła/ cyrkulacja

Całą instalację wody ciepłej i cyrkulacji wykonać z PE-Xc/AL/PE.

Instalacja wody zimnej do wodomierzy indywidualnych wykonać z rur stalowych ocynkowanych.

Instalację wody zimnej od wodomierzy indywidualnych do punktów czerpalnych wykonać z PE-Xc/AL/PE.

NAZWA OPRACOWANIA: REWALORYZACJA BUDYNKU PRZY ULICY RYNEK II W ŁĘCZNEJ W RAMACH REWITALIZACJI STAREGO MIASTA W ŁĘCZNEJ

Działki nr : 1849,1851,1852,1853,1854,1855, 1857, 1850/1,1850/2
Jednostka ewidencyjna: 061003_4 Łęczna - miasto

AUTOR OPRACOWANIA: Biuro Projektowe "ARCONEL" sp. z o.o. ul.Świerkowa 14/9 20-802 Lublin

PROJEKTANT : mgr inż. Grzegorz Majek
SPRAWDZAŁ : mgr inż. Krzysztof Kalbarczyk
nr uprawnień LUB/0280/ PWOS/18 — podpis
nr uprawnień LUB/0281/ PWOS/11 — podpis

NAZWA RYSUNKU: INSTALACJA WOD-KAN. RZUT PODDASZA
STADIUM: PROJEKT WYKONAWCZY

INWESTOR : Gmina Łęczna Plac Kościuszki 5 21-010 Łęczna

DATA: VIII 2017 r.
SKALA: 1:50
NUMER RYSUNKU: 4

NINIEJSZE OPRACOWANIE STANOWI DZIEŁO AUTORSKIE I PODLEGA OCHRONIE ZGODNIE Z USTAWĄ O DNIA 05.05.1994 O PRAWIE AUTORSKIM I PRAWACH POKREWNYCH