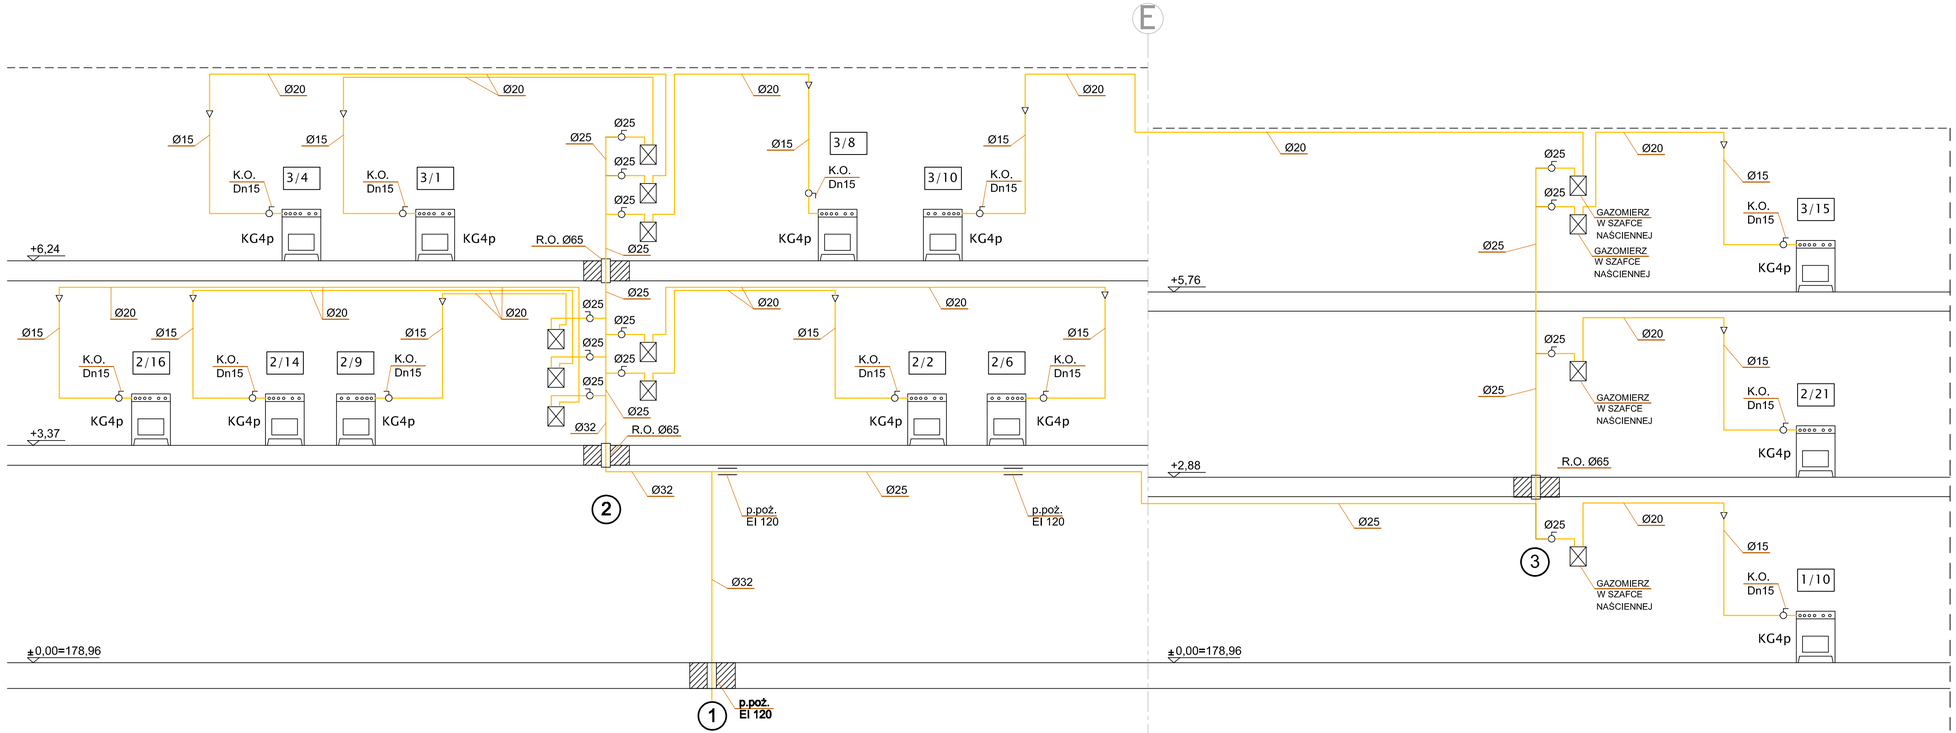

OZNACZENIA:

Ø20	– Średnica
	– Kurek kulowy
KG4p	– Kuchnia gazowa 4-ro palnikowa z piekarnikiem elektrycznym
	– Gazomierz miechowy G2,5
2/17	– numer pomieszczenia

NAZWA OPRACOWANIA:
REWALORYZACJA BUDYNKU PRZY ULICY RYNEK II W ŁĘCZNEJ W RAMACH REWITALIZACJI STAREGO MIASTA W ŁĘCZNEJ

Działki nr : 1849,1851,1852,1853,1854,1855, 1857, 1850/1,1850/2
Jednostka ewidencyjna: 061003_4 Łęczna - miasto

AUTOR OPRACOWANIA: Biuro Projektowe "ARCONEL" sp. z o.o. ul. Sielankowa 14/9 20-802 Lublin

PROJEKTANT : mgr inż. Grzegorz Majek — nr uprawnień LUB/0285/ PWOS/13 — podpis

SPRAWDZIŁ: mgr inż. Krzysztof Kalbarczyk — nr uprawnień LUB/0175/ PWOS/11 — podpis

NAZWA RYSUNKU: INSTALACJA GAZOWA. ROZWINIĘCIE INSTALACJI

STADIUM: PROJEKT WYKONAWCZY

INWESTOR : Gmina Łęczna Plac Kościuszki 5 21-010 Łęczna

DATA: VIII 2017 r.

SKALA: 1:50

NUMER RYSUNKU: 6

NINIEJSZE OPRACOWANIE STANOWI DZIEŁO AUTORSKIE I PODLEGA OCHRONIE ZGODNIE Z USTAWĄ 83 Z DNIA 05.05.1994 O PRAWIE AUTORSKIM I PRAWACH POKREWNYCH