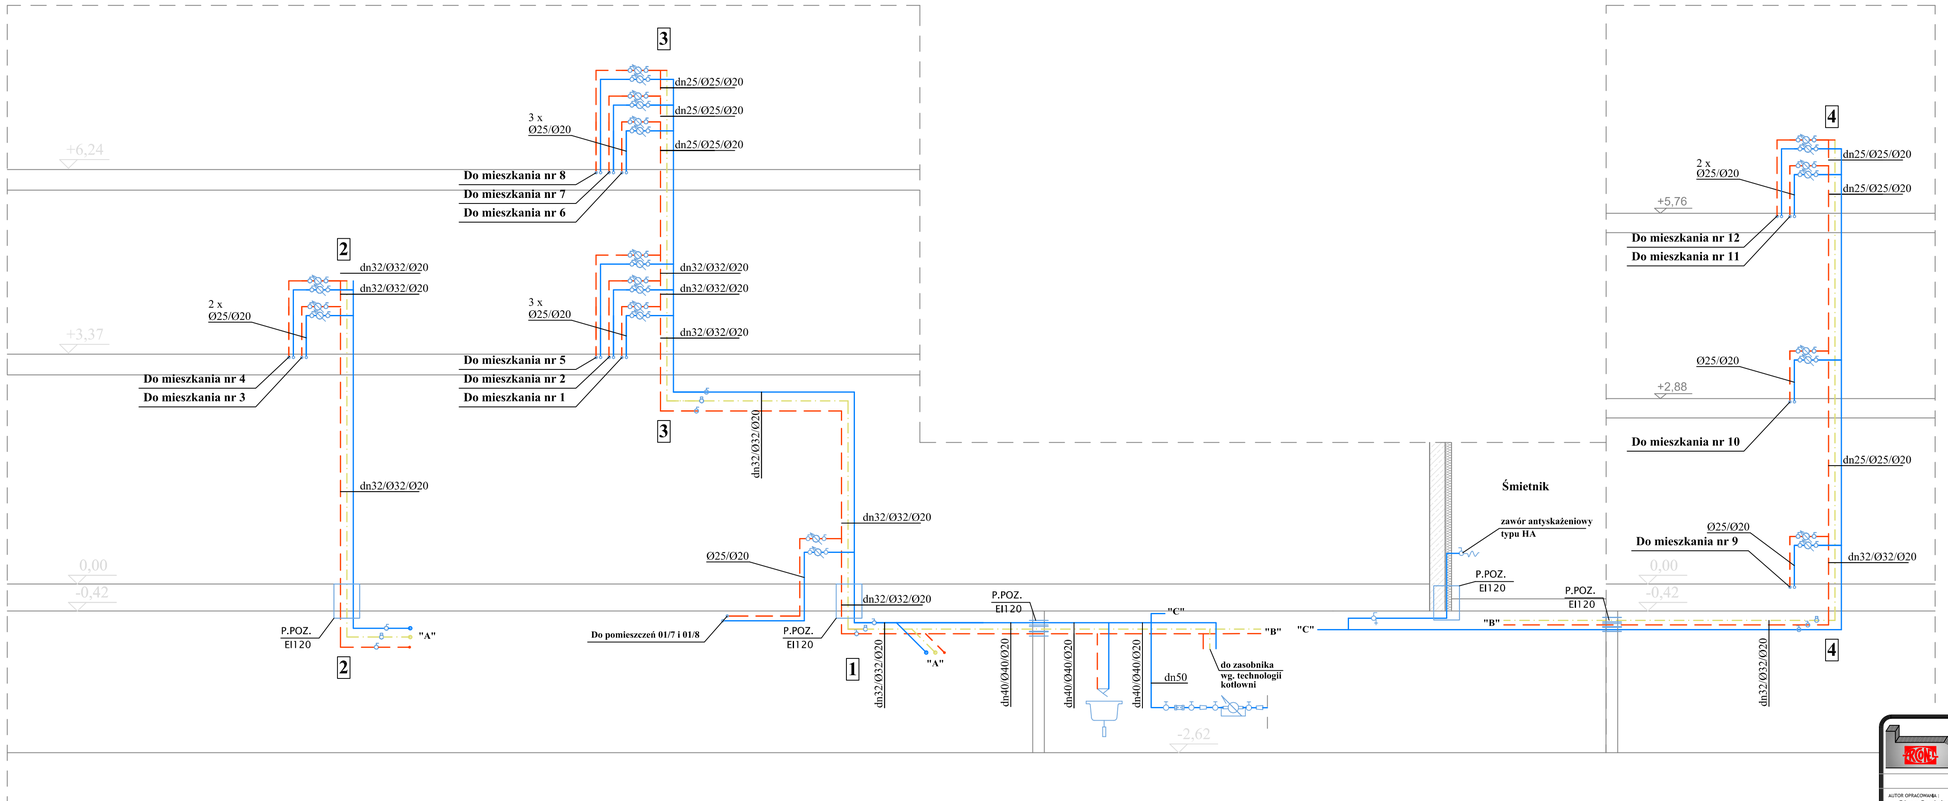

Legenda:

1	numeracja pionów
	woda zimna
	woda ciepła
	cyrkulacja
Ø25/Ø20	przewody trójwarstwowe PE-Xc/AL/PE
dn50	przewody stalowe
	średnice przewodów w następującej kolejnosci: w. zimna/w. ciepła/cyrkulacja

Poziomy wodociagowe w piwnicy przytwierdzić do stropu i ścian przy pomocy wieszaków i wsporników. Maksymalna odległość między podporami 1,25m.

Całą instalację wody ciepłej i cyrkulacji wykonać z PE-Xc/AL/PE.

Instalacja wody zimnej do wodomierzy indywidualnych wykonać z rur stalowych ocynkowanych.

Instalację wody zimnej od wodomierzy indywidualnych do punktów czerpalnych wykonać z PE-Xc/AL/PE.

NAZWA OPRACOWANIA:
REWALORYZACJA BUDYNKU PRZY ULICY RYNEK II W ŁĘCZNEJ W RAMACH REWITALIZACJI STAREGO MIASTA W ŁĘCZNEJ

Działki nr : 1849,1851,1852,1853,1854,1855, 1857, 1850/1,1850/2
Jednostka ewidencyjna: 061003_4 Łęczna - miasto

AUTOR OPRACOWANIA: Biuro Projektowe "ARCONEL" sp. z o.o. ul. Sielankowa 14/9 20-802 Lublin

PROJEKTANT : mgr inż. Grzegorz Majek — PZ uprawnień LUB/0285/ PWOS/13 — podpis

SPRAWDZIŁ: mgr inż. Krzysztof Kalbarczyk — PZ uprawnień LUB/0175/ PWOS/11 — podpis

NAZWA RYSUNKU: INSTALACJA WOD-KAN. ROZWINIĘCIE INSTALACJI WODY

STADIUM: PROJEKT WYKONAWCZY

INWESTOR : Gmina Łęczna Plac Kościuszki 5 21-010 Łęczna

DATA: VIII 2017 r.

SKALA: 1:50

NUMER RYSUNKU: 6

NINIEJSZE OPRACOWANIE STANOWI DZIEŁO AUTORSKIE I PODLEGA OCHRONIE ZGODNIE Z USTAWĄ 83 Z DNIA 05.05.1994 O PRAWIE AUTORSKIM I PRAWACH POKREWNYCH