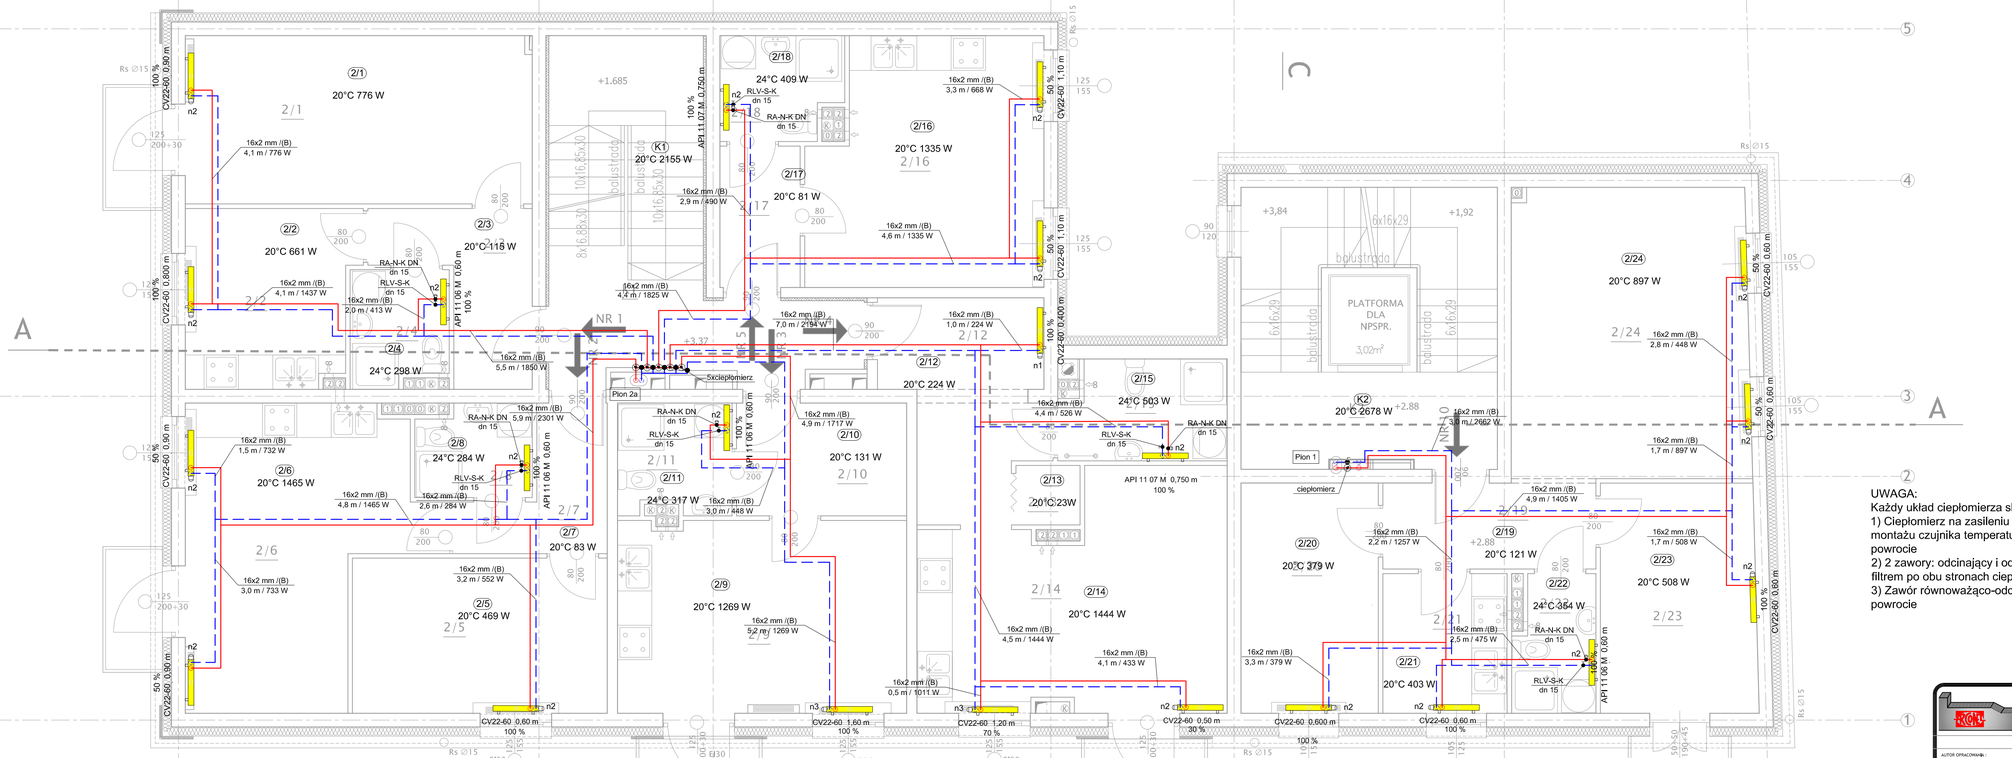

Nr pom.	Nazwa pomieszczenia	Pow. [m²]	Posadzka
	Mieszkanie NR1	35,94 m²	
2/1	POKÓJ	17,77 m²	panele
2/2	POKÓJ Z ANEKSEM KUCHENNYM	8,99 m²	panele+gres
2/3	PRZEDPOKÓJ	5,81 m²	gres
2/4	ŁAZIENKA Z WC	3,37 m²	gres
	Mieszkanie NR2	38,65 m²	
2/5	POKÓJ	12,06 m²	panele
2/6	POKÓJ Z ANEKSEM KUCHENNYM	18,72m²	panele+gres
2/7	PRZEDPOKÓJ	4,34 m²	gres
2/8	ŁAZIENKA Z WC	3,19 m²	gres
	Mieszkanie NR3	26,52 m²	
2/9	POKÓJ Z ANEKSEM KUCHENNYM	16,95 m²	panele+gres
2/10	PRZEDPOKÓJ	5,85 m²	gres
2/11	ŁAZIENKA Z WC	3,72 m²	gres
	Mieszkanie NR4	35,20 m²	
2/12	PRZEDPOKÓJ	9,37 m²	gres
2/13	GARDEROBA	1,16 m²	panele
2/14	POKÓJ Z ANEKSEM KUCHENNYM	19,77 m²	panele+gres
2/15	ŁAZIENKA Z WC	4,90 m²	gres
	Mieszkanie NR5	24,05 m²	
2/16	POKÓJ Z ANEKSEM KUCHENNYM	16,89 m²	panele+gres
2/17	P.POKÓJ	3,46 m²	gres
2/18	ŁAZIENKA Z WC	3,70 m²	gres
	Mieszkanie NR10	55,78 m²	
2/19	PRZEDPOKÓJ	5,58 m²	gres
2/20	POKÓJ	9,65 m²	panele
2/21	KUCHNIA	5,29 m²	gres
2/22	ŁAZIENKA Z WC	3,28 m²	gres
2/23	POKÓJ	10,93 m²	panele
2/24	POKÓJ	21,05 m²	panele
K1	KOMUNIKACJA	19,92 m²	gres
K2	KOMUNIKACJA (w tym platforma)	17,40 m²	gres

LEGENDA

Rury:
A - stalowe (pod stropem)
B - PEX/Al/PE (w posadzce)

- zasilenie
- powrót
- 28 mm /(A) średnica / typ rury
- ASV-PVRP25IV zawór regulacyjny
- CV11-60 1,100 m 100 % grzejnik - typ / długość , procentowy udział mocy w pomieszczeniu
- grzejnik łazienkowy typ/dł. procetowy udział mocy w pom.
- API 11 07 M 0,750 m 50 %
- RA-N-K DN dn 15 zawór termostatyczny

UWAGA:
Każdy układ ciepłomierza składa się z:
1) Ciepłomierz na zasileniu + trójnik do montażu czujnika temperatury na powrocie
2) 2 zawory: odcinający i odcinający z filtrem po obu stronach ciepłomierza
3) Zawór równoważąco-odcinający na powrocie

NAZWA OPRACOWANIA: REWALORYZACJA BUDYNKU PRZY ULICY RYNEK II W ŁĘCZNEJ W RAMACH REWITALIZACJI STAREGO MIASTA W ŁĘCZNEJ

Działki nr : 1849,1851,1852,1853,1854,1855, 1857, 1850/1,1850/2
Jednostka ewidencyjna: 061003_4 Łęczna - miasto

AUTOR OPRACOWANIA: Biuro Projektowe "ARCONEL" sp. z o.o. ul.Świętokrzyska 14/9 20-802 Lublin

PROJEKTANT: mgr inż. Grzegorz Majek
SPRAWDZAŁ: mgr inż. Krzysztof Kalbarczyk
nr uprawnień LUB/0285/PWOS/11 podpis
nr uprawnień LUB/0285/PWOS/11 podpis

NAZWA RYSUNKU: INSTALACJA C.O. RZUT I PIĘTRA
STADIUM: PROJEKT WYKONAWCZY

INWESTOR: Gmina Łęczna Plac Kościuszki 5 21-010 Łęczna

DATA: VIII 2017 r.
SKALA: 1:50
NUMER RYSUNKU: 10

NINIEJSZE OPRACOWANIE STANOWI DZIEŁO AUTORSKIE I PODLEGA OCHRONIE ZGODNIE Z USTAWĄ Z DNIA 05.05.1994 O PRAWIE AUTORSKIM I PRAWACH POKREWNYCH