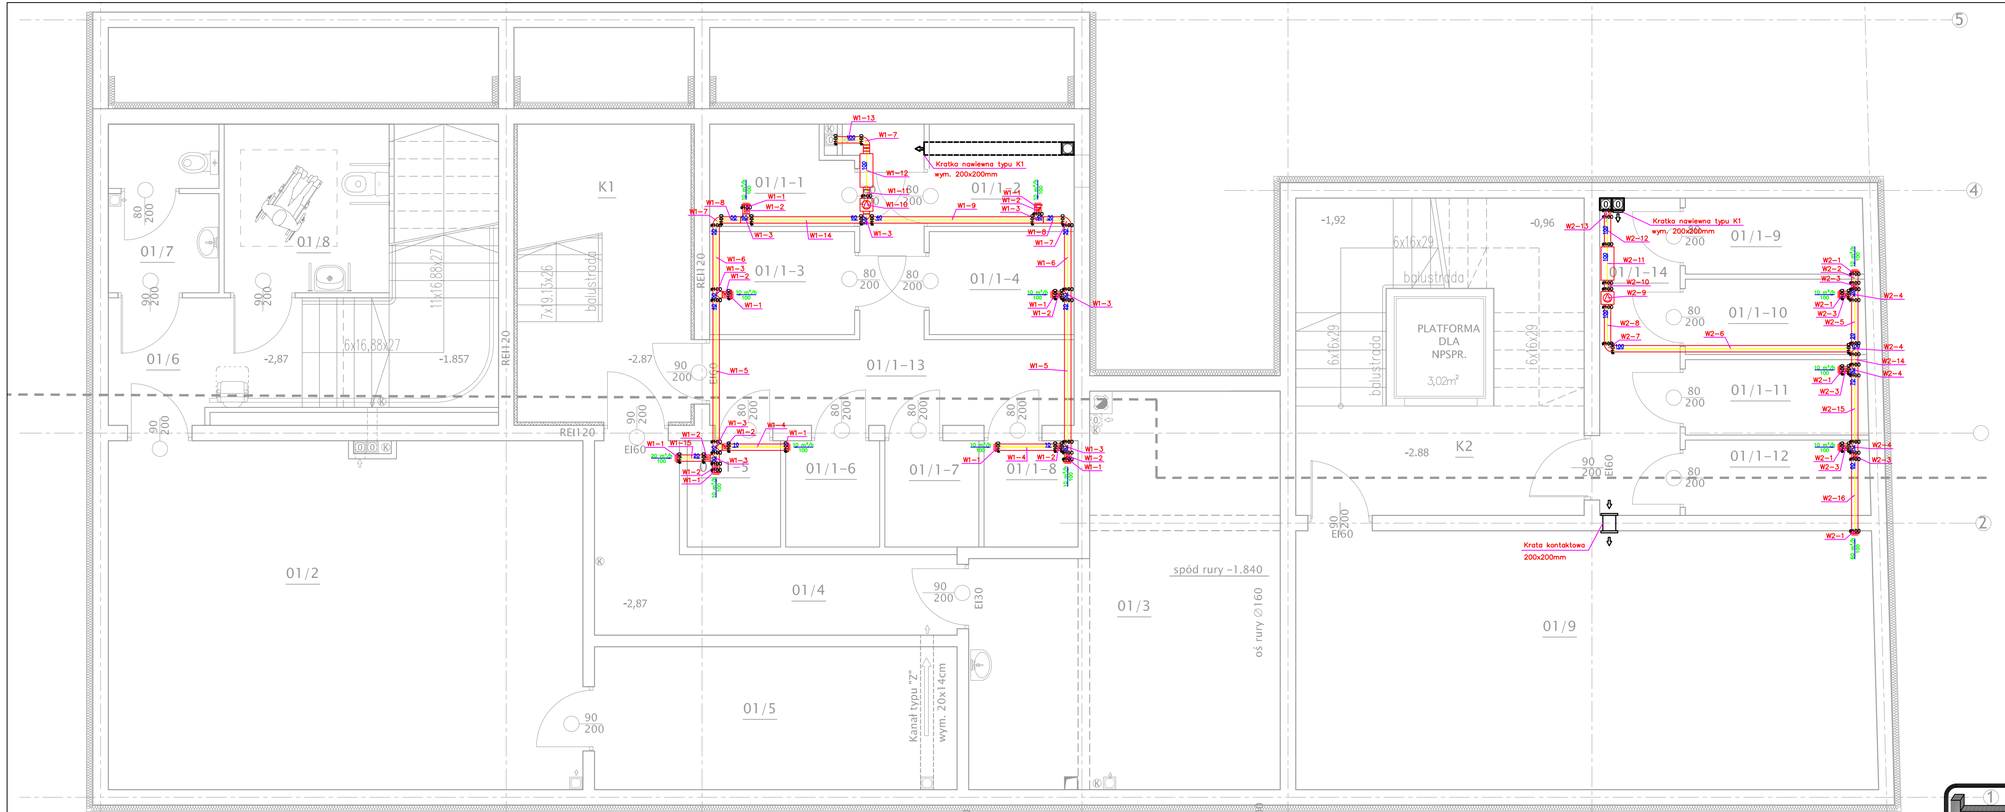


| Nr pom. | Nazwa pomieszczenia | Pow. [m²] | Posadzka |
|---|---|---|---|
| 01/1 | Piwnice lokatorskie | | |
| 01/1-1 | PIWNICA LOKATORSKA | 3,27 m² | betonowa |
| 01/1-2 | PIWNICA LOKATORSKA | 3,58 m² | betonowa |
| 01/1-3 | PIWNICA LOKATORSKA | 3,60 m² | betonowa |
| 01/1-4 | PIWNICA LOKATORSKA | 3,60 m² | betonowa |
| 01/1-5 | PIWNICA LOKATORSKA | 2,39 m² | betonowa |
| 01/1-6 | PIWNICA LOKATORSKA | 2,41 m² | betonowa |
| 01/1-7 | PIWNICA LOKATORSKA | 2,41 m² | betonowa |
| 01/1-8 | PIWNICA LOKATORSKA | 2,41 m² | betonowa |
| 01/1-9 | PIWNICA LOKATORSKA | 3,26 m² | betonowa |
| 01/1-10 | PIWNICA LOKATORSKA | 3,28 m² | betonowa |
| 01/1-11 | PIWNICA LOKATORSKA | 3,31 m² | betonowa |
| 01/1-12 | PIWNICA LOKATORSKA | 3,36 m² | betonowa |
| 01/1-13 | KOMUNIKACJA | 11,01 m² | betonowa |
| 01/1-14 | KOMUNIKACJA | 6,16 m² | betonowa |
| 01/2 | POMIESZCZENIE GOSPODARCZE | 39,74 m² | gres |
| 01/3 | KOTŁOWNIA | 25,07 m² | gres |
| 01/4 | KOMUNIKACJA | 9,37 m² | betonowa |
| 01/5 | POMIESZCZENIE GOSPODARCZE | 12,50 m² | gres |
| 01/6 | KOMUNIKACJA | 5,54 m² | gres |
| 01/7 | WC MĘSKI | 4,37 m² | gres |
| 01/8 | WC DAMSKI + NIEPEŁNOSPR. | 6,71 m² | gres |
| 01/9 | POMIESZCZENIE GOSPODARCZE | 36,17 m² | gres |
| K1 | KOMUNIKACJA | 12,50 m² | gres |
| K2 | KOMUNIKACJA (w tym platforma) | 22,08 m² | gres |

NAZWA OPRACOWANIA:
*REWALORYZACJA BUDYNKU PRZY ULICY RYNEK II W ŁĘCZNEJ W RAMACH REWITALIZACJI STAREGO MIASTA W ŁĘCZNEJ*

Działki nr :
1849,1851,1852,1853,1854,1855, 1857, 1850/1,1850/2
Jednostka ewidencyjna:
061003_4 Łęczna - miasto

AUTOR OPRACOWANIA:
Biuro Projektowe "ARCONEL" sp. z o.o.
ul.Sielankowa 14/9
20-802 Lublin

PROJEKTANT :
mgr inż. Grzegorz Małek

SPRAWDZIŁ:
mgr inż. Krzysztof Kalbarczyk

nr uprawnień LUB/0285/ PWOS/13

nr uprawnień LUB/0175/ PWOS/11

podpis

podpis

NAZWA RYSUNKU: WENTYL. MECHANICZNA RZUT PIWNIC

STADIUM: PROJEKT WYKONAWCZY

INWESTOR :
Gmina Łęczna
Plac Kościuszki 5
21-010 Łęczna

DATA: VIII 2017 r.

SKALA: 1:50

NUMER RYSUNKU: 14

NINIEJSZE OPRACOWANIE STANOWI DZIEŁO AUTORSKIE I PODLEGA OCHRONIE ZGODNIE Z USTAWĄ 83 Z DNIA 05.05.1994 O PRAWIE AUTORSKIM I PRAWACH POKREWNYCH