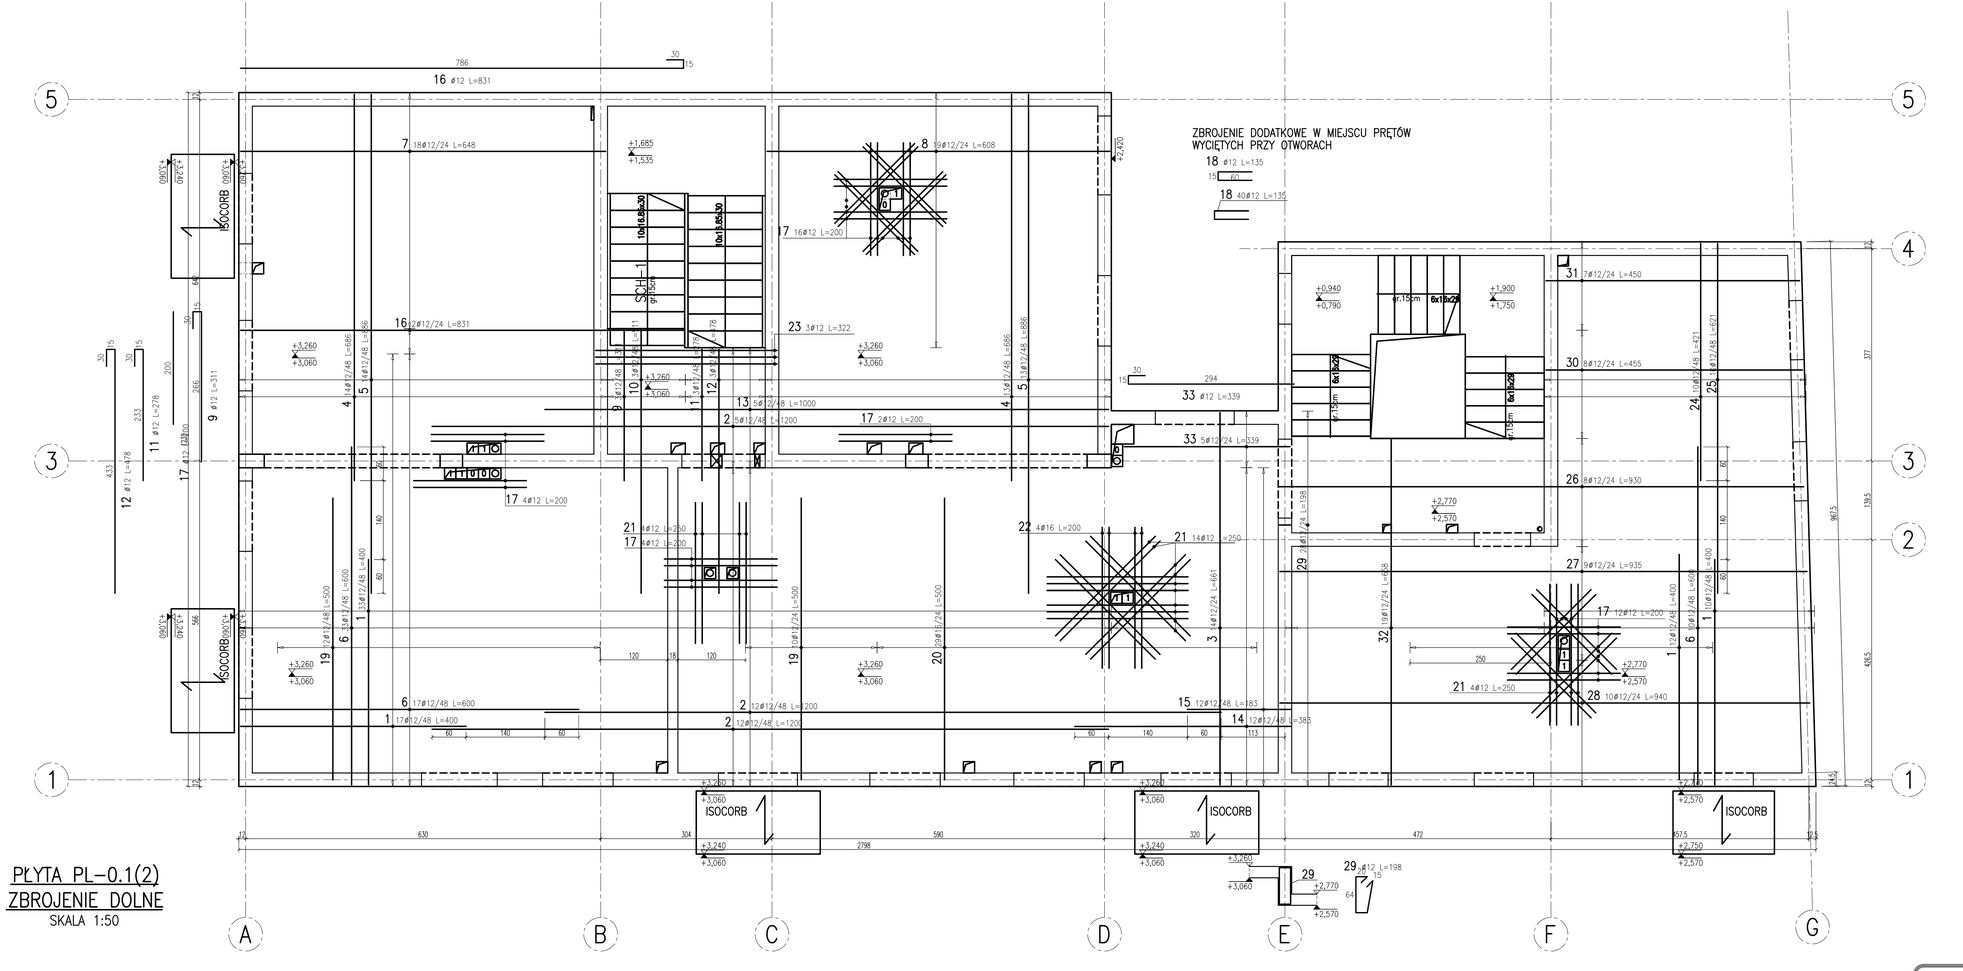

PŁYTA PL–0.1(2)
ZBROJENIE DOLNE
SKALA 1:50

WYKAZ STALI ZBROJENIOWEJ

Obiekt:

Rys. Nr rys. 1 Strona Data Wyk.

Nr	ø [mm]	Klasa stali	Sztuk	Kształt [cm]	Długość [cm]	Długość całkowita [m] 12	16
1	ø12	A IIIN	72	400	400	288	
2	ø12	A IIIN	29	1200	1200	348	
3	ø12	A IIIN	14	661	661	92.54	
4	ø12	A IIIN	27	686	686	185.22	
5	ø12	A IIIN	27	886	886	239.22	
6	ø12	A IIIN	60	600	600	360	
7	ø12	A IIIN	18	648	648	116.64	
8	ø12	A IIIN	19	608	608	115.52	
9	ø12	A IIIN	3	311	311	9.33	
10	ø12	A IIIN	3	511	511	15.33	
11	ø12	A IIIN	3	278	278	8.34	
12	ø12	A IIIN	3	478	478	14.34	
13	ø12	A IIIN	5	1000	1000	50	
14	ø12	A IIIN	12	383	383	45.96	
15	ø12	A IIIN	12	183	183	21.96	
16	ø12	A IIIN	2	831	831	16.62	
17	ø12	A IIIN	38	200	200	76	
18	ø12	A IIIN	40	135	135	54	
19	ø12	A IIIN	22	500	500	110	
20	ø16	A IIIN	29	500	500		145
21	ø12	A IIIN	22	250	250	55	
22	ø16	A IIIN	4	200	200		8
23	ø12	A IIIN	3	322	322	9.66	
24	ø12	A IIIN	10	421	421	42.1	
25	ø12	A IIIN	10	621	621	62.1	
26	ø12	A IIIN	8	930	930	74.4	
27	ø12	A IIIN	9	935	935	84.15	
28	ø12	A IIIN	10	940	940	94	
29	ø12	A IIIN	28	198	198	55.44	
30	ø12	A IIIN	8	455	455	36.4	
31	ø12	A IIIN	7	450	450	31.5	
32	ø12	A IIIN	19	658	658	125.02	
33	ø12	A IIIN	5	339	339	16.95	
				Długość ogółem [m]	2853.74	153	
				Ciężar 1mb [kg]	0.888	1.58	
				Ciężar ogółem [kg]	2534.1	241.7	
				Ciężar wg klas stali [kg]	(A IIIN) 2775.8		
				Ciężar razem [kg]			2775.8

UWAGA:
- Stal AIIIN
- Beton C25/30
- Otulina po kier. "X" 1,5cm
- Otulina po kier. "Y" 2,7cm
- Osadzić zbrojenie startowe ścian
- Pręty przechodzące przez otwory przesunąć na krawędź otworu lub odgiąć, przy otworze zastosować zbrojenie krawędziowe
- Otwory i przejścia przez płytę stropową rozpatrywać łącznie z proj. instalacyjnymi: –WOD.–KAN. –WENTYLACJI –ELETRYCZNYMI
- Zastosować elementy dystansowe do zbrojenia górnego

RZGW

NAZWA OPRACOWANIA: *REWALORYZACJA BUDYNKU PRZY ULICY RYNEK II W ŁĘCZNEJ W RAMACH REWITALIZACJI STAREGO MIASTA W ŁĘCZNEJ*

Działki nr: 1849,1851,1852,1853,1854,1855,1856,1857,1850/1,1850/2

Jednostka ewidencyjna: 061003_4 Łęczna - miasto

AUTOR OPRACOWANIA	PROJEKTANT	nr uprawnień	podpis	NAZWA RYSUNKU: PŁYTA PL-0.1(2) ZBROJENIE DOLNE	INWESTOR:	DATA: VIII 2017r.
Biuro Projektowe "ARCONEL" sp. z o.o. ul. Sielankowa 14/9 20-802 Lublin	dr inż. Piotr Wielgos	LUB/0280/PWOK/05		STADIUM: PROJEKT WYKONAWCZY - ZAMIENNY	Gmina Łęczna Plac Kościuszki 5 21-010 Łęczna	SKALA: 1:50
	OPRACOWAŁ: mgr inż. Tomasz Tetercyc	LUB/0282/PWOK/05				NUMER RYSUNKU: K/54

NINIEJSZE OPRACOWANIE STANOWI DZIEŁO AUTORSKIE I PODLEGA OCHRONIE ZGODNIE Z USTAWĄ Z DNIA 05.05.1994 O PRAWIE AUTORSKIM I PRAWACH POKREWNYCH