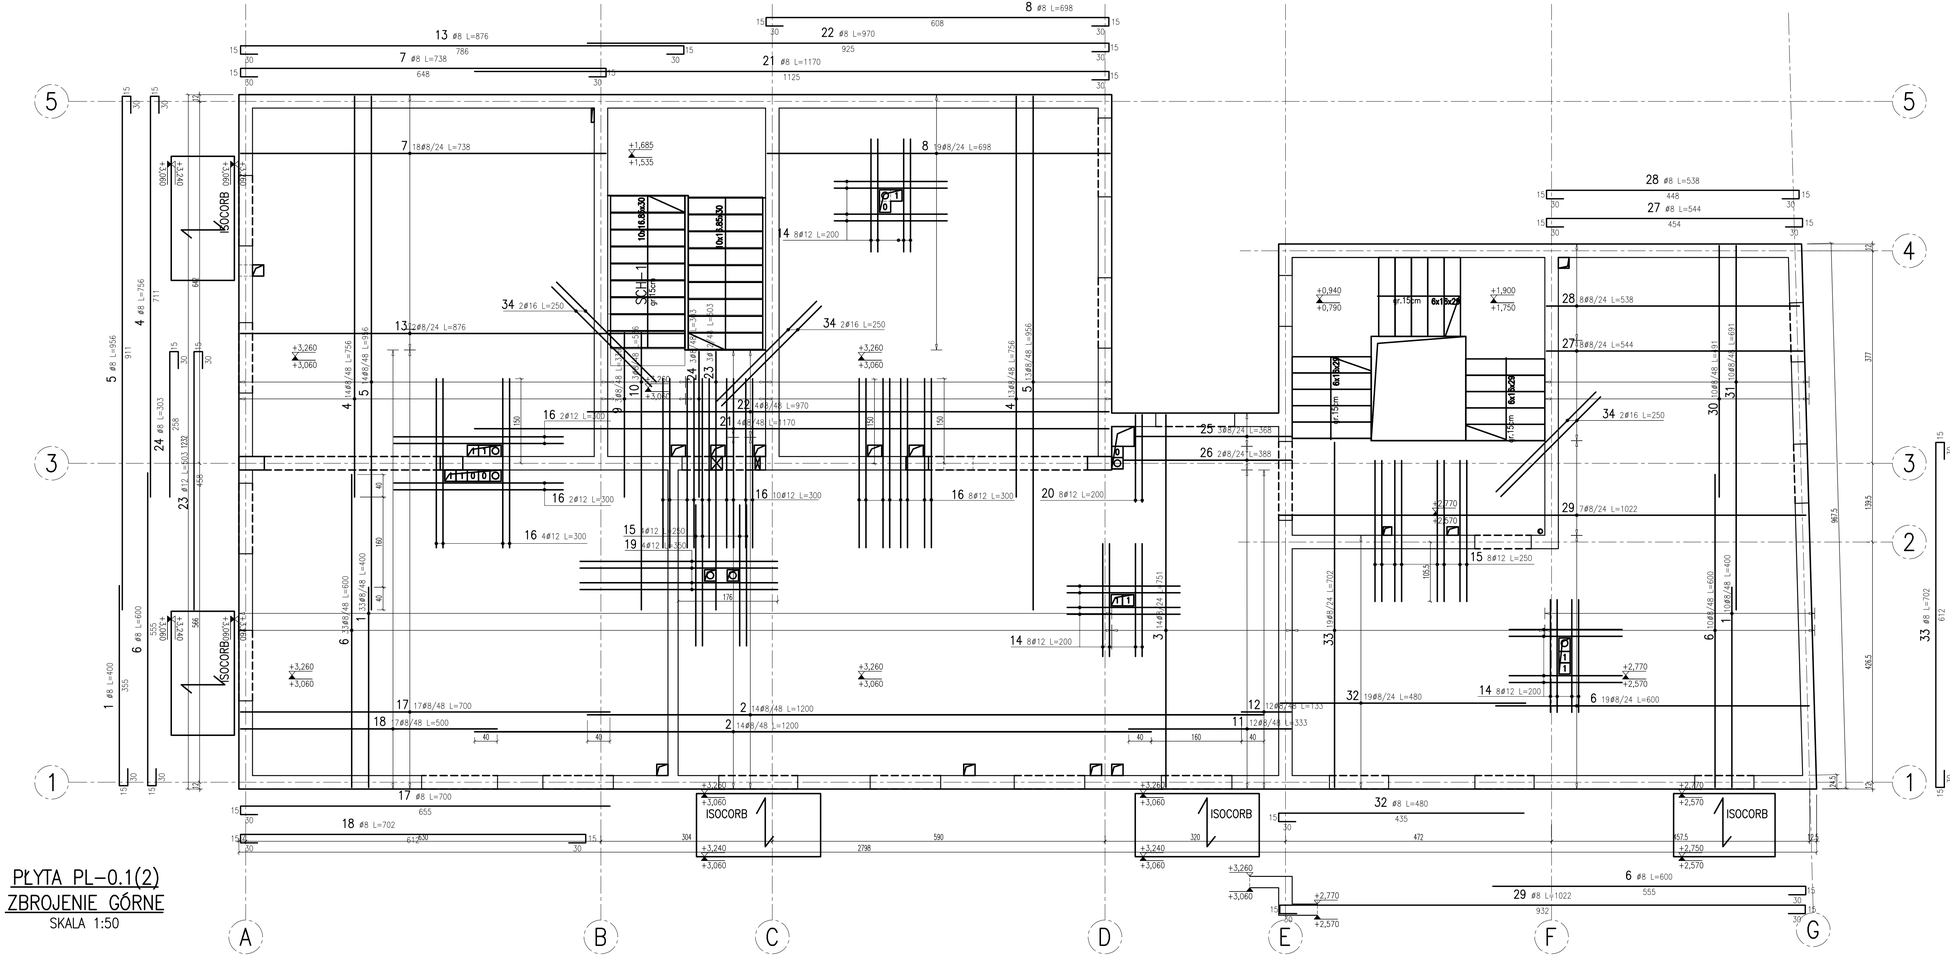

PŁYTA PL–0.1(2)
ZBROJENIE GÓRNE
SKALA 1:50

WYKAZ STALI ZBROJENIOWEJ

Obiekt:

Rys. Nr rys. Strona 1 Data Wa

Nr	ø [mm]	Klasa stali	Sztuk	Kształt [cm]	Długość [cm]	Długość całkowita [m]	ø	12	16
1	ø8	A IIIN	43	15 30 355	400	172			
2	ø8	A IIIN	28	1200	1200	336			
3	ø8	A IIIN	14	15 30 660 30 15	751	105.14			
4	ø8	A IIIN	27	15 30 711	756	204.12			
5	ø8	A IIIN	27	15 30 911	956	258.12			
6	ø8	A IIIN	62	15 30 555	600	372			
7	ø8	A IIIN	18	15 30 448 30 30 15	738	132.84			
8	ø8	A IIIN	19	15 30 606 30 15	698	132.62			
9	ø8	A IIIN	3	15 30 297	336	10.08			
10	ø8	A IIIN	3	15 30 497	536	16.08			
11	ø8	A IIIN	12	15 30 288	333	39.96			
12	ø8	A IIIN	12	15 30 88	133	15.96			
13	ø8	A IIIN	2	15 30 786 30 15	876	17.52			
14	ø12	A IIIN	24	200	200		48		
15	ø12	A IIIN	12	250	250		30		
16	ø12	A IIIN	26	300	300		78		
17	ø8	A IIIN	17	15 30 655	700	119			
18	ø8	A IIIN	17	15 30 455	500	85			
19	ø12	A IIIN	4	350	350		14		
20	ø12	A IIIN	8	15 30 155	200		16		
21	ø8	A IIIN	4	15 30 1125	1170	46.8			
22	ø8	A IIIN	4	15 30 925	970	38.8			
23	ø12	A IIIN	3	15 30 458	503		15.09		
24	ø8	A IIIN	3	15 30 258	303	9.09			
25	ø8	A IIIN	3	15 30 278 30 15	368	11.04			
26	ø8	A IIIN	2	15 30 358 30 15	388	7.76			
27	ø8	A IIIN	8	15 30 454 30 15	544	43.52			
28	ø8	A IIIN	8	15 30 508 30 15	538	43.04			
29	ø8	A IIIN	7	15 30 852 30 15	1022	71.54			
30	ø8	A IIIN	10	15 30 442	491	49.1			
31	ø8	A IIIN	10	15 30 648	691	69.1			
32	ø8	A IIIN	19	15 30 430	480	91.2			
33	ø8	A IIIN	19	15 30 672 30 15	702	133.38			
34	ø16	A IIIN	6	250	250			15	
				Długość ogółem [m]	2630.81	201.09		15	
				Ciężar 1mb [kg]	0.395	0.888		1.58	
				Ciężar ogółem [kg]	1039.2	178.6		23.7	
				Ciężar wg klas stali [kg]		(A IIIN) 1241.5			
				Ciężar razem [kg]					1241.5

UWAGA:
- Stal AIIIN
- Beton C25/30
- Otulina po kier. "X" 1,5cm
- Otulina po kier. "Y" 2,7cm
- Osadzić zbrojenie startowe ścian
- Pręty przechodzące przez otwory przesunąć na krawędź otworu lub odgiąć, przy otworze zastosować zbrojenie krawędziowe
- Otwory i przejścia przez płytę stropową rozpatrywać łącznie z proj. instalacyjnymi: –WOD.–KAN. –WENTYLACJI –ELETRYCZNYMI
- Zastosować elementy dystansowe do zbrojenia górnego

NAZWA OPRACOWANIA: *REWALORYZACJA BUDYNKU PRZY ULICY RYNEK II W ŁĘCZNEJ W RAMACH REWITALIZACJI STAREGO MIASTA W ŁĘCZNEJ*

Działki nr: 1849,1851,1852,1853,1854,1855,1856,1857,1850/1,1850/2

Jednostka ewidencyjna: 061003_4 Łęczna - miasto

AUTOR OPRACOWANIA: Biuro Projektowe "ARCONEL" sp. z o.o. ul.Stelarkowa 14/9 20-802 Lublin

PROJEKTANT: dr inż. Piotr Wielgos

SPRAWDZIŁ: mgr inż. Tomasz Teterycz

OPRACOWAŁ:

nr uprawnień	podpis
LUB/0280/PWOK/05	
LUB/0282/PWOK/05	

NAZWA RYSUNKU: PŁYTA PL-0,1(2) ZBROJENIE GÓRNE

STADIUM: PROJEKT WYKONAWCZY - ZAMIENNY

INWESTOR: Gmina Łęczna Plac Kościuszki 5 21-010 Łęczna

DATA: VIII 2017r.

SKALA: 1:50

NUMER RYSUNKU: K/55

NINIEJSZE OPRACOWANIE STANOWI DZIEŁO AUTORSKIE I PODLEGA OCHRONIE ZGODNIE Z USTAWĄ Z DNIA 05.05.1994 O PRAWIE AUTORSKIM I PRAWACH POKREWNYCH