



PRZEKRÓJ A-A

SKALA 1:50

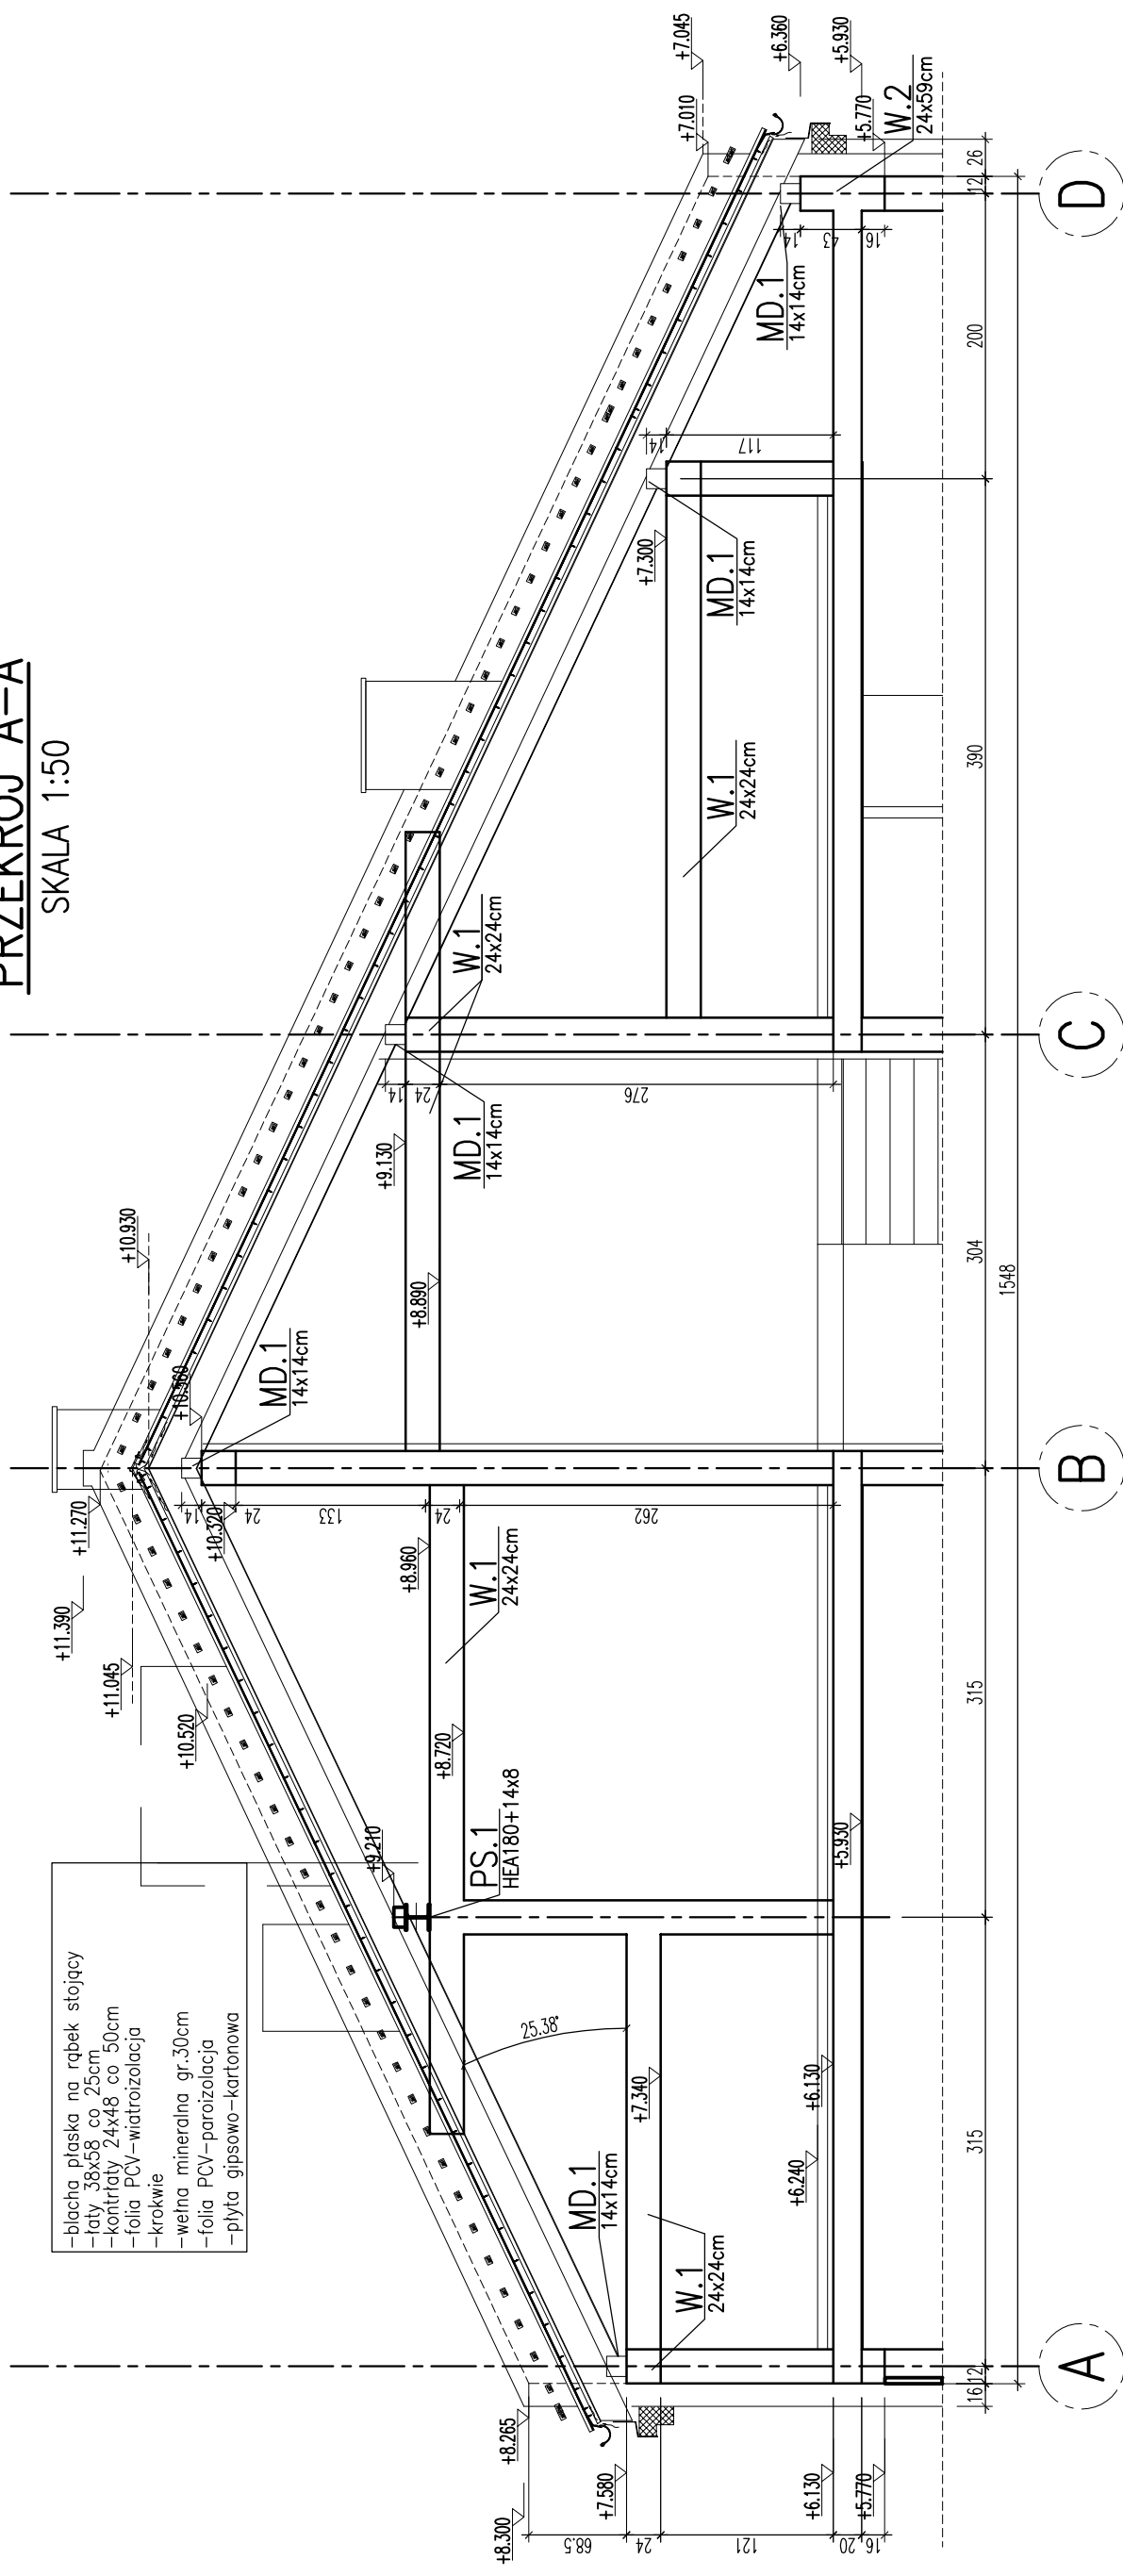



PRZEKRÓJ 1-1

SKALA 1:50

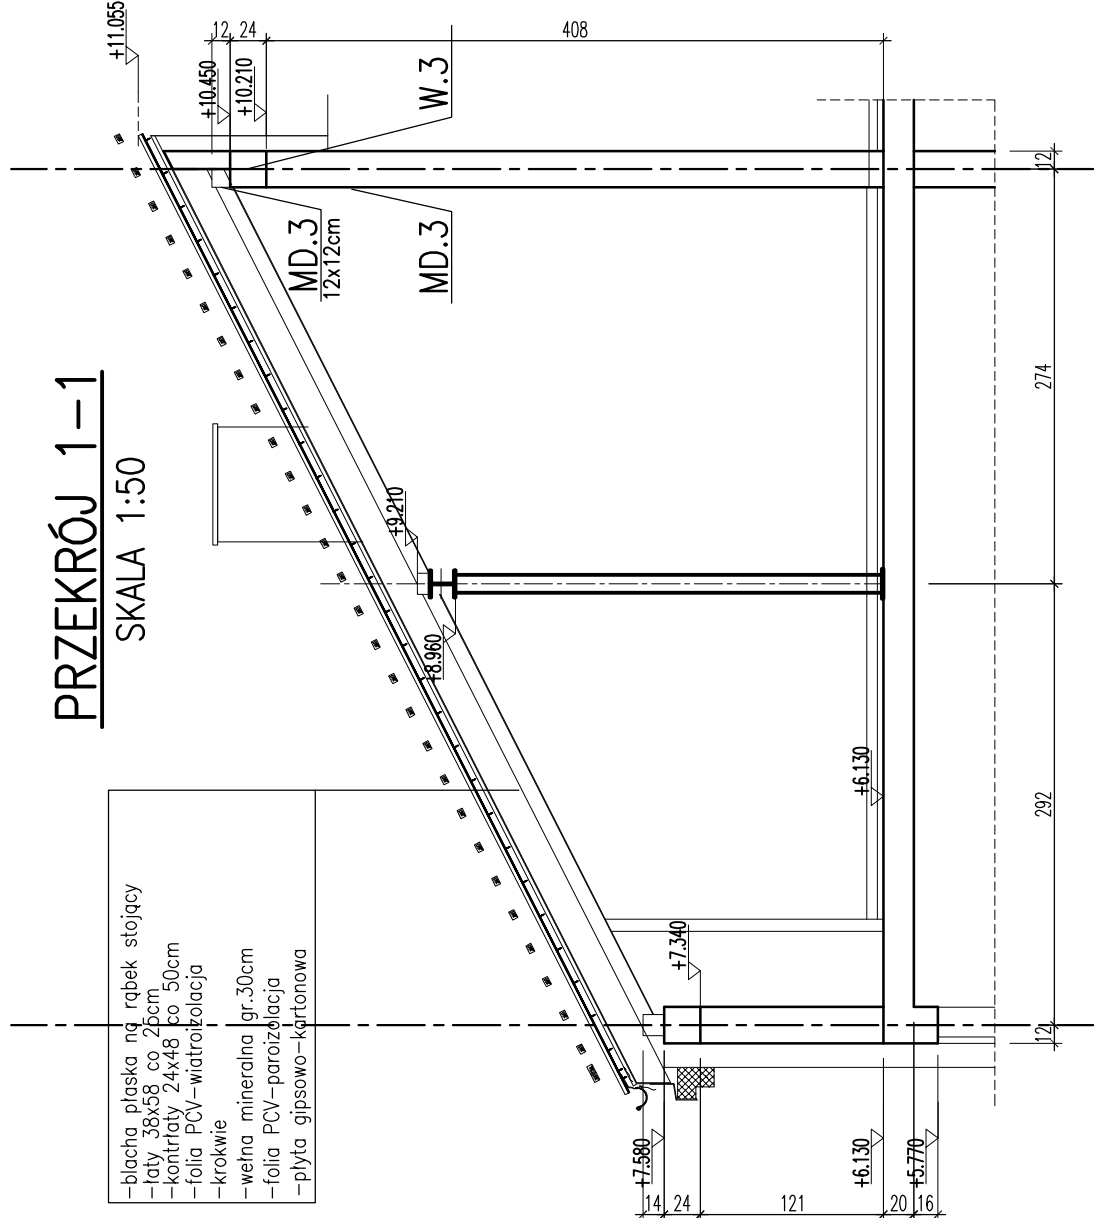

PRZEKRÓJ 2-2

SKALA 1:50

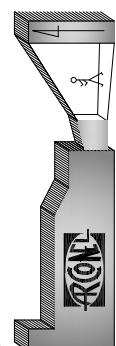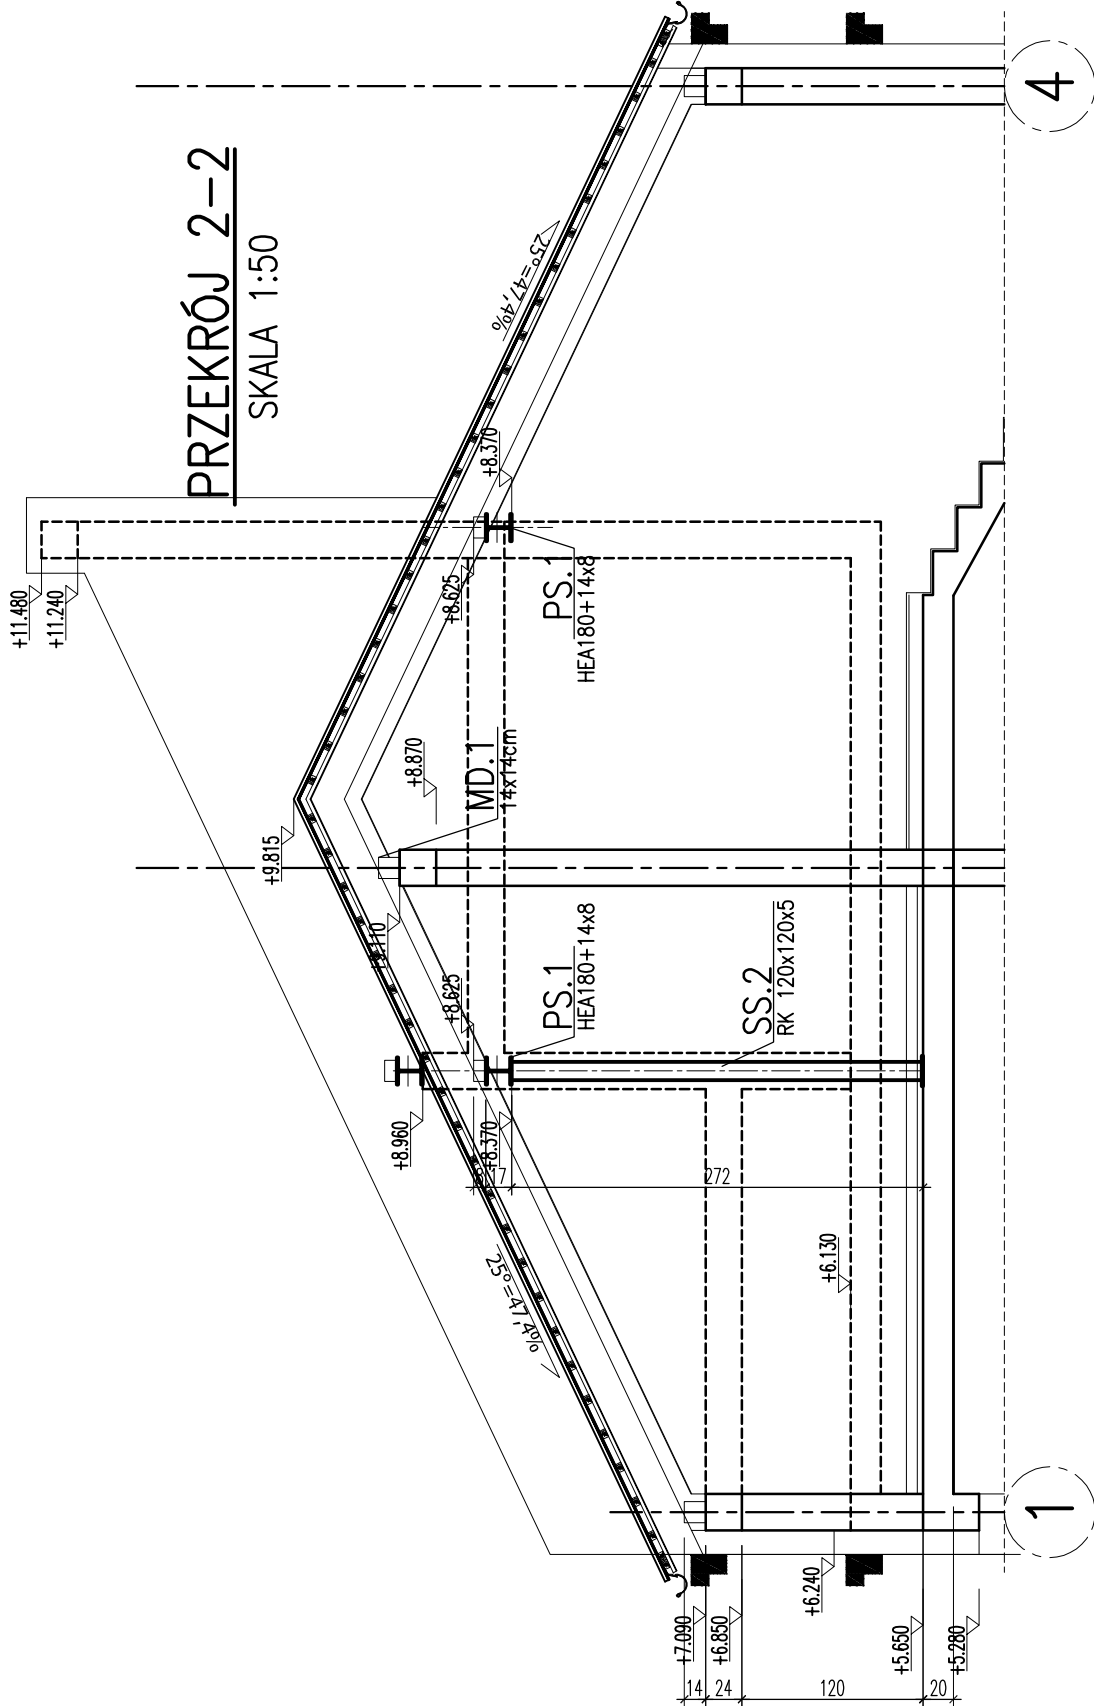

REWALORYZACJA BUDYNKU
PRZY ULICY RYNEK II W ŁĘCZNEJ
W RAMACH REWITALIZACJI
STAREGO MIASTA W ŁĘCZNEJ

Opis: 1846, 1851, 1852, 1853, 1854, 1855, 1856, 1857, 1850/1, 1850/2
Jednostka ewidencyjna: 061003_4 Łęczna - miasto

| | | | |
|---|---|------------|-------------|
| AUTOR OPRACOWANIA: | PROJEKTANT: | TYTUŁ: | DATA: |
| Biurowo Projektowe ARCHITEL Sp. z o.o. ul. Słowackiego 17/9 20-802 Lublin | mgr inż. Piotr Wiegors mgr inż. Tomasz Teleszyński | PRZEBUDOWA | WIII 2017r. |
| INWESTOR: | PRZEBUDOWA | SKALA: | 1:50 |
| Gmina Łęczna Plac Kościuszki 5 21-010 Łęczna | PRZEBUDOWA | NUMER: | PROJEKT |
| WYKONAWCA: | WYKONAWCZY - ZAMIENNY | NUMER: | PROJEKT |
| Niniejsze opracowanie stanowi dzieło autorskie i podlega ochronie zgodnie z ustawą 83 z dnia 05.05.1994 o prawie autorskim i prawach pokrewnych | | | |