



SLUP SS.2 SZT.3

SKALA 1:20

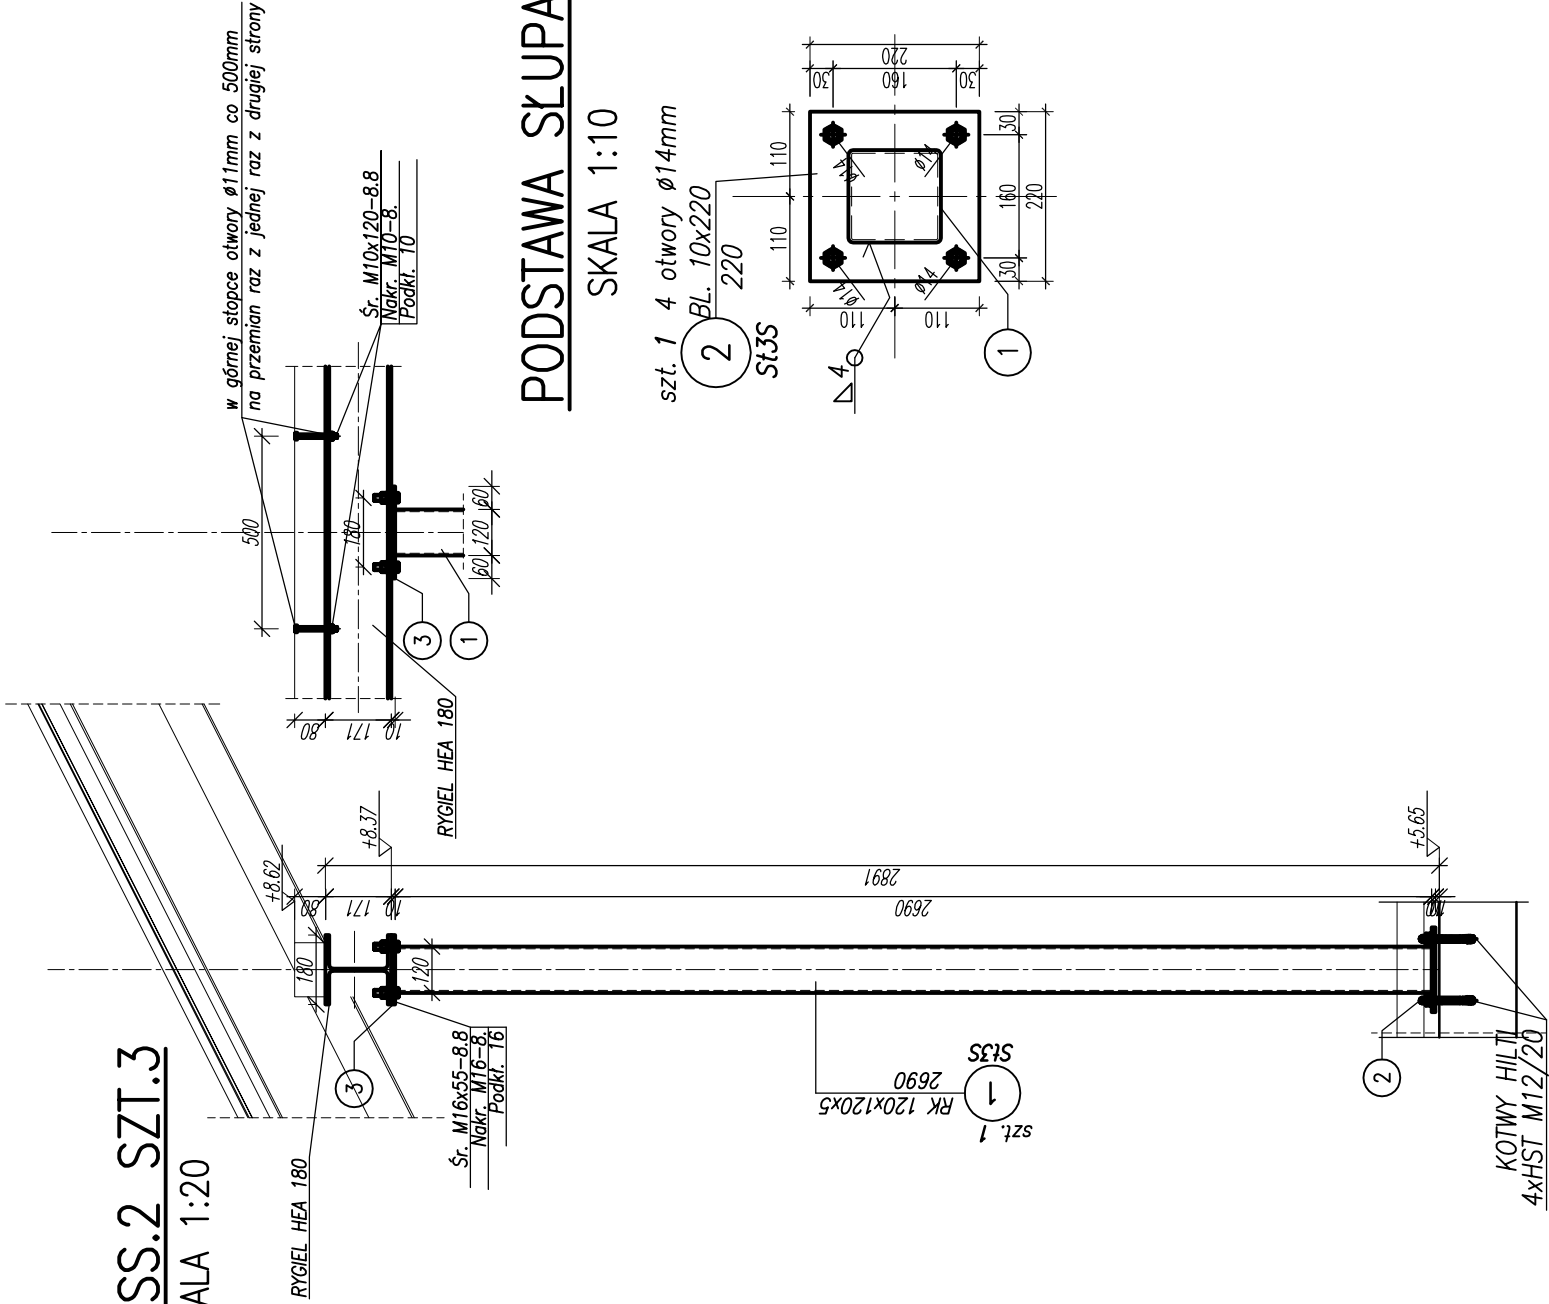



PODSTAWA SŁUPA

SKALA 1:10

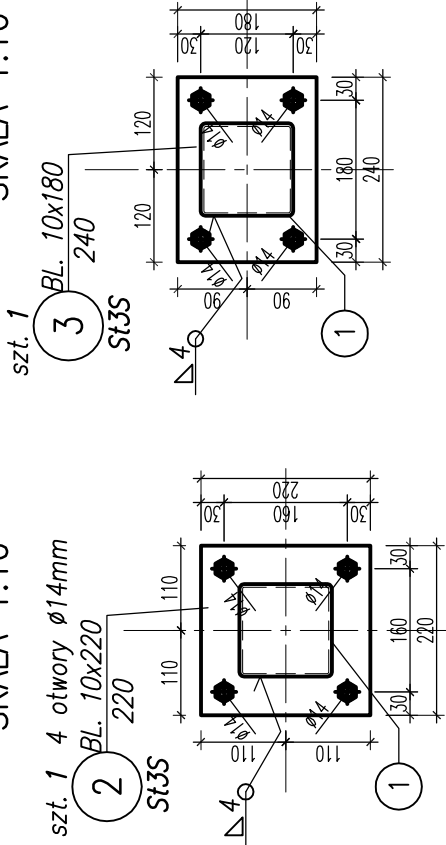

GŁOWICA SŁUPA

SKALA 1:10

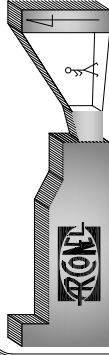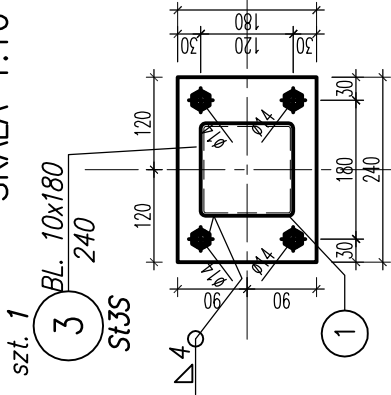

NAZWA OPRACOWANIA
REWALORYZACJA BUDYNKU
PRZY ULICY RYNEK II W ŁĘCZNEJ
W RAMACH REWITALIZACJI
STAREGO MIASTA W ŁĘCZNEJ

Działy nr:
1849, 1851, 1852, 1853, 1854, 1855, 1856, 1857, 1850/1, 1850/2
Jednostka ewidencyjna:
061003_4 Łęczna - miasto

	INWESTOR : Gmina Łęczna Plac Kościuszki 5 21-010 Łęczna		DATA VIII 2017r.
	NAZWA RYSUNKU SLUP SS.2		SKALA 1:10/20
	PROJEKT WYKONWCZY - ZAMIENNY		NUMER RYSUNKU K/70

NINIEJSZE OPRACOWANIE STANOWI DZIEŁO AUTORSKIE I PODLEGA OCHRONIE ZGODNIE Z USTAWĄ 83 Z DNIA 05.05.1994 O PRAWIE AUTORSKIM I PRAWACH POKREWNYCH