



RZUT PODDASZA

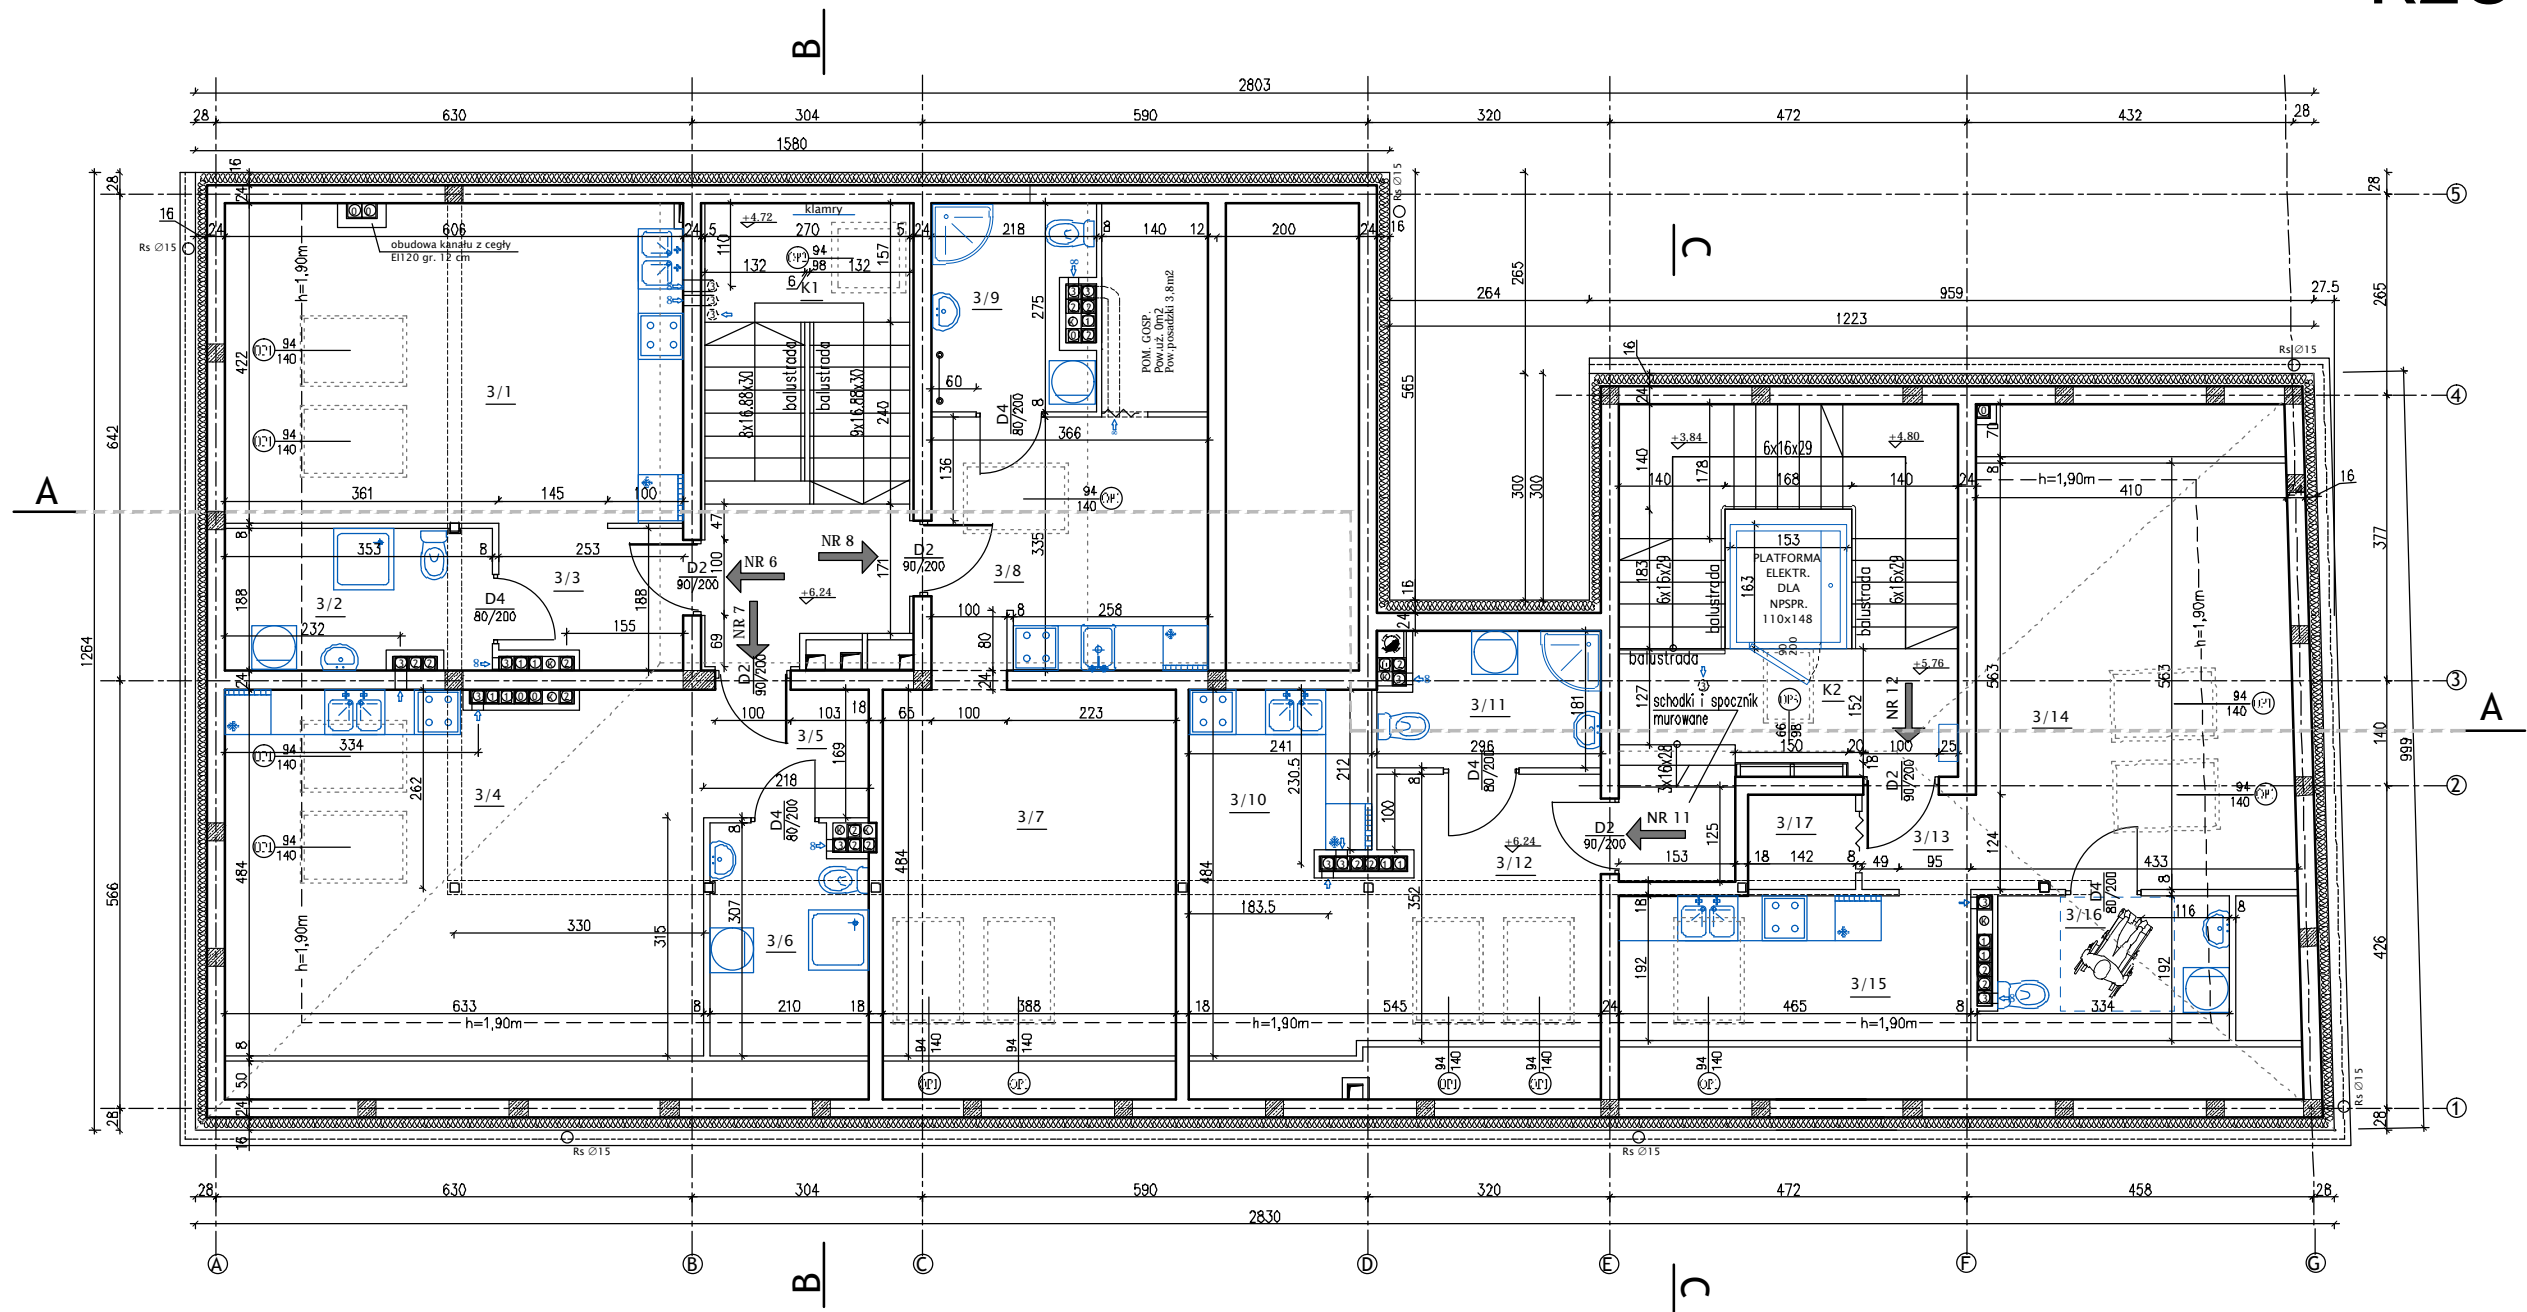

ZESTAWIENIE POMIESZCZEŃ

Nr pom.	Nazwa pomieszczenia	Pow. [m <sup>2</sup> ]	Posadzka
	Mieszkanie NR6	29,93 m <sup>2</sup>	
3/1	POKÓJ Z ANEKSEM KUCHENNYM	21,11 m <sup>2</sup>	panele+gres
3/2	ŁAZIENKA Z WC	4,52 m <sup>2</sup>	gres
3/3	PRZEDPOKÓJ	4,30 m <sup>2</sup>	gres
	Mieszkanie NR7	32,00 m <sup>2</sup>	
3/4	POKÓJ Z ANEKSEM KUCHENNYM	23,04 m <sup>2</sup>	panele+gres
3/5	PRZEDPOKÓJ	3,68 m <sup>2</sup>	gres
3/6	ŁAZIENKA Z WC	5,28 m <sup>2</sup>	gres
	Mieszkanie NR8	29,53 m <sup>2</sup>	
3/7	POKÓJ	17,10 m <sup>2</sup>	panele
3/8	PRZEDPOKÓJ Z ANEKSEM KUCHENNYM	6,90 m <sup>2</sup>	panele+gres
3/9	ŁAZIENKA Z WC	5,53 m <sup>2</sup>	gres
	Mieszkanie NR11	25,04 m <sup>2</sup>	
3/10	POKÓJ Z ANEKSEM KUCHENNYM	16,18 m <sup>2</sup>	panele+gres
3/11	ŁAZIENKA Z WC	4,98 m <sup>2</sup>	panele
3/12	PRZEDPOKÓJ	3,88 m <sup>2</sup>	gres
	Mieszkanie NR12	32,36 m <sup>2</sup>	
3/13	PRZEDPOKÓJ	1,88 m <sup>2</sup>	gres
3/14	POKÓJ	16,11 m <sup>2</sup>	panele
3/15	KUCHNIA	7,85 m <sup>2</sup>	gres
3/16	ŁAZIENKA Z WC	4,75 m <sup>2</sup>	gres
3/17	GARDEROBA	1,77 m <sup>2</sup>	panele
K1	KOMUNIKACJA	12,62 m <sup>2</sup>	gres
K2	KOMUNIKACJA + PLATFORMA NPSR.	17,21 m <sup>2</sup>	gres

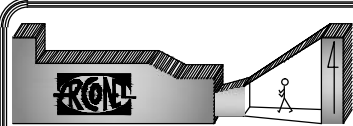

REWALORYZACJA BUDYNKU  
PRZY ULICY RYNEK II W ŁĘCZNEJ  
W RAMACH REWITALIZACJI  
STAREGO MIASTA W ŁĘCZNEJ

Działki nr :  
1849,1851,1852,1853,1854,1855,1856, 1857, 1850/1,1850/2  
Jednostka ewidencyjna:  
061003\_4 Łęczna - miasto

AUTOR OPRACOWANIA: Biuro Projektowe "ARCONEL" sp. z o.o. ul.Sielankowa 14/9 20-802 Lublin	PROJEKTANT: mgr inż. arch. Ewa Lebieńska- Nowakowska SPRAWDZIŁ: mgr inż. arch. Marek Podolak OPRACOWAŁ: mgr inż. Paweł Kawka	nr uprawnień 924/76 425/Lb/2001	podpis 	NAZWA RYSUNKU RZUT PODDASZA STADIUM PROJEKT WYKONAWCZY ZAMIENNY	INWESTOR: Gmina Łęczna Plac Kościuszki 5 21-010 Łęczna	DATA VIII 2017 r. SKALA 1:100 NUMER RYSUNKU 5
---	--	---------------------------------------	------------	---	---	--

NINIEJSZE OPRACOWANIE STANOWI DZIEŁO AUTORSKIE I PODLEGA OCHRONIE ZGODNIE Z USTAWĄ 83 Z DNIA 05.05.1994 O PRAWIE AUTORSKIM I PRAWACH POKREWNÝCH