


WYKAZ STALI ZBRONIOWEJ

Obiekt:		Rys. Nr rys. 1		Strona 1		Data		Wsk		Długość całkowita [m]	
Nr	Ø [mm]	Klasa stali	Sztuk	Kształt [cm]	Długość [cm]	6	12	27.26	25.74	6.48	4
1	Ø6	A IIIN	29	7	94	20	20	20	20	20	20
2	Ø12	A IIIN	6	429	429	20	20	20	20	20	20
3	Ø12	A IIIN	6	30	108	78	78	78	78	78	78
4	Ø12	A IIIN	4	100	100	20	20	20	20	20	20
5	Ø6	A IIIN	3	7	70	20	20	20	20	20	20
				Długość ogółem [m]		Ciężar 1mb [kg]		Ciężar ogółem [kg]		Ciężar wg klas stali [kg]	
				29.36		0.222		6.5		32.2	
				0.888		6.5		32.2		32.2	
				38.7		(A IIIN)		38.7		38.7	

S2.5 SZT.2 SKALA 1:25


5 Ø6 L=70

2-2
1:25

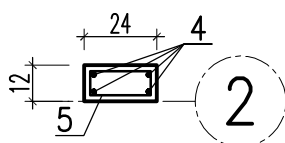



1 Ø6 L=94

1-1
1:25

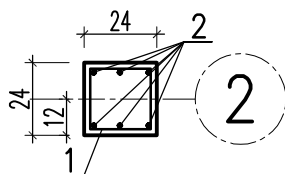


UWAGA:

- Stal AIIIN
- Beton C20/25
- Otulina do krawędzi strzemion - 2cm
- Zestawienie stali na jeden element
- Wszystkie wymiary prętów podane w zestawieniach dotyczą wymiarów zewnętrznych

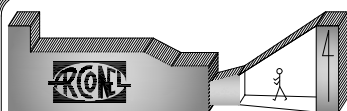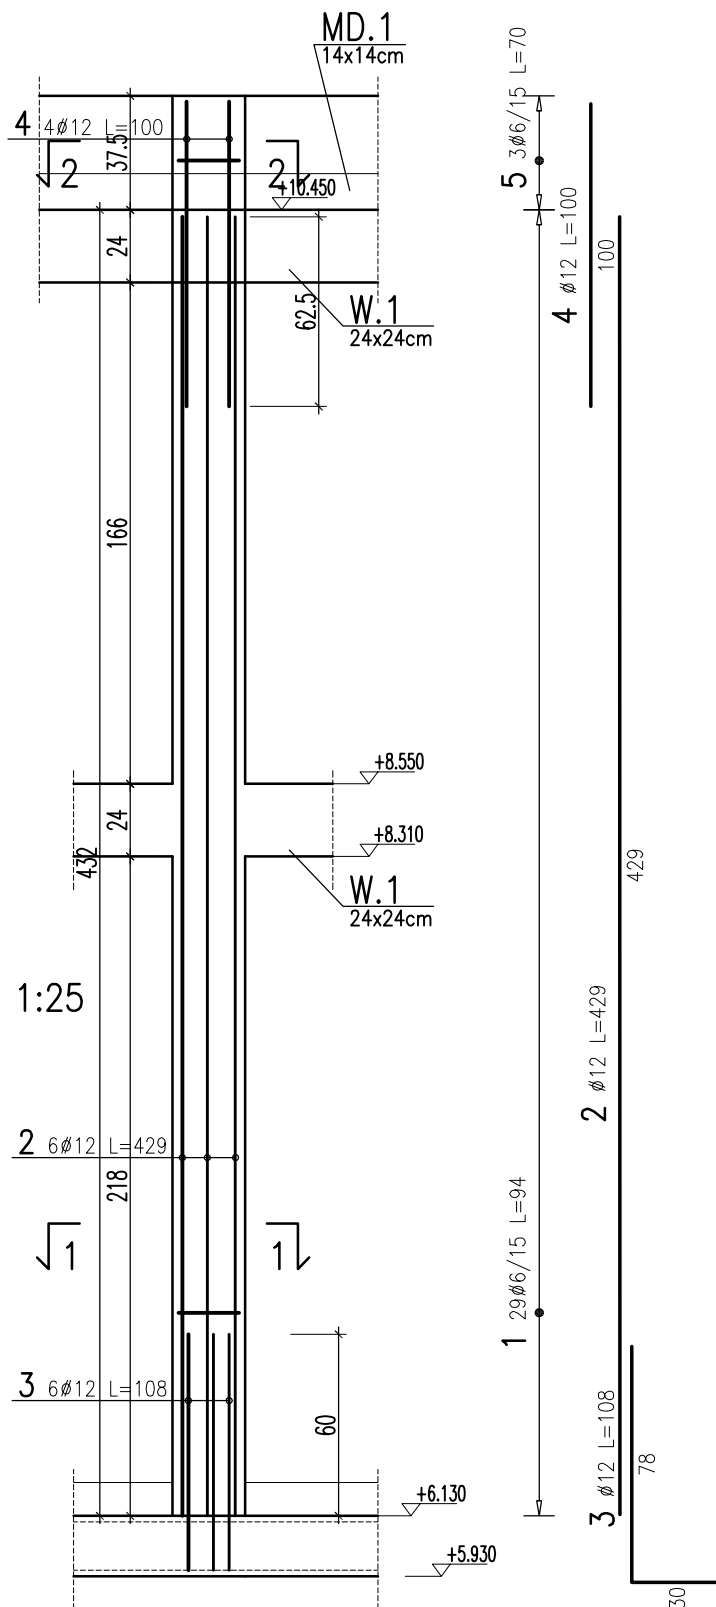

NAZWA OPRACOWANIA
**REWALORYZACJA BUDYNKU
PRZY ULICY RYNEK II W ŁĘCZNEJ
W RAMACH REWITALIZACJI
STAREGO MIASTA W ŁĘCZNEJ**

Działki nr:
1849, 1851, 1852, 1853, 1854, 1855, 1856, 1857, 1850/1, 1850/2
Jednostka ewidencyjna:
061003_4 Łęczna - miasto

AUTOR OPRACOWANIA : Biuro Projektowe "ARCONEL" sp. z o.o. ul.Sielankowa 14/9 20-802 Lublin	PROJEKTANT :	nr uprawnień	podpis	NAZWA RYSUNKU		INWESTOR :	DATA	
	dr inż. Piotr Wielgos	LUB/0280/PWOK/05		SLUP S2.5		Gmina Łęczna	VIII 2017r	
	SPRAWDZIŁ: mgr inż. Tomasz Teterycz	LUB/0282/PWOK/05		STADIUM		Plac Kościuszk	SKALA	
	OPRACOWAŁ:			PROJEKT WYKONWCZY - ZAMIENNY		5 21-010 Łęczna	1:25	
NINIEJSZE OPRACOWANIE STANOWI DZIEŁO AUTORSKIE I PODLEGA OCHRONIE ZGODNIE Z USTAWĄ 83 Z DNIA 05.05.1994 O PRAWIE AUTORSKIM I PRAWACH POKREWNYCH								NUMER RYSUNKU
								K/38