ŚCIANA SCP.1 SC0.1
ZBROJENIE – PRZÓD i TYŁ
SKALA 1:50

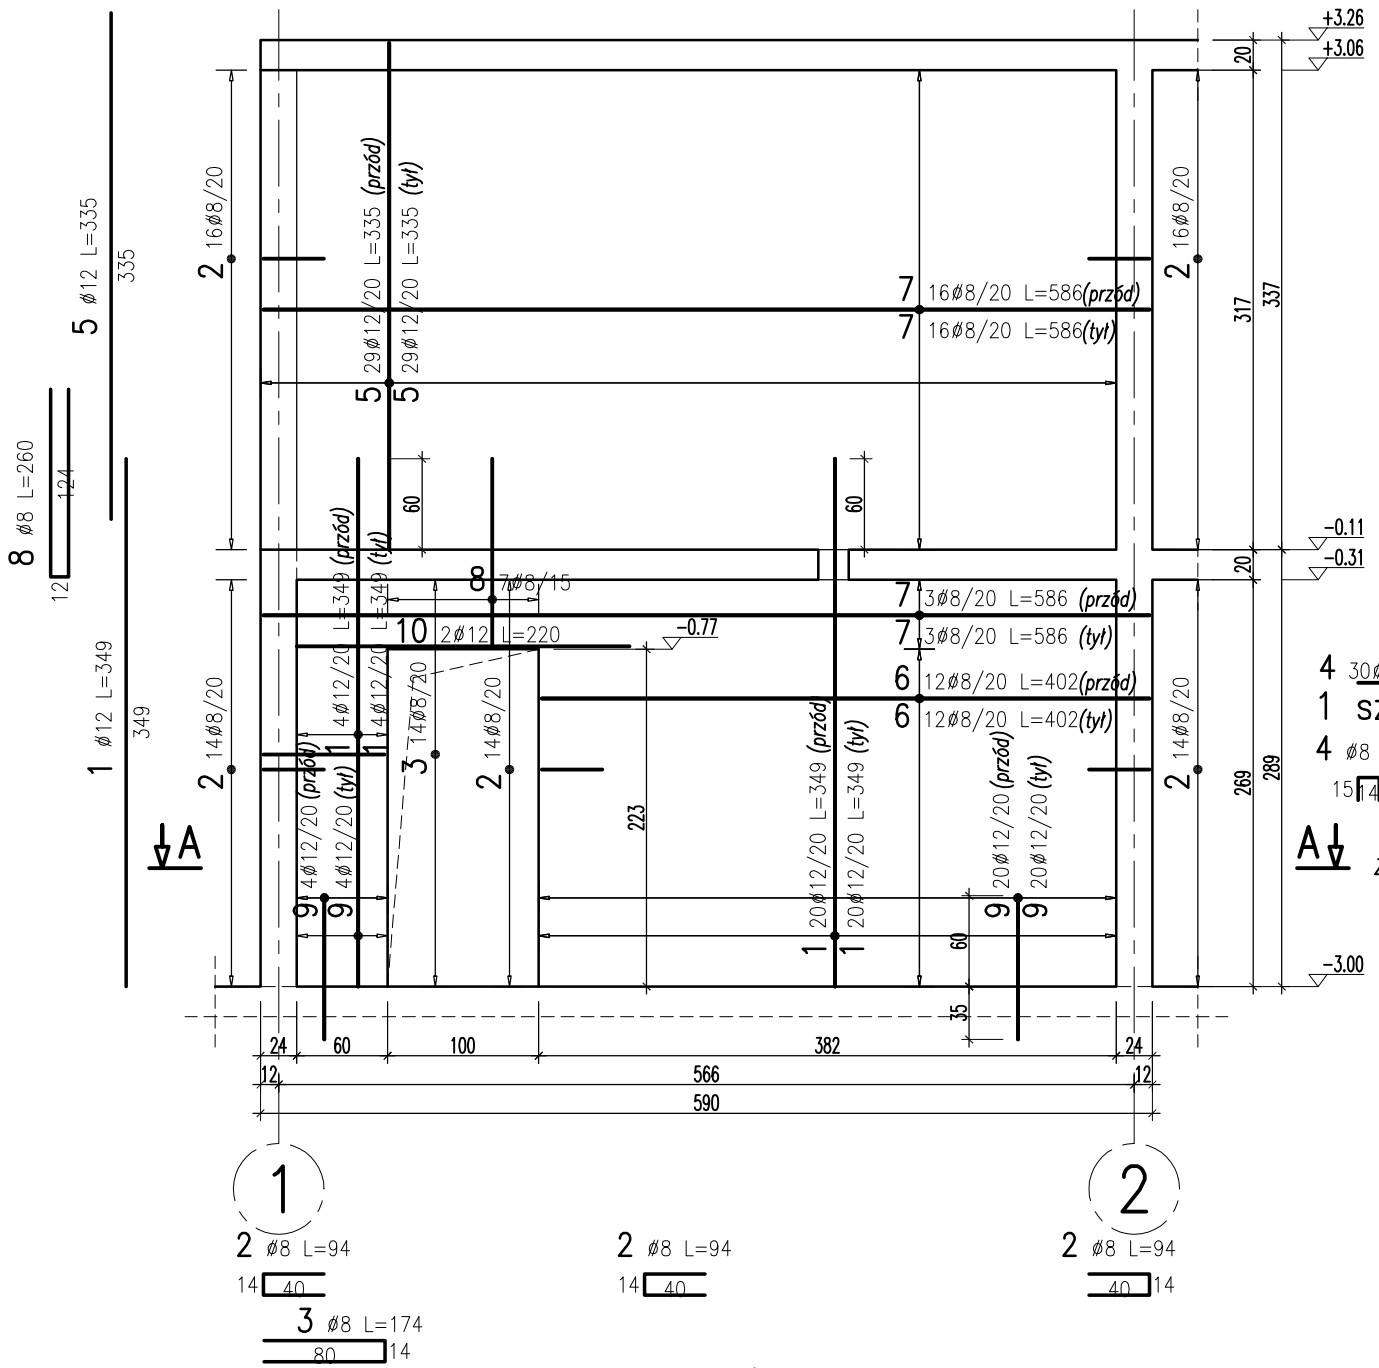

2 Ø8 L=94 (14, 40)

2 Ø8 L=94 (14, 40)

2 Ø8 L=94 (40, 14)

3 Ø8 L=174 (80, 14)

4 30Ø8 L=44

1 szt./m2

4 Ø8 L=44 (15, 14, 15)

ZBROJENIE STARTOWE

9 Ø12 L=125 (95, 30)

PRZEKRÓJ A–A
SKALA 1:50

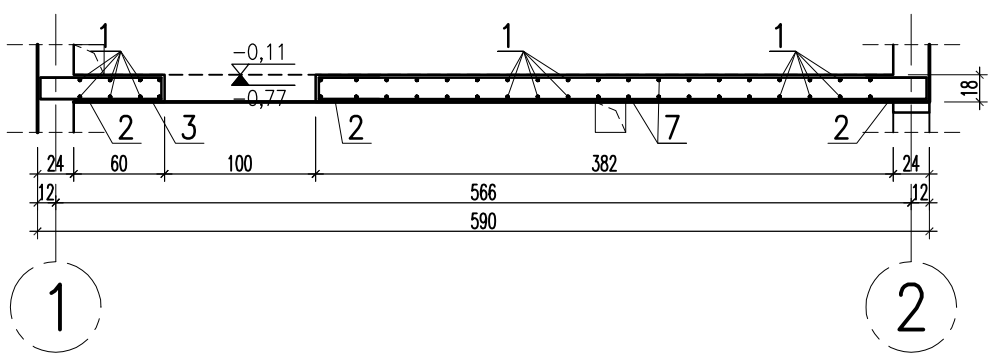

WYKAZ STALI ZBROJENIOWEJ

BIURO PROJEKTOWE
LUBLIN ZANA 38A P.712

Obiekt:

Rys.
Nr rys.
Strona 1
Data
Wyk

Nr	ø [mm]	Klasa stali	Sztuk	Kształt [cm]	Długość [cm]	Długość całkowita [m] 8	12
1	Ø12	A IIIN	48	349	349		167.52
2	Ø8	A IIIN	74	14 40	94	69.56	
3	Ø8	A IIIN	14	14 80	174	24.36	
4	Ø8	A IIIN	30	15 14 15	44	13.2	
5	Ø12	A IIIN	58	335	335		194.3
6	Ø8	A IIIN	24	402	402	96.48	
7	Ø8	A IIIN	38	586	586	222.68	
8	Ø8	A IIIN	7	12 124	260	18.2	
9	Ø12	A IIIN	48	30 95	125		60
10	Ø12	A IIIN	2	220	220		4.4
Długość ogółem [m]						444.48	426.22
Ciężar 1mb [kg]						0.395	0.888
Ciężar ogółem [kg]						175.6	378.5
Ciężar wg klas stali [kg]						(A IIIN) 554.1	
Ciężar razem [kg]							554.1

UWAGA:
- Stal AIIIN
- Beton C20/25
- Otulina do krawędzi strzemion – 2cm
- Zestawienie stali na jeden element
- Wszystkie wymiary prętów podane w zestawieniach dotyczą wymiarów zewnętrznych

NAZWA OPRACOWANIA
REWALORYZACJA BUDYNKU PRZY ULICY RYNEK II W ŁĘCZNEJ W RAMACH REWITALIZACJI STAREGO MIASTA W ŁĘCZNEJ
DZIAŁKI NR :
1849,1851,1852,1853,1854,1855,1850/1,1850/2

Współfinansowane z funduszy EOG, pochodzących z Islandii, Lichtensteinu i Norwegii oraz środków krajowych

AUTOR OPRACOWANIA :	PROJEKTANT :	nr uprawnień	podpis	NAZWA RYSUNKU	INWESTOR :	DATA
Biuro Projektowe "ARCONEL" sp. z o.o. ul.Sielankowa 14/9 20-802 Lublin	dr inż. Piotr Wielgos	LUB/0280/PWOK/05		ŚCIANA SCP.1 SC0.1	Gmina Łęczna Plac Kościuszki 5 21-010 Łęczna	XII 2015r.
	SPRAWDZIŁ: mgr inż. Tomasz Teterycz	LUB/0282/PWOK/05		STADIUM PROJEKT BUDOWLANO-WYKONAWCZY		SKALA 1:25
						NUMER RYSUNKU K/21

NINIEJSZE OPRACOWANIE STANOWI DZIELO AUTORSKIE I PODLEGA OCHRONIE ZGODNIE Z USTAWĄ 83 Z DNIA 05.05.1994 O PRAWIE AUTORSKIM I PRAWACH POKREWNYCH