ŚCIANA SCP.7
ZBROJENIE – PRZÓD i TYŁ
SKALA 1:50

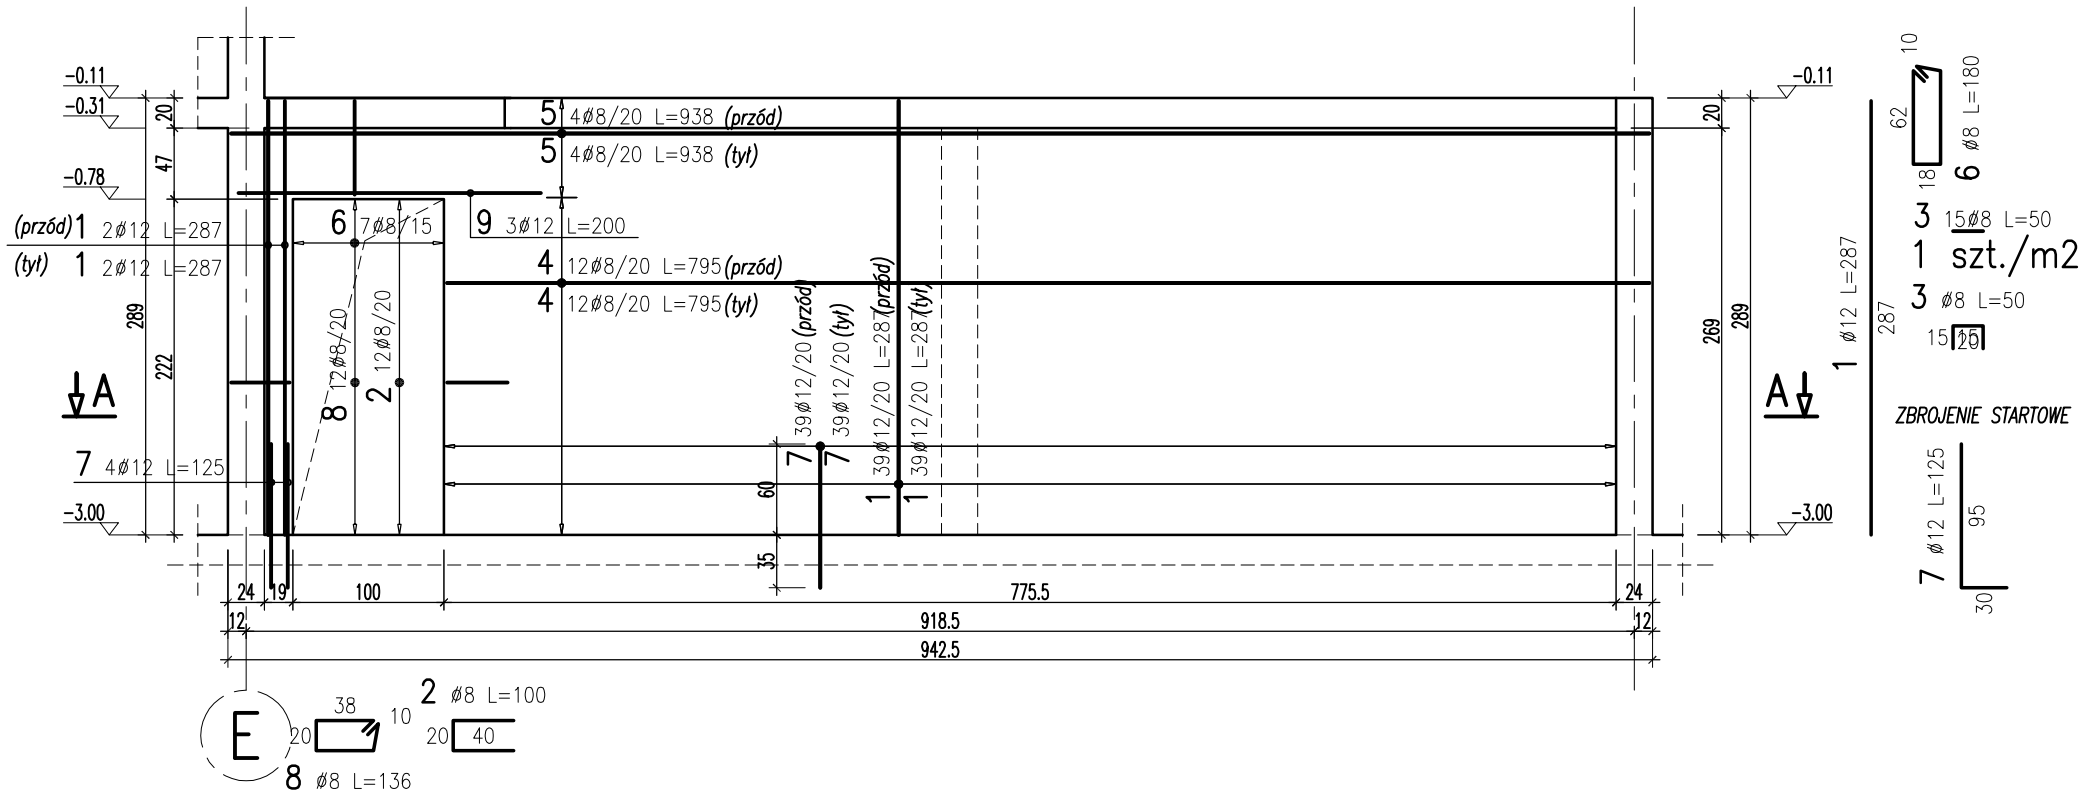

WYKAZ STALI ZBROJENIOWEJ

BIURO PROJEKTOWE LUBLIN ZANA 38A P.712				Obiekt:				Rys. Nr rys. Strona 1 Data Wyk						
Nr	ø [mm]	Klasa stali	Sztuk	Kształt [cm]	Długość [cm]	Długość całkowita [m] 8	12							
1	ø12	A IIIN	82	287	287		235.34							
2	ø8	A IIIN	12	20 40	100	12								
3	ø8	A IIIN	15	15 20 15	50	7.5								
4	ø8	A IIIN	24	795	795	190.8								
5	ø8	A IIIN	8	938	938	75.04								
6	ø8	A IIIN	7	10 62 18	180	12.6								
7	ø12	A IIIN	82	30 95	125		102.5							
8	ø8	A IIIN	12	10 38 20	136	16.32								
9	ø12	A IIIN	3	200	200		6							
				Długość ogółem [m]		314.26	343.84							
				Ciężar 1mb [kg]		0.395	0.888							
				Ciężar ogółem [kg]		124.1	305.3							
				Ciężar wg klas stali [kg]		(A IIIN) 429.4								
				Ciężar razem [kg]										429.4

PRZEKRÓJ A–A
SKALA 1:50

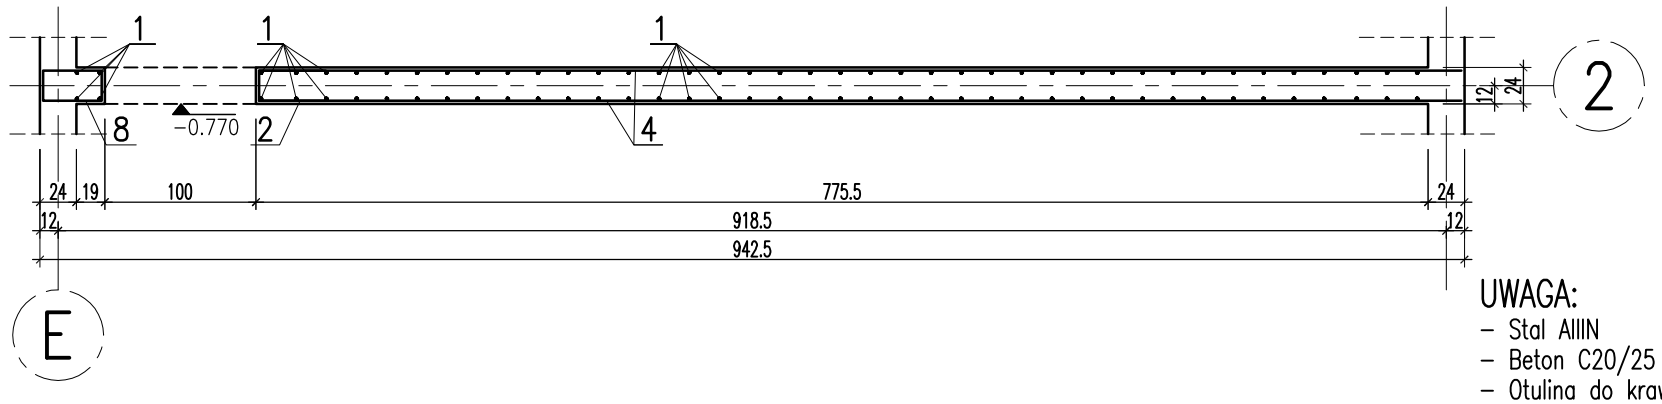

UWAGA:
- Stal AIIIN
- Beton C20/25
- Otulina do krawędzi strzemion – 2cm
- Zestawienie stali na jeden element
- Wszystkie wymiary prętów podane w zestawieniach dotyczą wymiarów zewnętrznych

NAZWA OPRACOWANIA
REWALORYZACJA BUDYNKU PRZY ULICY RYNEK II W LĘCZNEJ W RAMACH REWITALIZACJI STAREGO MIASTA W ŁĘCZNEJ
DZIAŁKI NR : 1849,1851,1852,1853,1854,1855,1850/1,1850/2

Współfinansowane z funduszy EOG, pochodzących z Islandii, Lichtensteinu i Norwegii oraz środków krajowych

AUTOR OPRACOWANIA :	PROJEKTANT :	nr uprawnień	podpis	NAZWA RYSUNKU	INWESTOR :	DATA
Biuro Projektowe "ARCONEL" sp. z o.o. ul.Sielankowa 14/9 20-802 Lublin	dr inż. Piotr Wielgos	LUB/0280/PWOK/05		ŚCIANA SCP.7	Gmina Łęczna Plac Kościuszki 5 21-010 Łęczna	XII 2015r.
	SPRAWDZIŁ: mgr inż. Tomasz Teterycz	LUB/0282/PWOK/05		STADIUM PROJEKT BUDOWLANO-WYKONAWCZY		SKALA 1:25
						NUMER RYSUNKU K/27

NINIEJSZE OPRACOWANIE STANOWI DZIEŁO AUTORSKIE I PODLEGA OCHRONIE ZGODNIE Z USTAWĄ 83 Z DNIA 05.05.1994 O PRAWIE AUTORSKIM I PRAWACH POKREWNYCH