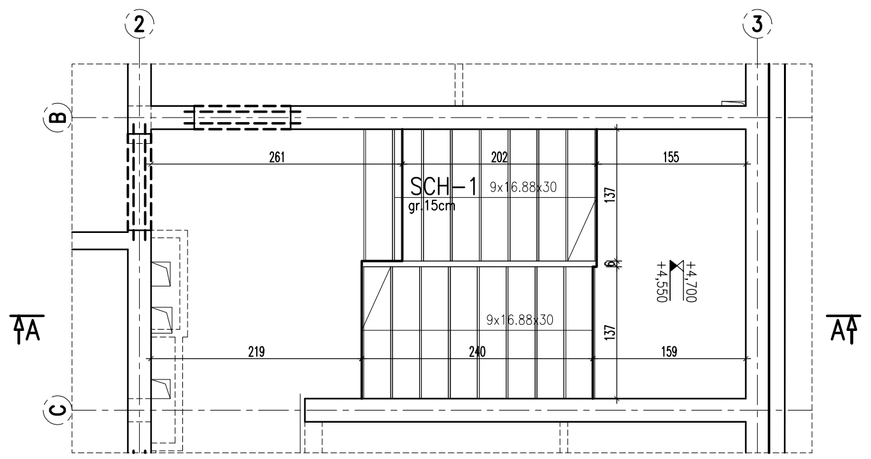

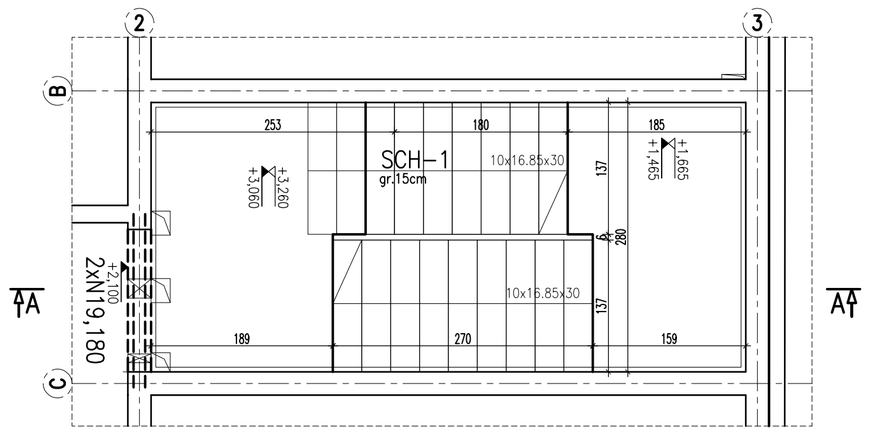

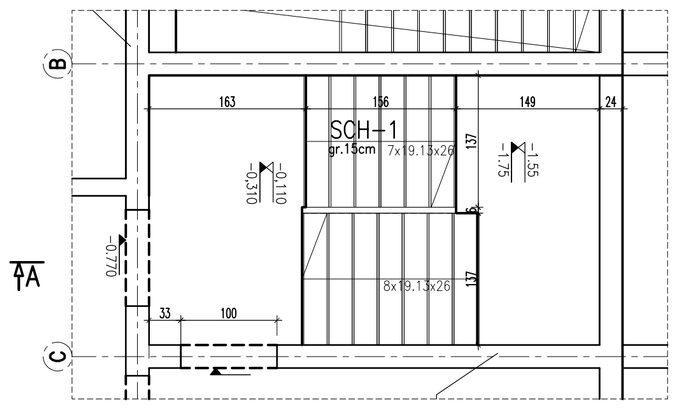

WYKAZ STALI ZBROJENIOWEJ

Obiekt:

Rys. Nr rys. Stopień 1 Wiek XXI

Nr	# [mm]	Klasa stali	Sztuk	Kształt [cm]	Długość [cm]	8	10	12	Długość całkowita [m]
1	#10	A IIIN	12		151		18.12		
2	#10	A IIIN	12		85.5		10.26		
3	#10	A IIIN	12		286		34.32		
4	#10	A IIIN	12		185		22.2		
5	#10	A IIIN	12		436		52.32		
6	#8	A IIIN	12		181	21.72			
7	#8	A IIIN	12		241	28.92			
8	#8	A IIIN	12		300	36			
9	#8	A IIIN	12		121	14.52			
10	#8	A IIIN	24		131	31.44			
11	#10	A IIIN	12		451		54.12		
12	#10	A IIIN	13		223		28.99		
13	#10	A IIIN	12		554		66.48		
14	#8	A IIIN	12		276	33.12			
15	#8	A IIIN	12		343	41.16			
16	#10	A IIIN	12		405		48.6		
17	#8	A IIIN	12		191	22.92			
18	#10	A IIIN	12		517		62.04		
19	#10	A IIIN	12		193		23.16		
20	#8	A IIIN	12		276	33.12			
21	#8	A IIIN	12		313	37.56			
22	#8	A IIIN	24		131	31.44			
23	#8	A IIIN	12		191	22.92			
24	#8	A IIIN	50	131 (30, 30)	209	104.5			
25	#8	A IIIN	90		131	117.9			
26	#10	A IIIN	27	15 30 322 30 11	404		109.08		
27	#12	A IIIN	34	322	322			109.48	
28	#8	A IIIN	12	12 116 20	116	13.92			
Długość ogółem [m]					591.16	529.69	109.48		
Ciężar linb [kg]					0.395	0.617	0.888		
Ciężar ogółem [kg]					233.5	326.8	97.2		
Ciężar wg klas stali [kg]						(A IIIN) 657.5			
Ciężar razem [kg]									657.5

SCHODY SCH-1
A-A ZBROJENIE

SKALA 1:25

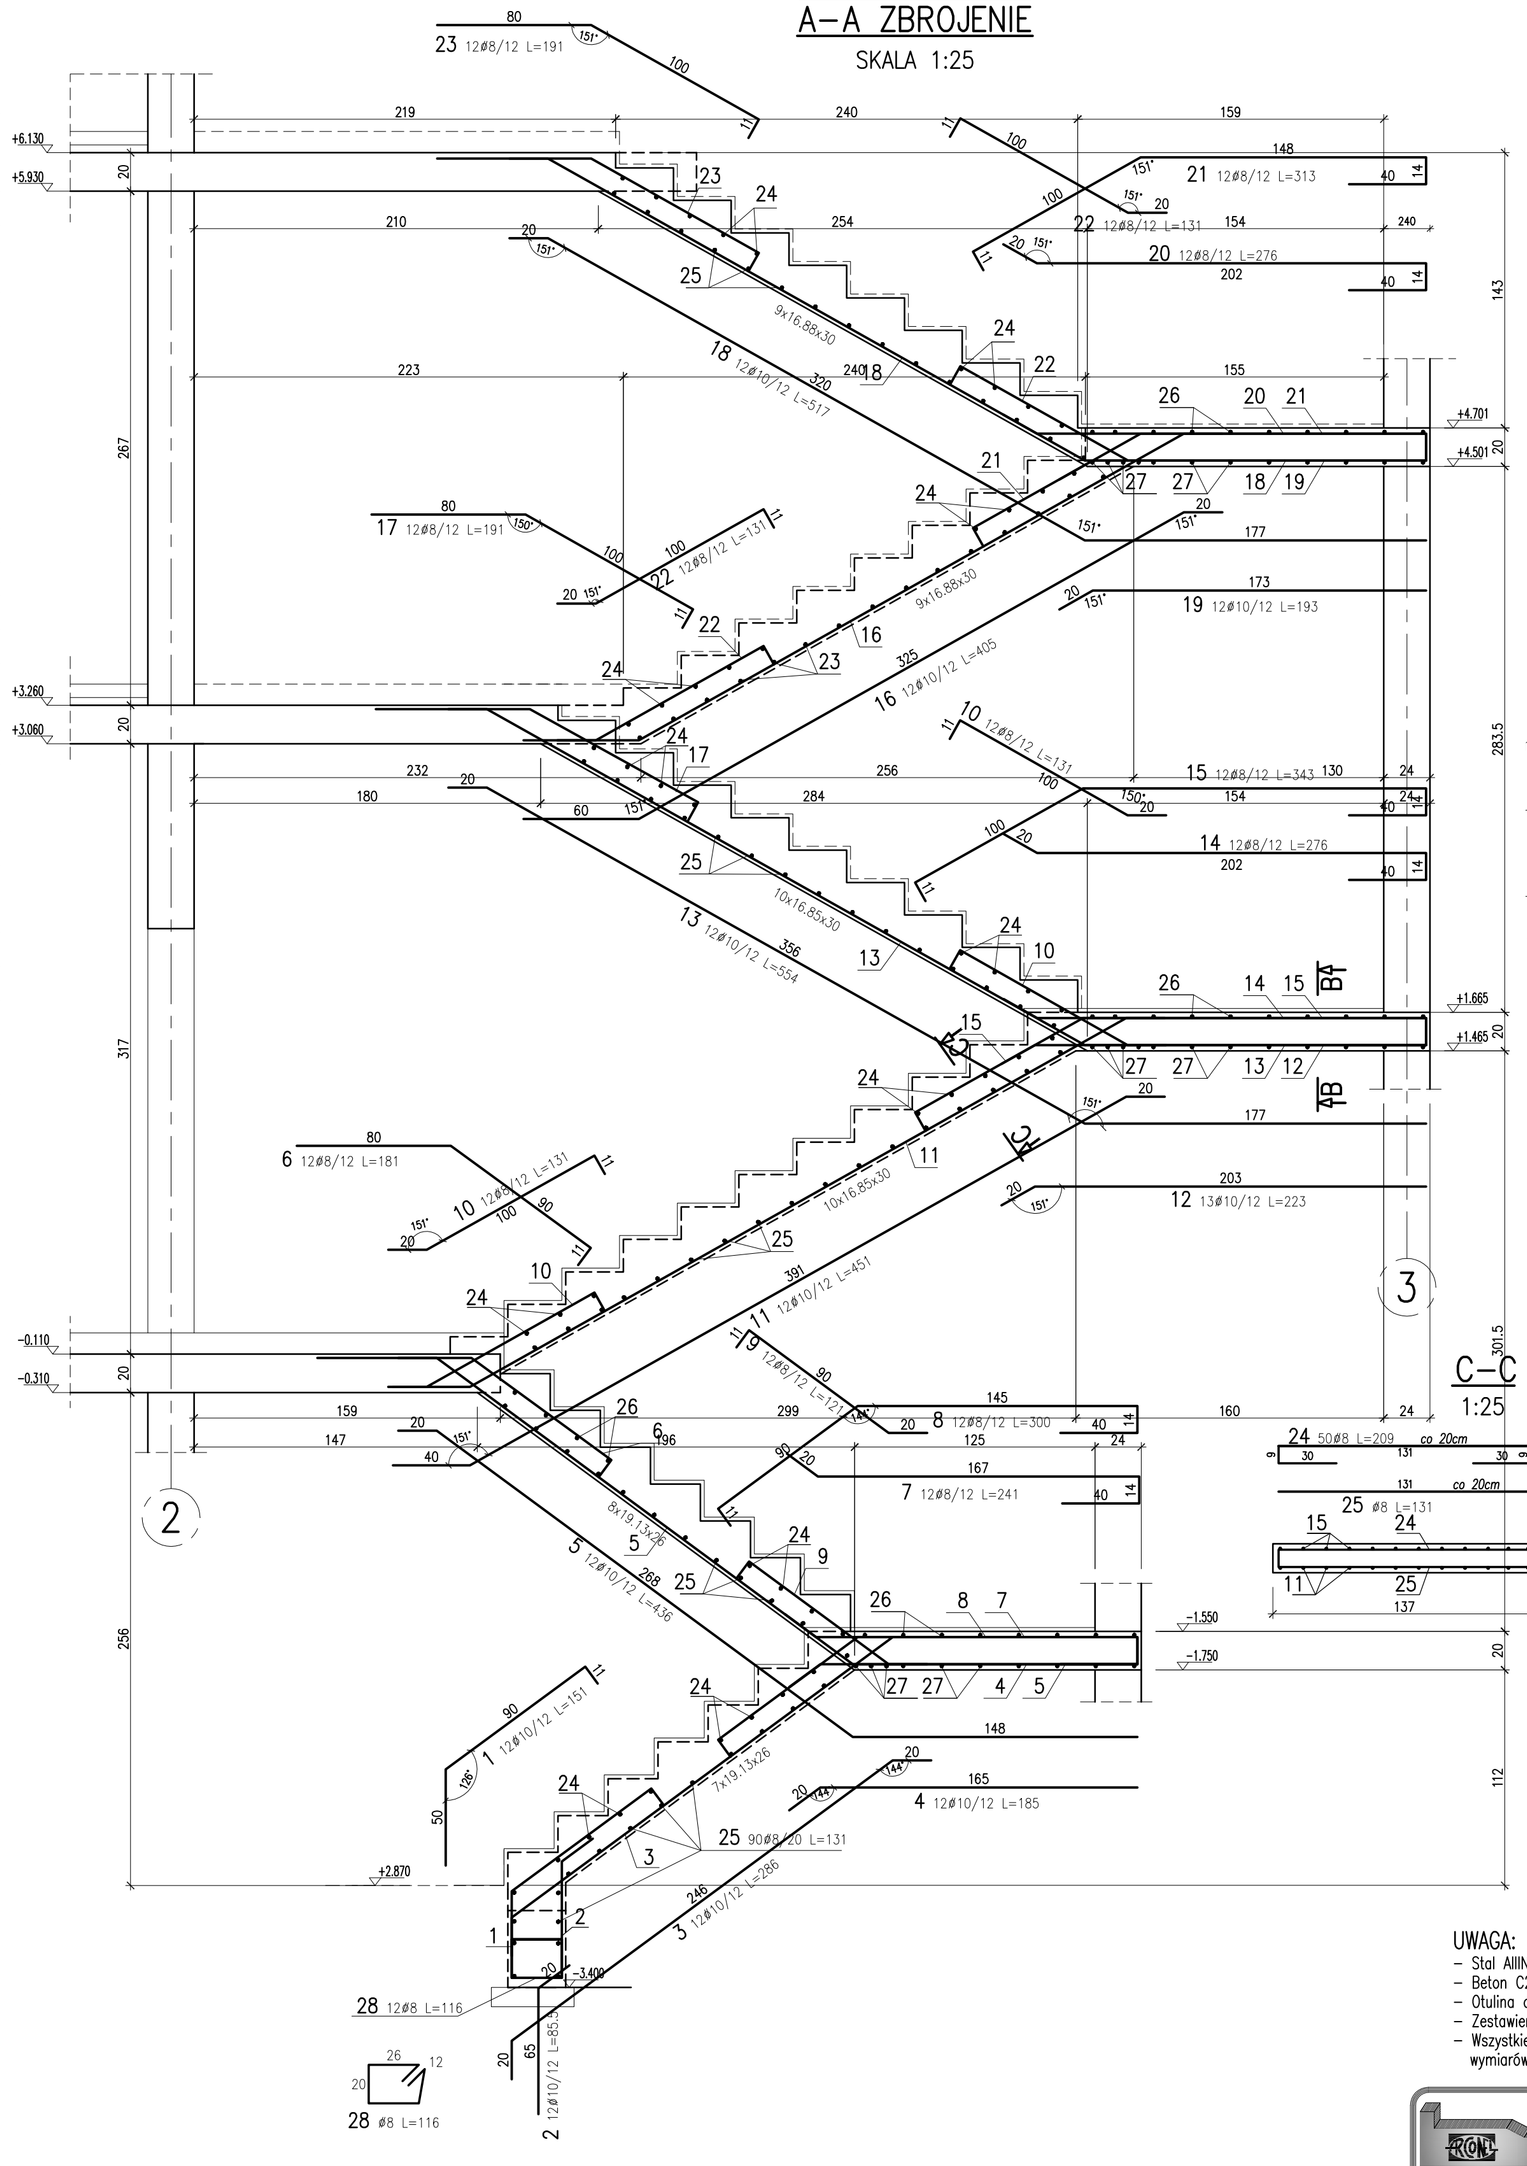

B-B
1:25

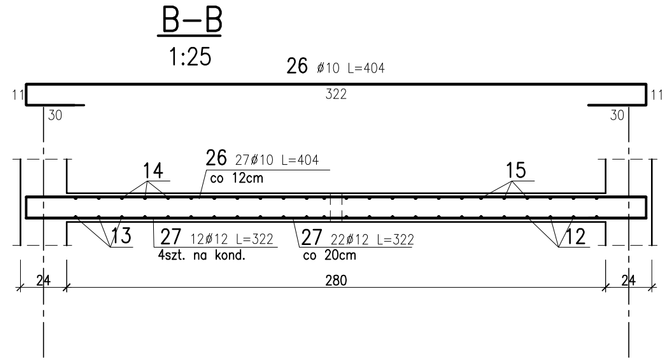

C-C
1:25

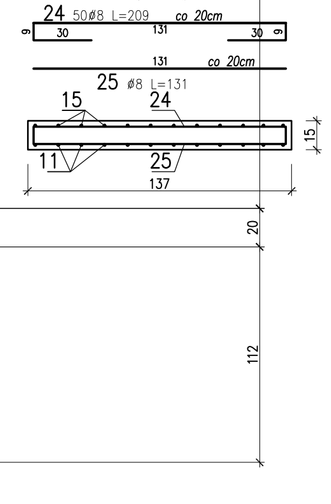

UWAGA:
- Stal AIIIN
- Beton C20/25
- Otulina do krawędzi strzemion – 2cm
- Zestawienie stali na jeden element
- Wszystkie wymiary prętów podane w zestawieniach dotyczą wymiarów zewnętrznych

	NAZWA OPRACOWANIA: REWALORYZACJA BUDYNKU PRZY ULICY RYNEK II W ŁĘCZNEJ W RAMACH REWITALIZACJI STAREGO MIASTA W ŁĘCZNEJ			Działki nr: 1849,1851,1852,1853,1854,1855,1856,1857,1850/1,1850/2 Jednostka ewidencyjna: 061003_4 Łęczna - miasto	
AUTOR OPRACOWANIA: Biuro Projektowe "ARCONEL" sp. z o.o. ul.Sielankowa 14/9 20-802 Lublin	PROJEKTANT: dr inż. Piotr Wielgos	nr uprawnień LUB/0280/PWOK/05	podpis	NAZWA RYSUNKU: SCHODY SCH.1	INWESTOR: Gmina Łęczna Plac Kościuszki 5 21-010 Łęczna	DATA: VIII 2017r.
	SPRAWDZIŁ: mgr inż. Tomasz Tetenycz	LUB/0202/PWOK/05		STADIUM: WYKONWCZY - ZAMIENNY		SKALA: 1:25/50
	OPRACOWAŁ:					NUMER RYSUNKU: K/61

NINIEJSZE OPRACOWANIE STANOWI DZIEŁO AUTORSKIE I PODLEGA OCHRONIE ZGODNIE Z USTAWĄ 83 Z DNIA 05.05.1994 O PRAWIE AUTORSKIM I PRAWACH POKREWNYCH