


Plan Orientacyjny

Skala 1:10000

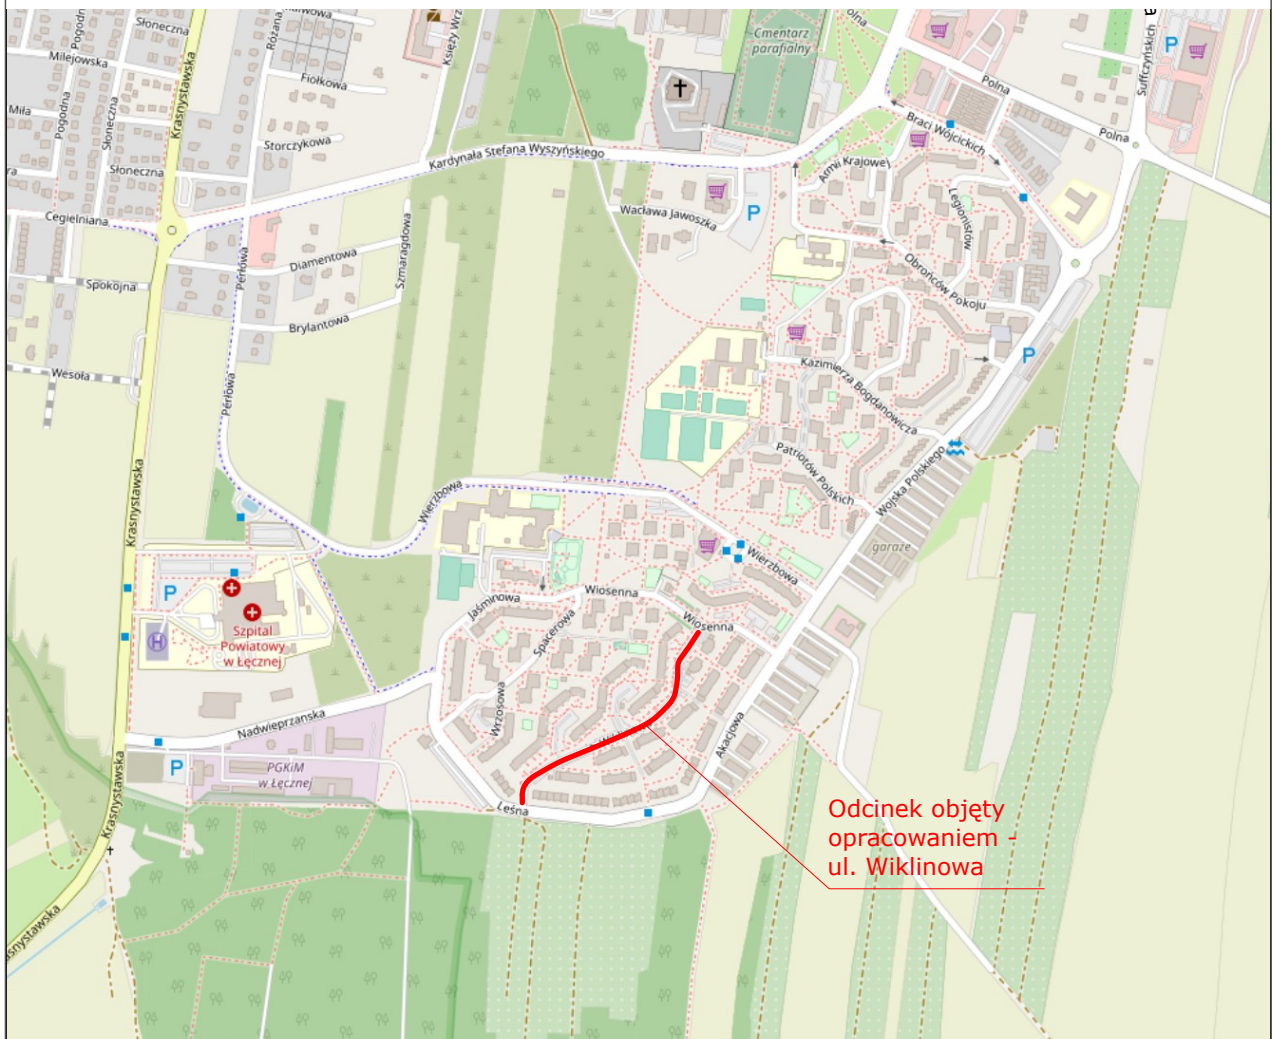

		Autor:		ARRIGA Usługi Inżynierskie	
		Inwestor:		Gmina Łęczna, ul.Plac Kościuszki 5, 21-010 Łęczna	
		Faza opracowania:		Projekt Stałej Organizacji Ruchu	
		Tytuł rysunku:			Nr rysunku:
		Plan Orientacyjny			DR-01
Autor:		Tytuł rysunku			Skala:
		Ul. Wiklinowa DG105258L, m.Łęczna			1:10000
		Funkcja:	Nazwisko:	Nr uprawnień:	Podpis:
		Projektant	L.Mazurek	LUB/0305/PBD/17	Data:
					08.2020r.