



PRZEKROJE NORMALNE


Przekrój normalny A-A

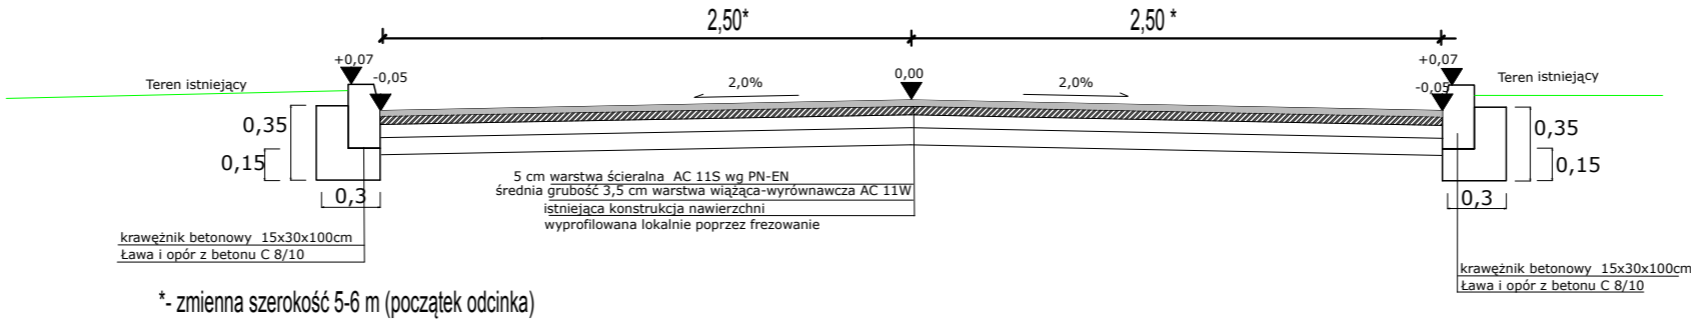

Przekrój normalny B-B

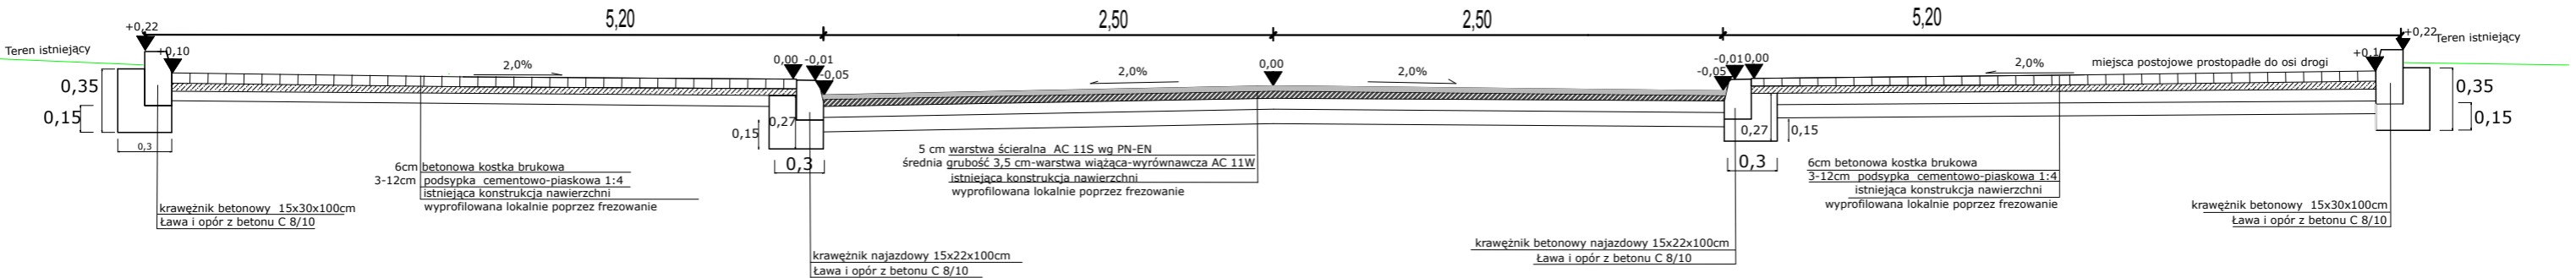

Przekrój normalny B-B'

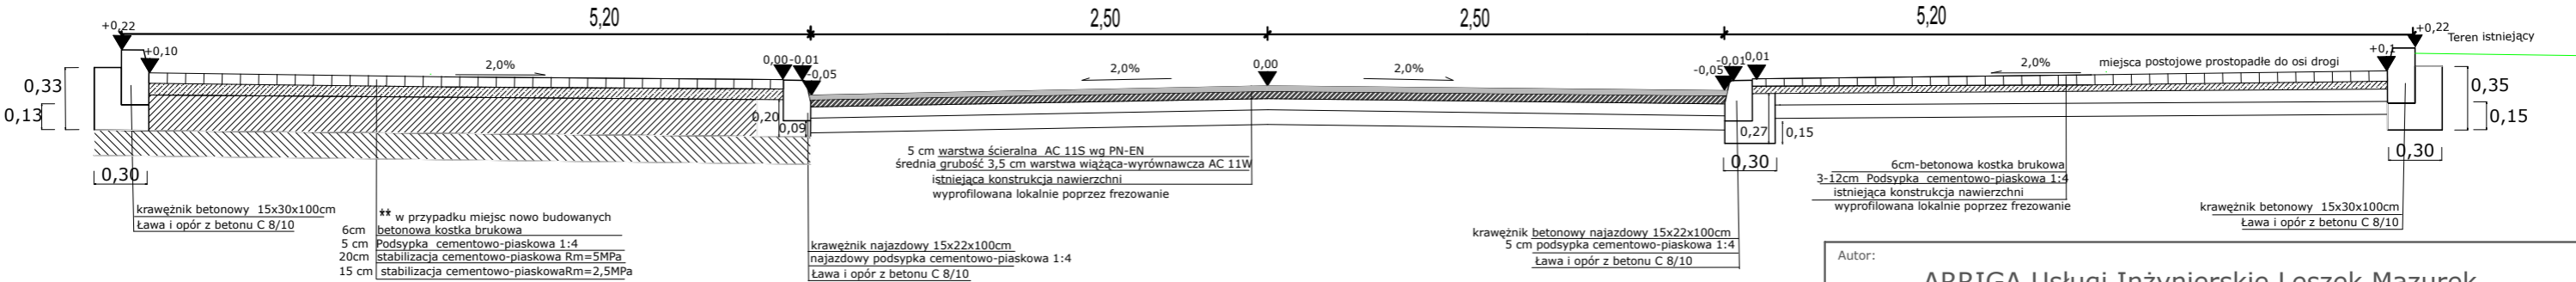

Autor:				
ARRIGA Usługi Inżynierskie Leszek Mazurek				
Inwestor:				
Gmina Łęczna, Plac Kościuszki 5, 21-010 Łęczna				
Faza opracowania:				
Projekt -Wykonawczy				
Tytuł rysunku:				Nr rysunku:
Przekroje normalne				DR-03/1
Tytuł rysunku				Skala:
Przebudowa drogi gm nr 105258L ul Wiklinowej w m.Łęczna				1:50
Funkcja:	Nazwisko:	Nr uprawnień:	Podpis:	Data:
Projektant	L.Mazurek	LUB/0305/PBD/17		10.2020r.