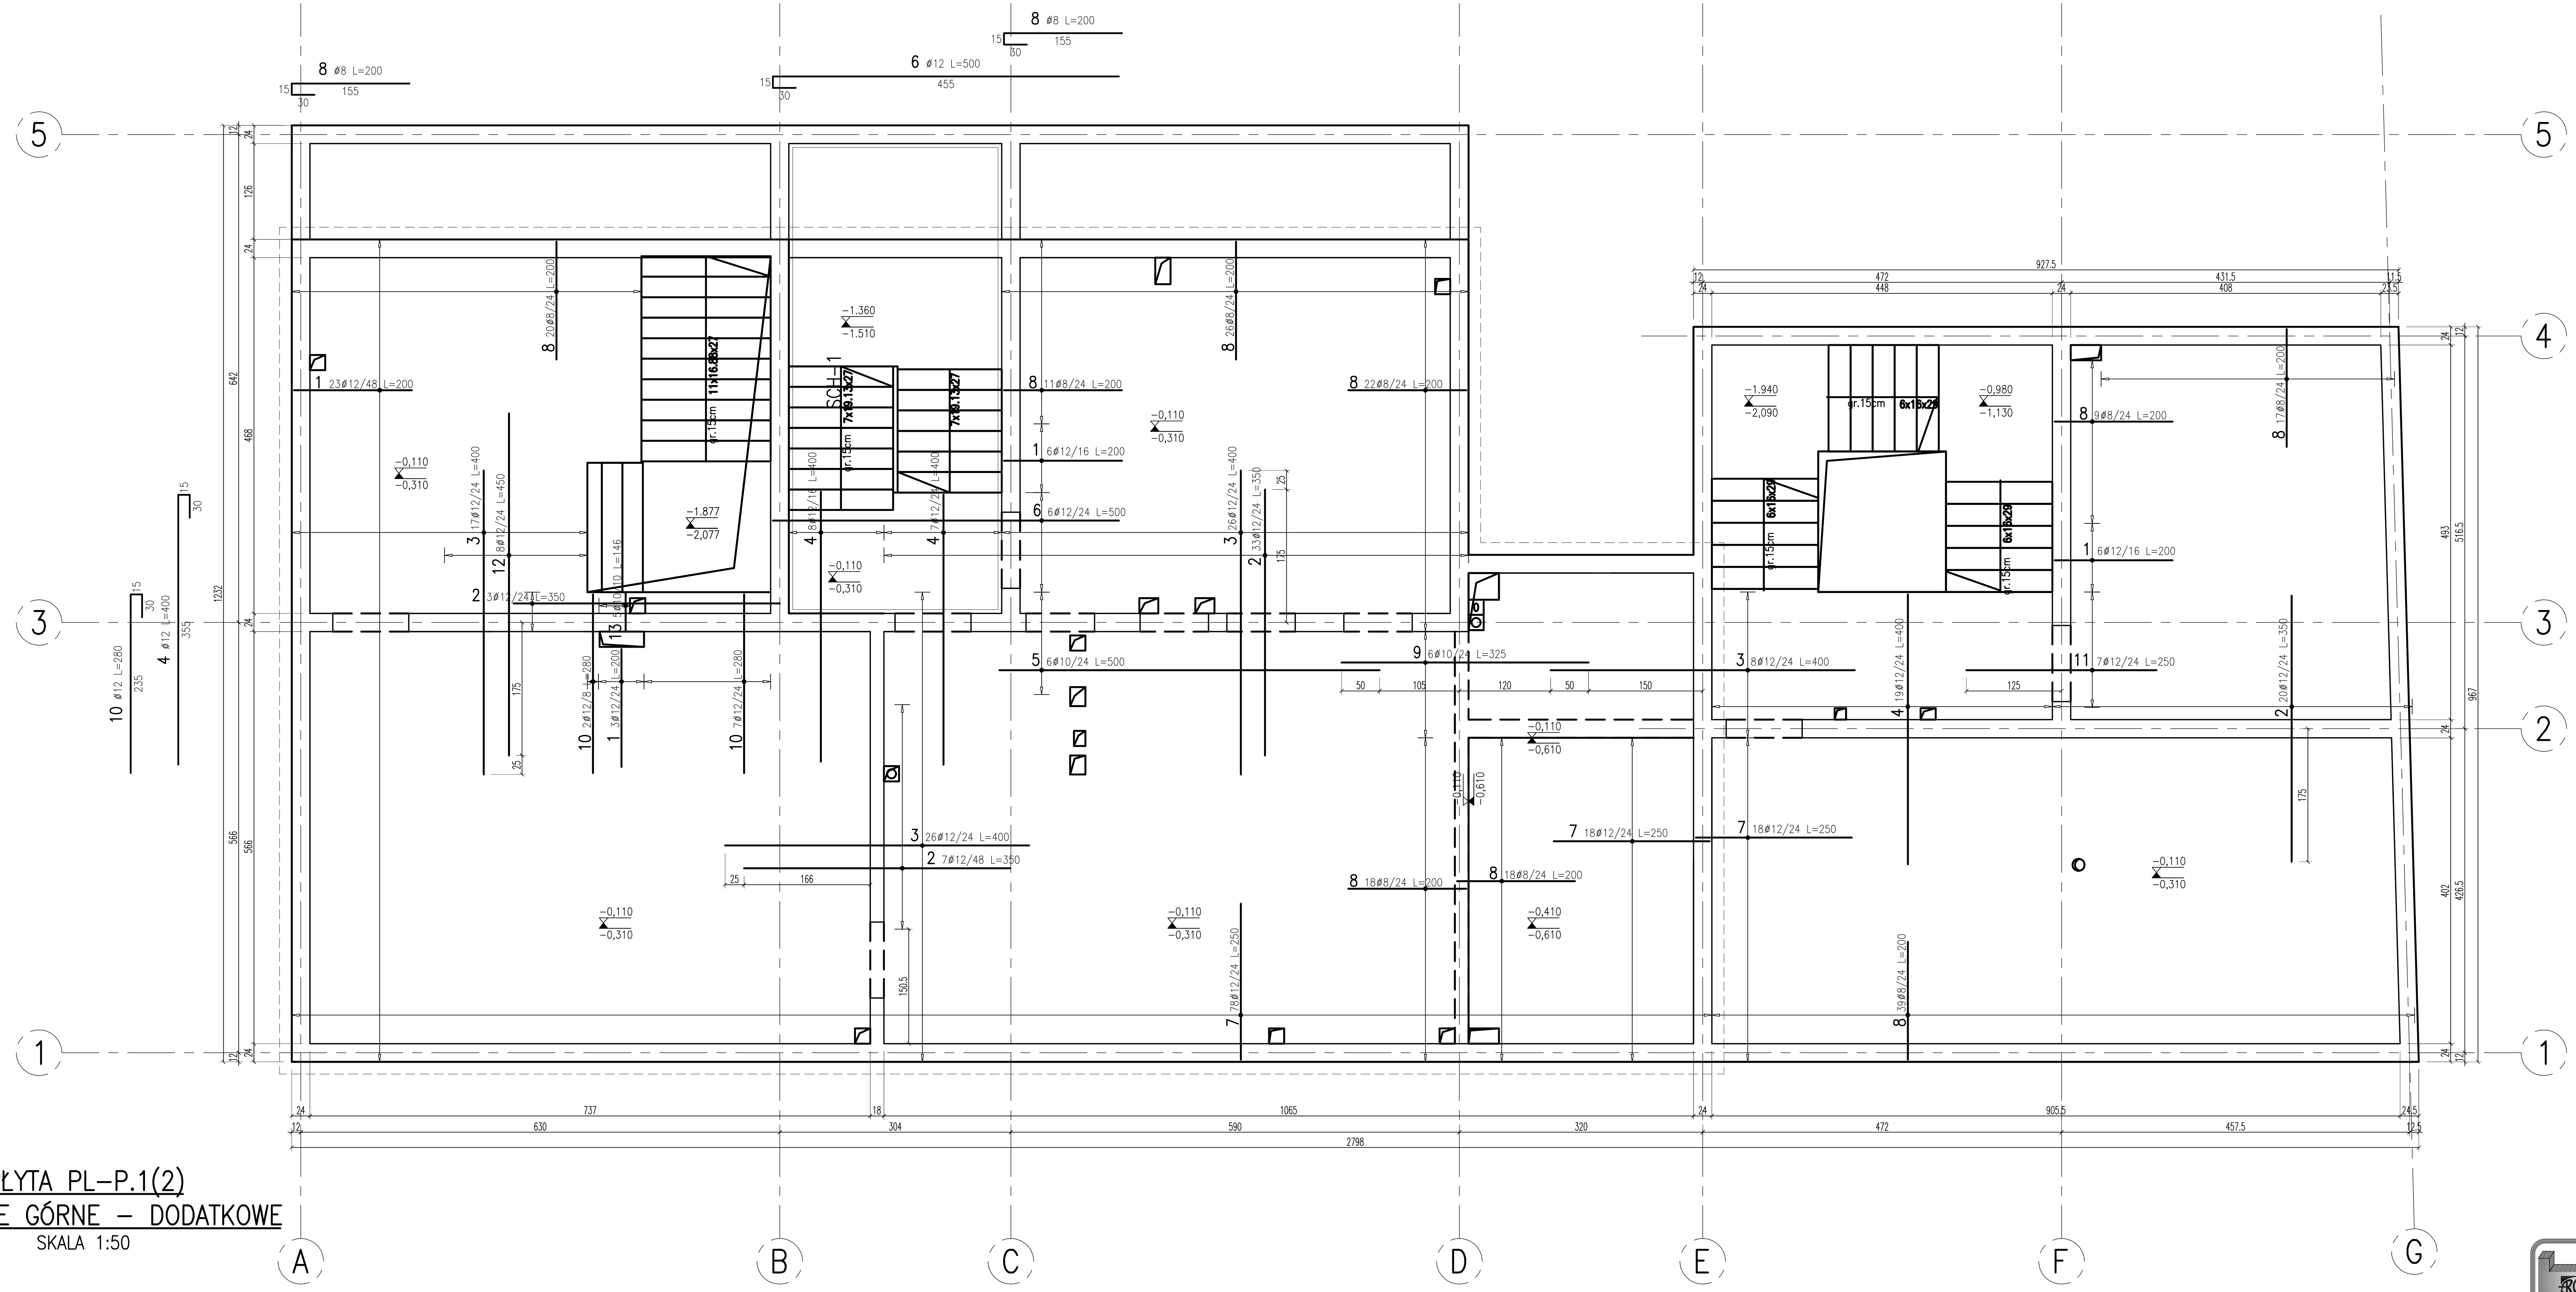

PŁYTA PL-P.1(2)
ZBROJENIE GÓRNE – DODATKOWE
SKALA 1:50

W Y K A Z   S T A L I   Z B R O J E N I O W E J

				Obiekt:				Rys. Nr rys. Strona 1 Data Wyk			
Nr	ø [mm]	Klasa stali	Sztuk	Kształt [cm]	Długość [cm]	Długość całkowita [m] 8	10	12			
1	ø12	A IIIN	38	15 30 155	200			76			
2	ø12	A IIIN	63	350	350			220.5			
3	ø12	A IIIN	77	400	400			308			
4	ø12	A IIIN	34	15 30 355	400			136			
5	ø10	A IIIN	6	500	500		30				
6	ø12	A IIIN	6	15 30 455	500			30			
7	ø12	A IIIN	114	15 30 205	250			285			
8	ø8	A IIIN	180	15 30 155	200	360					
9	ø10	A IIIN	6	325	325		19.5				
10	ø12	A IIIN	9	15 30 235	280			25.2			
11	ø12	A IIIN	7	250	250			17.5			
12	ø12	A IIIN	8	450	450			36			
13	ø10	A IIIN	5	10 48 15	146		7.3				
				Długość ogółem [m]		360	56.8	1134.2			
				Ciężar 1mb [kg]		0.395	0.617	0.888			
				Ciężar ogółem [kg]		142.2	35	1007.2			
				Ciężar wg klas stali [kg]			(A IIIN)	1184.4			
				Ciężar razem [kg]							1184.4

UWAGA:
- Stal AIIIN
- Beton C25/30
- Otulina po kier. "X" 1,5cm
- Otulina po kier. "Y" 2,7cm
- Osadzić zbrojenie startowe ścian
- Pręty przechodzące przez otwory przesunąć na krawędź otworu lub odgiąć, przy otworze zastosować zbrojenie krawędziowe
- Otwory i przejścia przez płytę stropową rozpatrywać łącznie z proj. instalacyjnymi:
  - WOD.-KAN.
  - WENTYLACJI
  - ELETRYCZNYMI
- Zastosować elementy dystansowe do zbrojenia górnego

NAZWA OPRACOWANIA
REWALORYZACJA BUDYNKU PRZY ULICY RYNEK II W ŁĘCZNEJ W RAMACH REWITALIZACJI STAREGO MIASTA W ŁĘCZNEJ

Działki nr: 1849,1851,1852,1853,1854,1855,1856,1857,1850/1,1850/2
Jednostka ewidencyjna: 061003_4 Łęczna - miasto

AUTOR OPRACOWANIA: Biuro Projektowe "ARCONEL" sp. z o.o. ul.Sielankowa 14/9 20-802 Lublin

		nr uprawnień	podpis
PROJEKTANT:	dr inż. Piotr Wielgos	LUB/0280/PWOK/05	
SPRAWDZIŁ:	mgr inż. Tomasz Teterycz	LUB/0282/PWOK/05	
OPRACOWAŁ:			

NAZWA RYSUNKU: PŁYTA PL-P.1(2) ZBROJENIE GÓRNE - DOD.
STADIUM: PROJEKT WYKONWCZY - ZAMIENNY

INWESTOR: Gmina Łęczna Plac Kościuszki 5 21-010 Łęczna

DATA: VIII 2017r.
SKALA: 1:50
NUMER RYSUNKU: K/53

NINIEJSZE OPRACOWANIE STANOWI DZIEŁO AUTORSKIE I PODLEGA OCHRONIE ZGODNIE Z USTAWĄ 83 Z DNIA 05.05.1994 O PRAWIE AUTORSKIM I PRAWACH POKREWNYCH